

voorgevel




achtergevel

doorsnede A-A


RENVOOI

	enkelpolige schakelaar		gevelsteen metselwerk
	dubbele schakelaar		isolatie
	wisselschakelaar		kalkzandsteen
	gecombineerde schakelaar met wandcontactdoos		lichte scheidingwand 7cm/10cm
	gecombineerde dubbele schakelaar met wandcontactdoos		metalstudwand / hsb wand
	deurschakelaar		beton(-vloer)
	enkele wandcontactdoos met randaarde		vloertegels (indicatief)
	dubbele wandcontactdoos met randaarde verticaal		installatie zone MV
	aansluitpunt wasmachine		zonnepanelen (indicatief)
	dubbele aansluitpunt wasdroger		erfgrens
	loze leiding t.b.v. aansluitpunt		inbouw nestkast
	hoofdbediening mechanische ventilatie		opstelplaats wasmachine / wasdroger
	thermostaat voor regeling vloerverwarming		krijstrep methode
	rookmelder		kruipruimte (indicatief)
	plafondlichtpunt		
	wandlichtpunt		
	beldrukker		
	schel		
	mechanische ventilatie		
	verdeler CV (indicatief)		
	vloerverwarming		
	radiator (indicatief)		
	standleiding		
	hemelwater afvoer		
	veiligheidsbeglazing		


- Kleine wijzigingen voorbehouden.
- Aan de maatvoering kunnen geen rechten worden ontleend.
- Maatvoering betreft circa-maten en is aangegeven in centimeters.
- Maatvoering bij schuine daken is tot de 150cm lijn.
- Elektra-aansluitpunten, keukenopstelling, ventilatie punten, radiatoren en rookmelders zijn indicatief aangegeven.
- Het is mogelijk dat niet alle symbolen van toepassing zijn op uw woningtype.

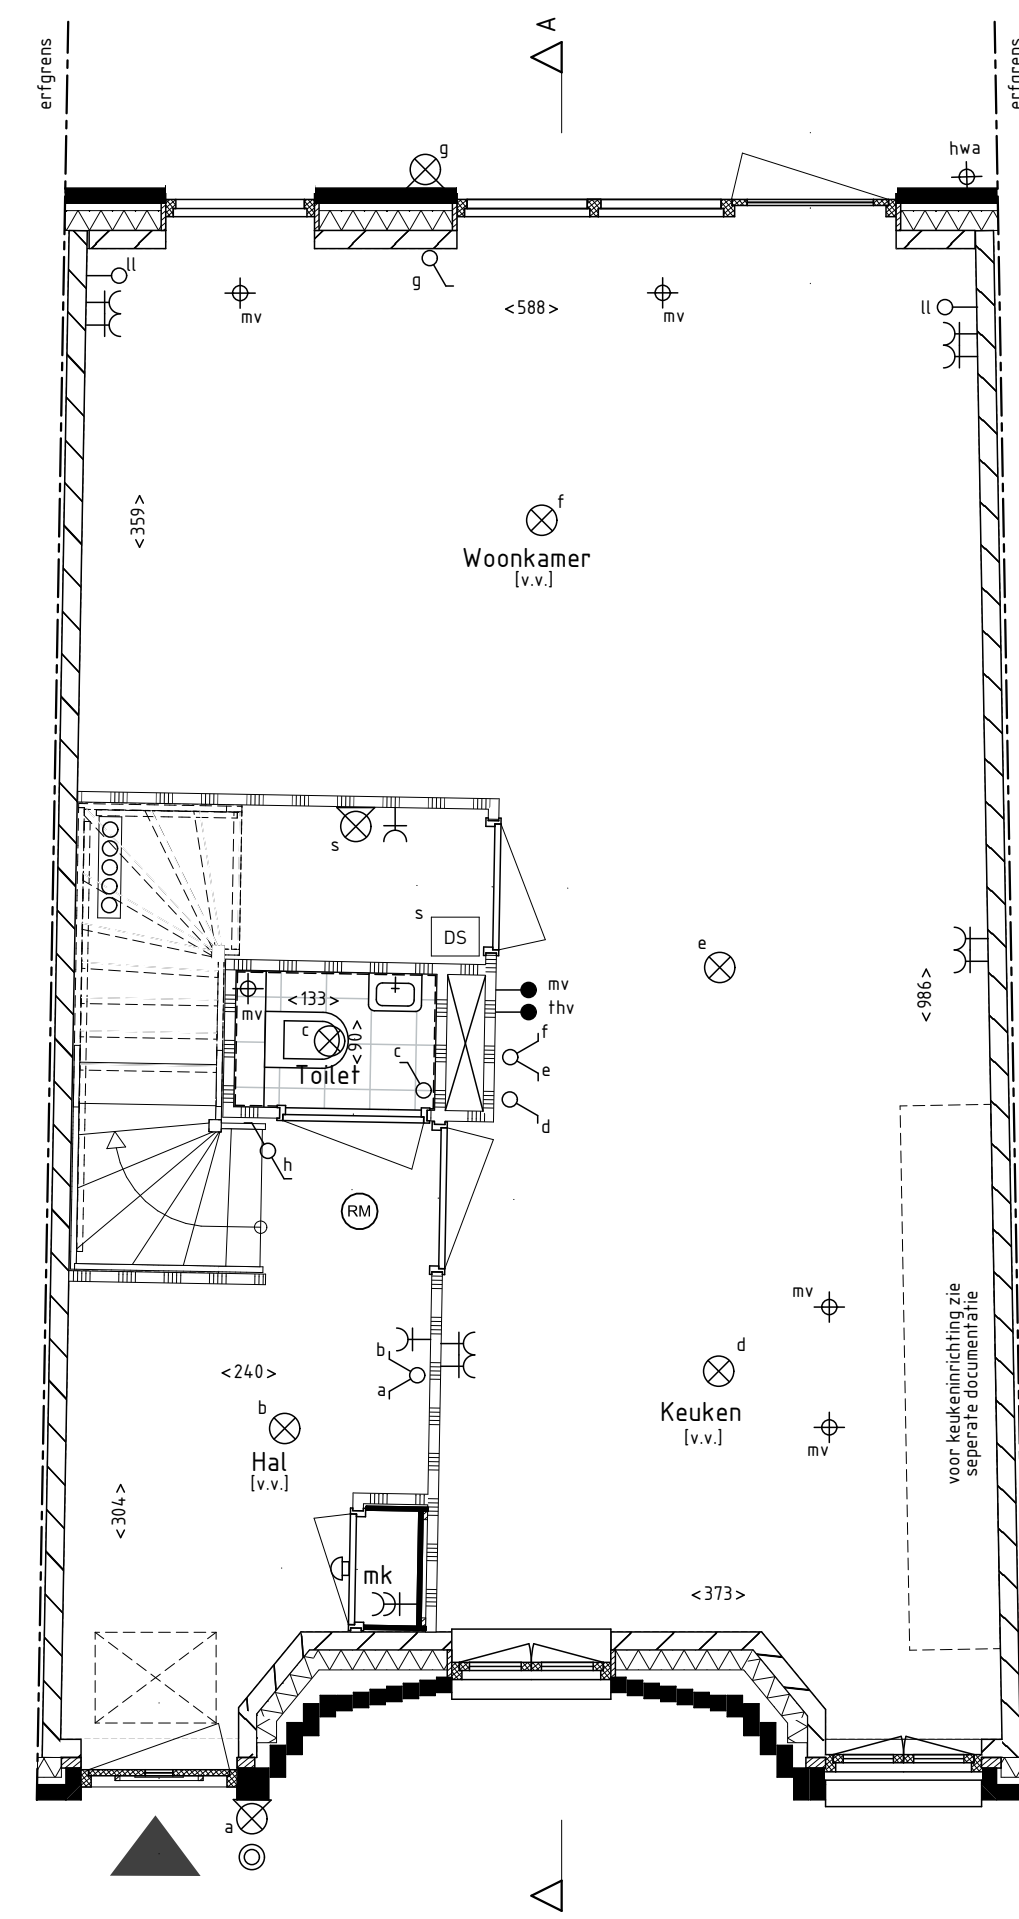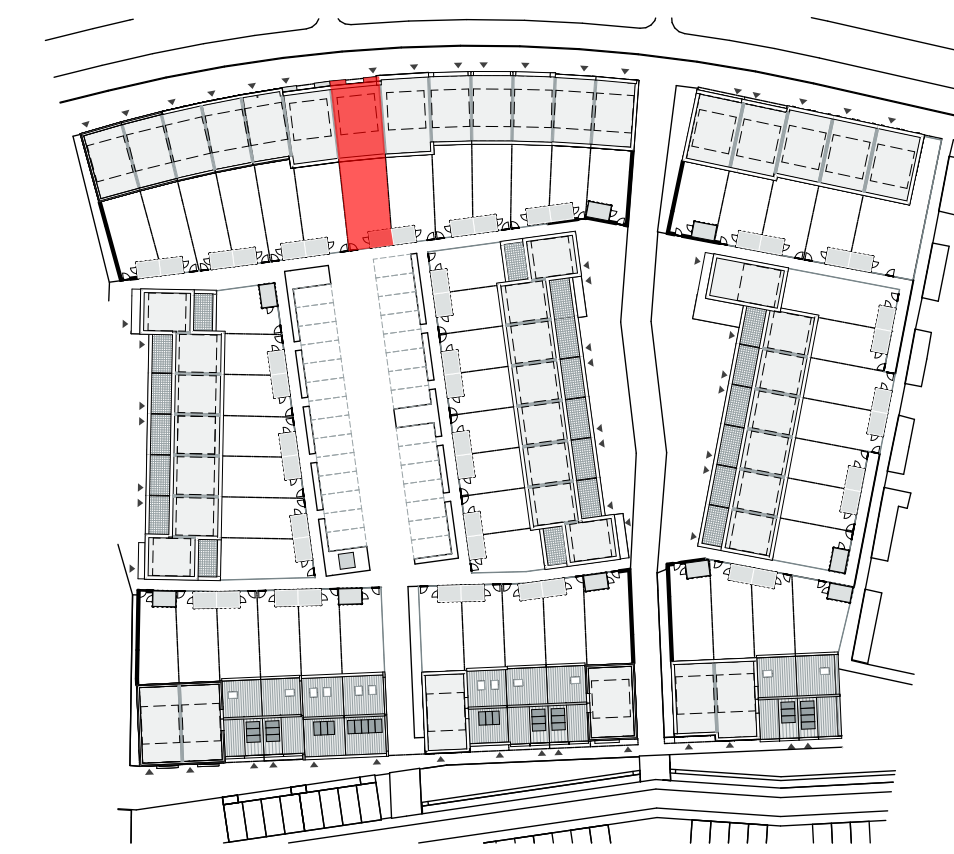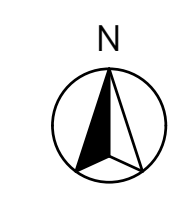

begane grond

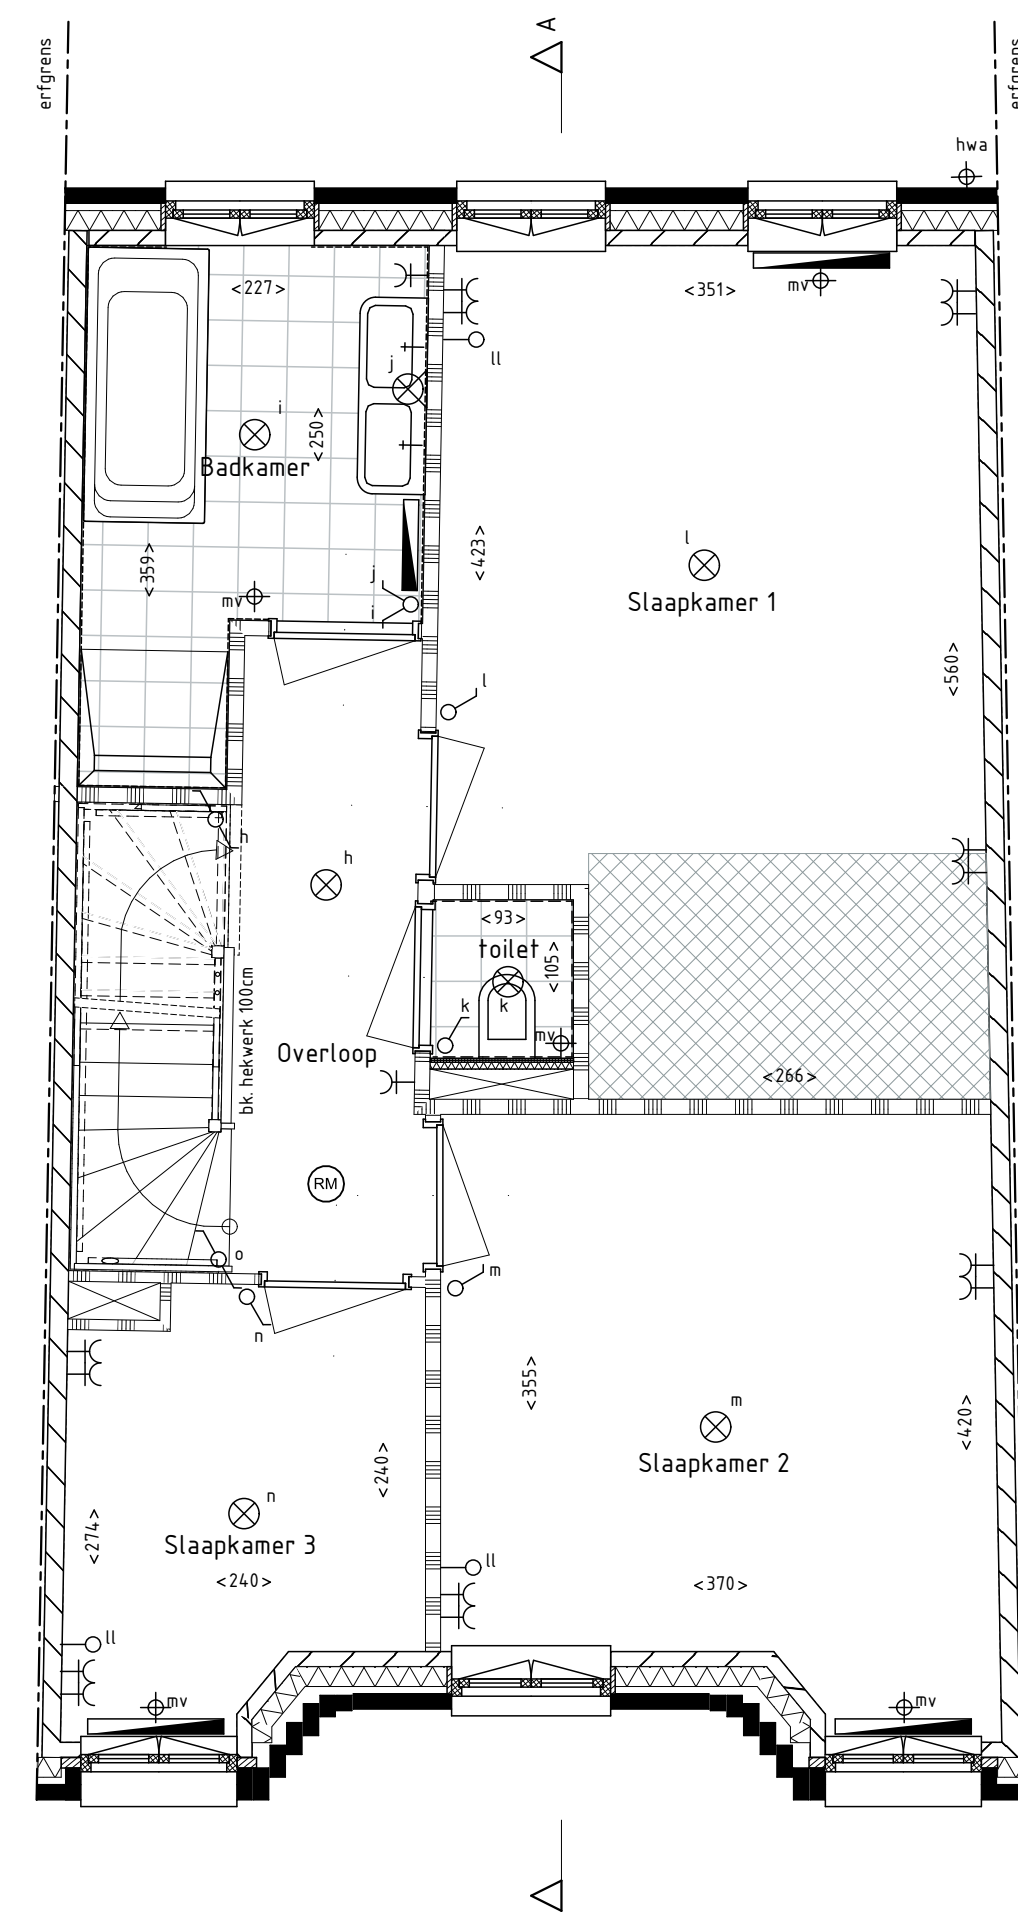

1e verdieping

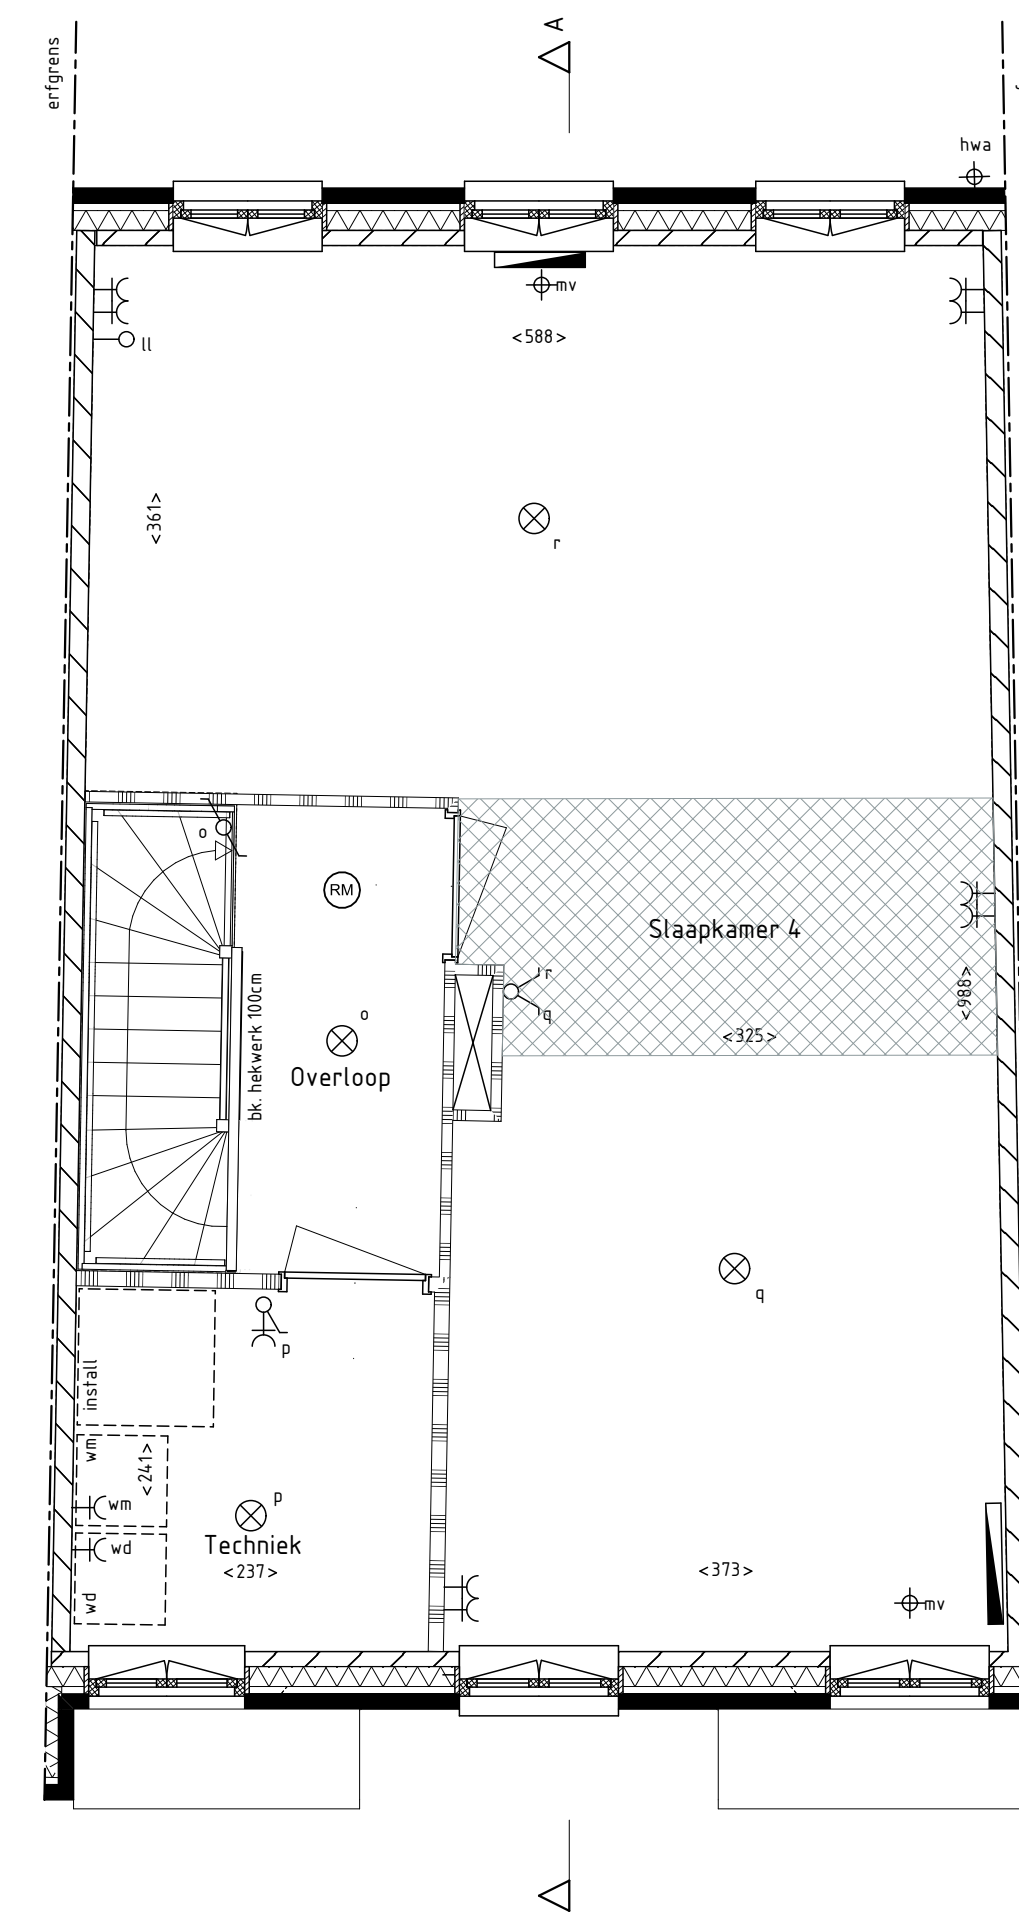

2e verdieping

bouwnummer 12

Plan 'de drie hoefijzers' te Breda
55 woningen - fase 1

Verkooptekening
Tussenwoning
Plattegronden, gevels en doorsnede

Schaal:
1:50, 1:100
Datum:
21-12-2018
Bladnummer:
VK12

