

voorgevel


achtergevel

doorsnede A-A


RENVOOI

	enkelpolige schakelaar		gevelsteen metselwerk
	dubbele schakelaar		isolatie
	wisselschakelaar		kalkzandsteen
	gecombineerde schakelaar met wandcontactdoos		lichte scheidingwand 7cm/10cm
	gecombineerde dubbele schakelaar met wandcontactdoos		metalstudwand / hsb wand
	deurschakelaar		beton(-vloer)
	enkele wandcontactdoos met randaarde		vloertegels (indicatief)
	dubbele wandcontactdoos met randaarde horizontaal		installatie zone MV
	aansluitpunt wasmachine		zonnepanelen (indicatief)
	dubbele aansluitpunt wasdroger		erfgrens
	loze leiding t.b.v. aansluitpunt		inbouw nestkast
	hoofdbediening mechanische ventilatie		opstelplaats wasmachine / wasdroger
	thermostaat voor regeling vloerverwarming		krijtsreep methode
	veiligheidsbeglazing		kruipruimte (indicatief)


- Kleine wijzigingen voorbehouden.
- Aan de maatvoering kunnen geen rechten worden ontleend.
- Maatvoering betreft circa-maten en is aangegeven in centimeters.
- Maatvoering bij schuine daken is tot de 150cm lijn.
- Elektra-aansluitpunten, keukenopstelling, ventilatie punten, radiatoren en rookmelders zijn indicatief aangegeven.
- Het is mogelijk dat niet alle symbolen van toepassing zijn op uw woningtype.

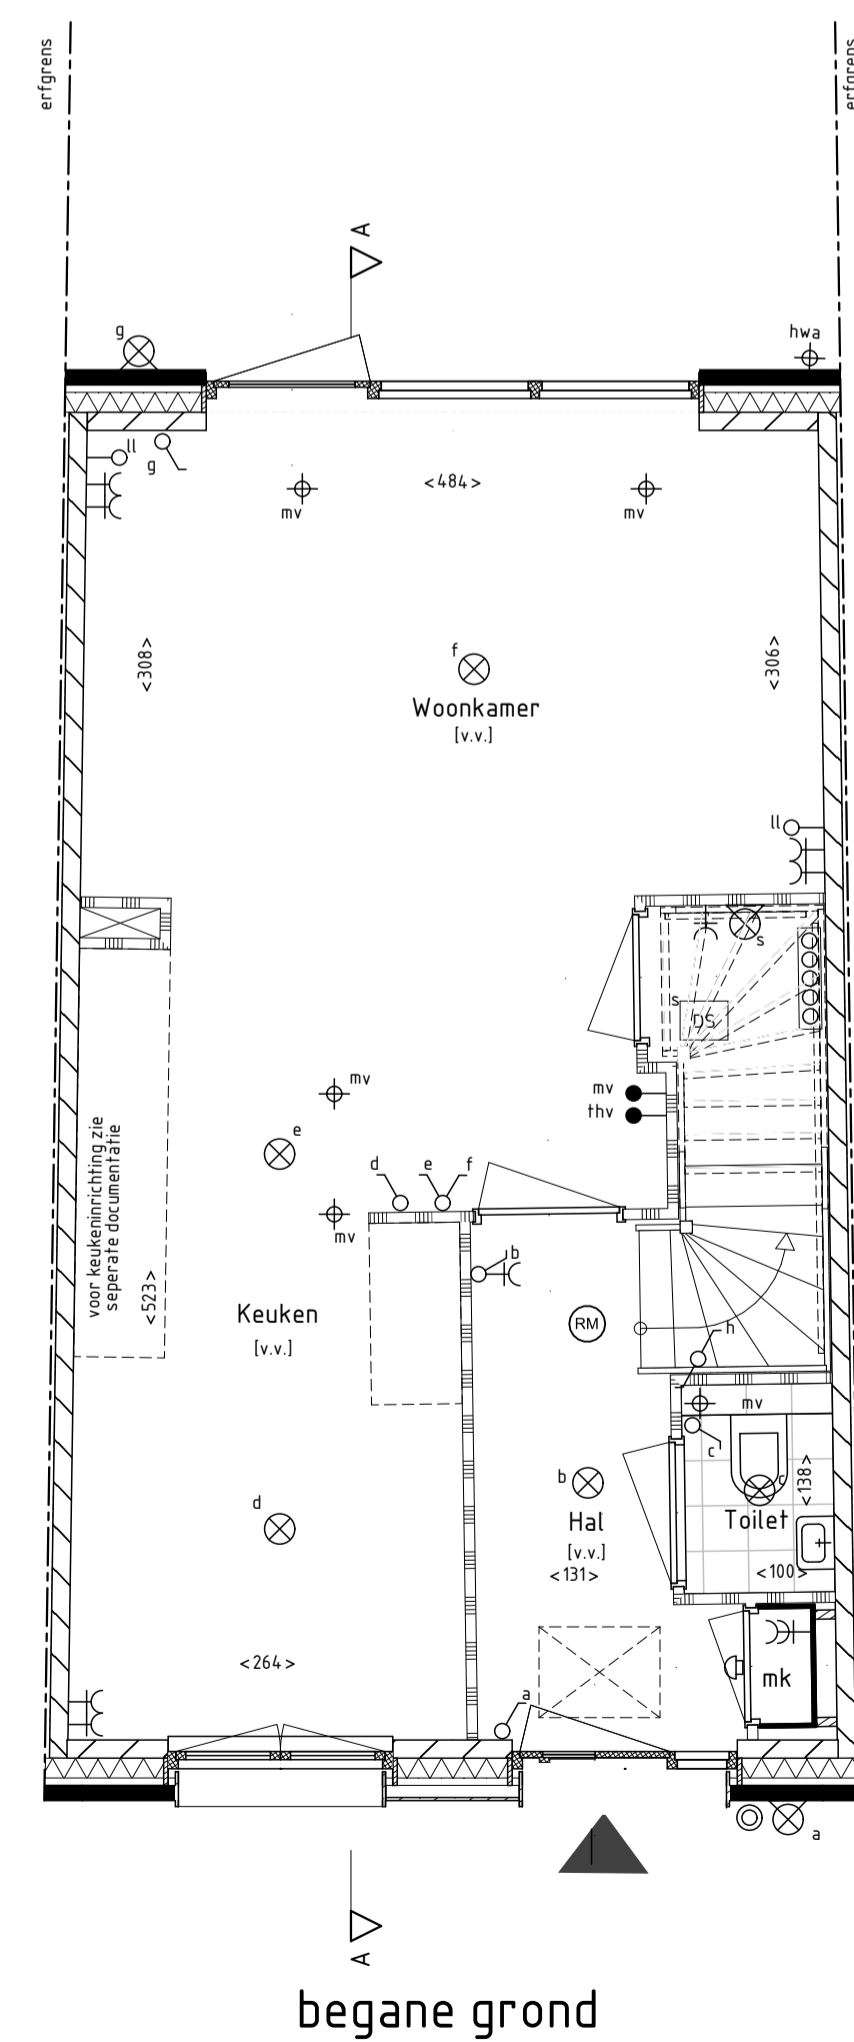


begane grond

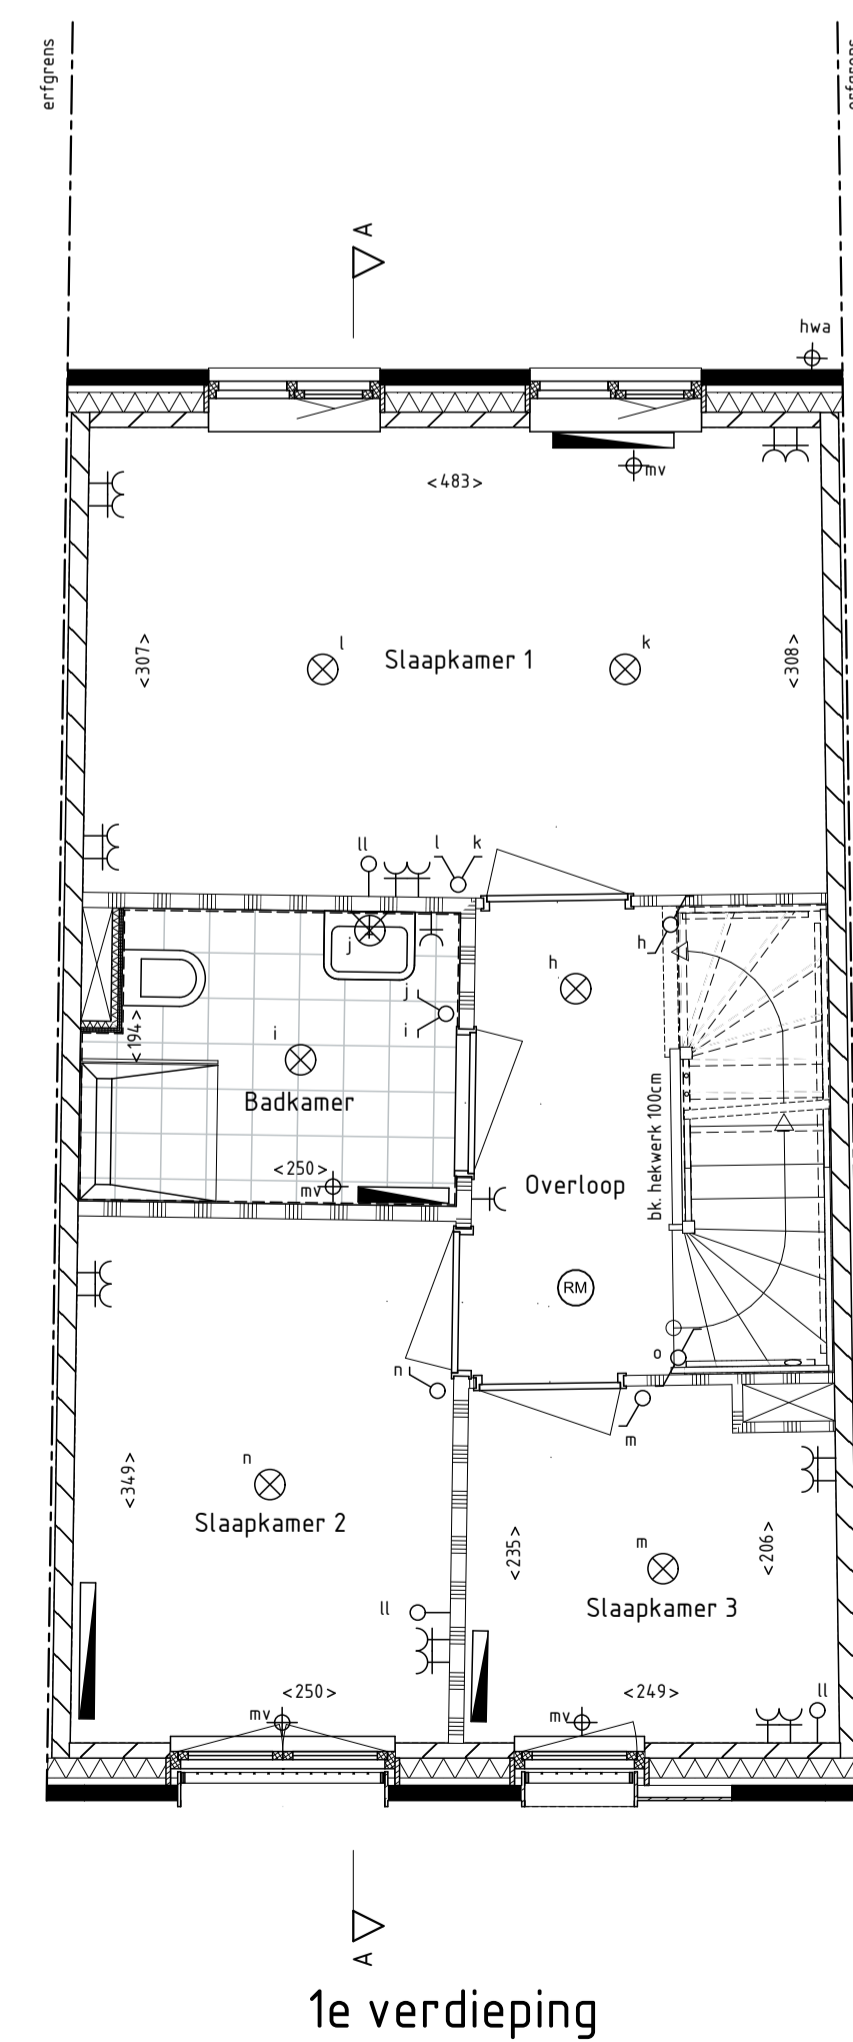

1e verdieping

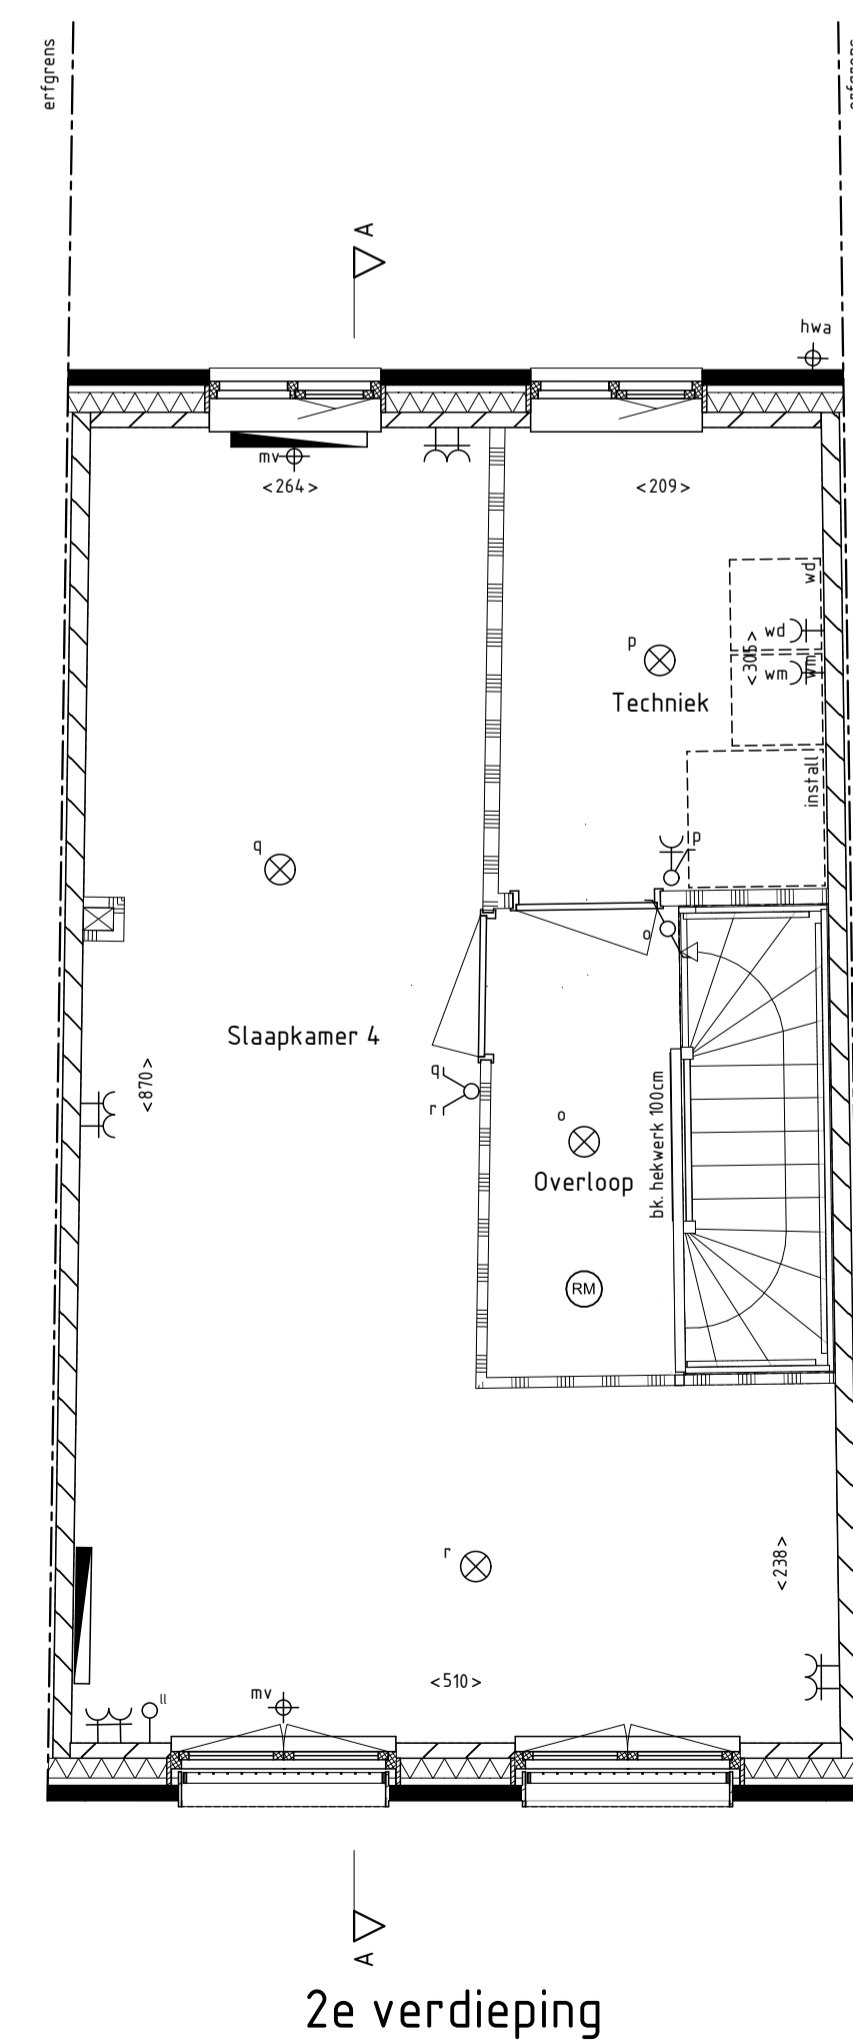

2e verdieping

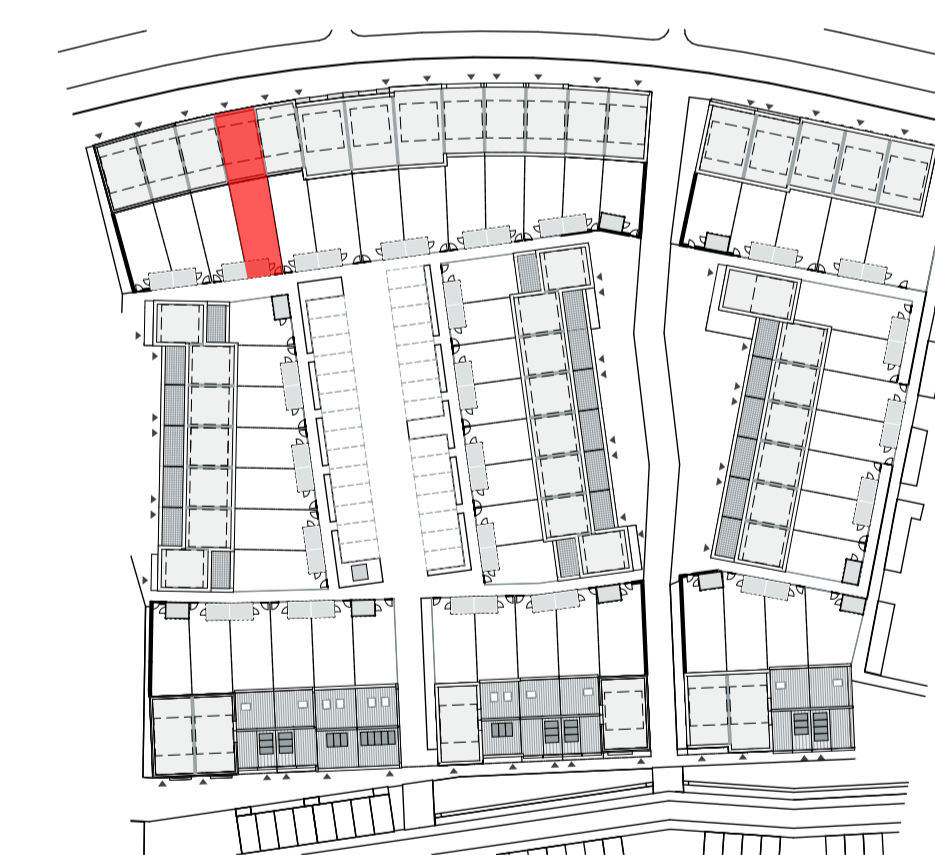

bouwnummer 15

Plan 'de drie hoefijzers' te Breda
 55 woningen - fase 1
 Verkooptekening
 Tussenwoning
 Plattegronden, gevels en doorsnede

Schaal:
 1:50, 1:100
 Datum:
 21-12-2018
 Bladnummer:
 VK15