

voorgevel

achtergevel

linkergevel



doorsnede A-A

RENVOOI


- enkelpolige schakelaar
- dubbele schakelaar
- wisselschakelaar
- gecombineerde schakelaar met wandcontactdoos
- gecombineerde dubbele schakelaar met wandcontactdoos deurschakelaar
- enkele wandcontactdoos met randaarde
- dubbele wandcontactdoos met randaarde horizontaal
- dubbele wandcontactdoos met randaarde verticaal
- aansluitpunt wasmachine
- aansluitpunt wasdroger
- loze leiding t.b.v. aansluitpunt
- hoofdbediening mechanische ventilatie
- thermostaat voor regeling vloerverwarming

- |                          |                                     |
|--------------------------|-------------------------------------|
| rookmelder               | gevelsteen metselwerk               |
| plafondlichtpunt         | isolatie                            |
| wandlichtpunt            | kalkzandsteen                       |
| bedrukker                | lichte scheidingswand 7cm/10cm      |
| schel                    | metalstudwand / hsb wand            |
| mechanische ventilatie   | beton(-vloer)                       |
| verdeler CV (indicatief) | vloertegels (indicatief)            |
| vloerverwarming          | installatie zone MV                 |
| radiator (indicatief)    | zonnepanelen (indicatief)           |
| standleiding             | erfgrans                            |
| hemelwater afvoer        | inbouw nestkast                     |
| veiligheidsbeglazing     | opstelplaats wasmachine / wasdroger |
|                          | krijtsreep methode                  |
|                          | kruippluik (indicatief)             |


- Kleine wijzigingen voorbehouden.
- Aan de maatvoering kunnen geen rechten worden ontleend.
- Maatvoering betreft circa-maten en is aangegeven in centimeters.
- Maatvoering bij schuine daken is tot de 150cm lijn.
- Elektra-aansluitpunten, keukenopstelling, ventilatie punten, radiatoren en rookmelders zijn indicatief aangegeven.
- Het is mogelijk dat niet alle symbolen van toepassing zijn op uw woningtype.

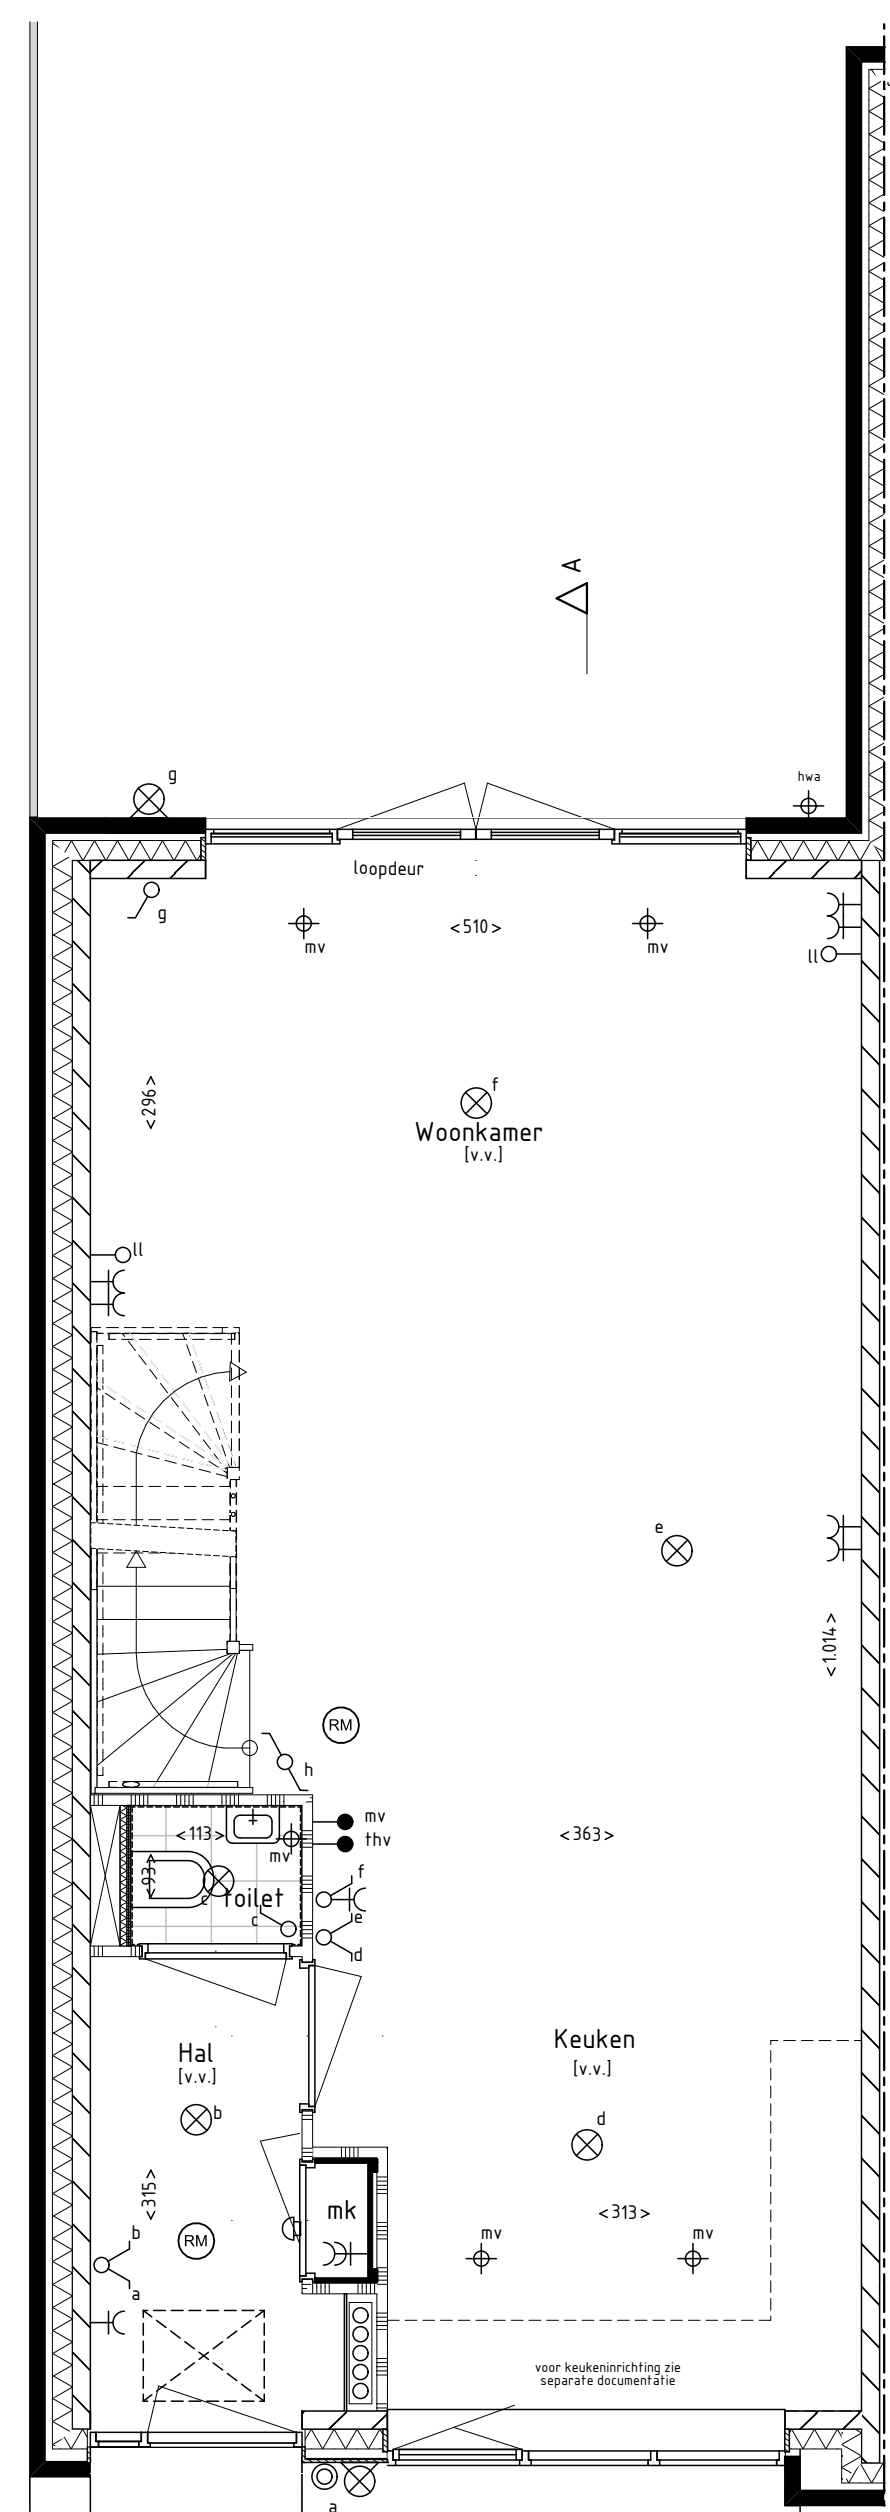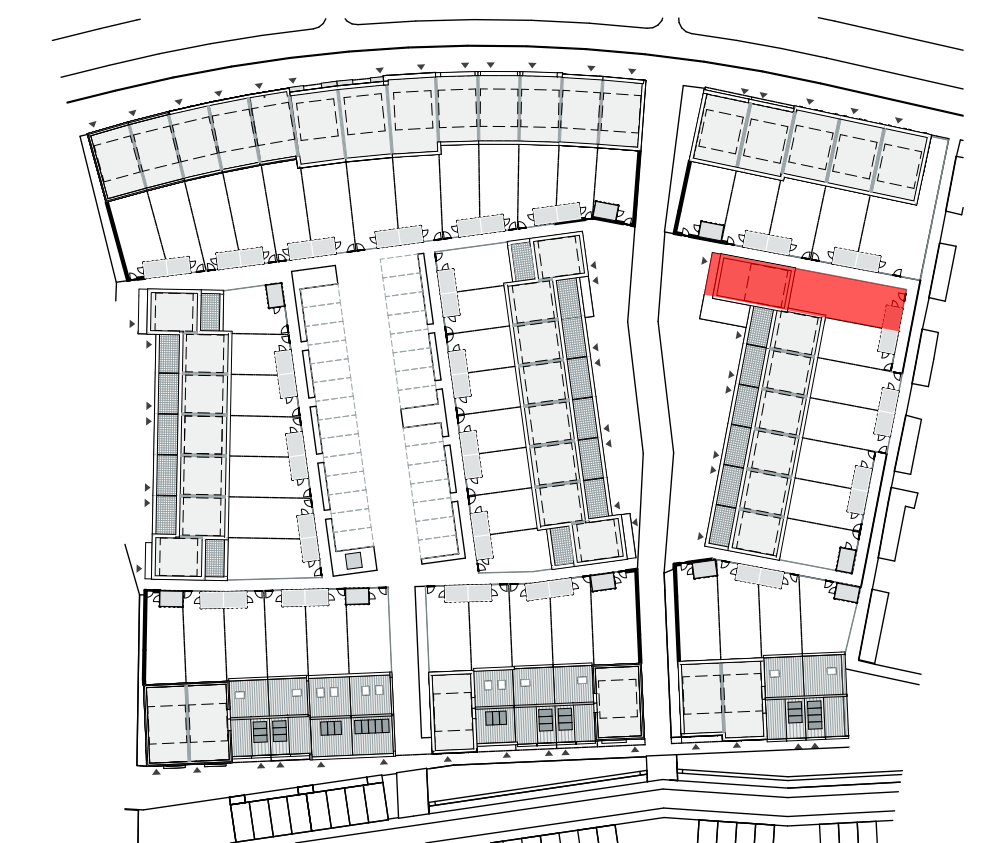

begane grond

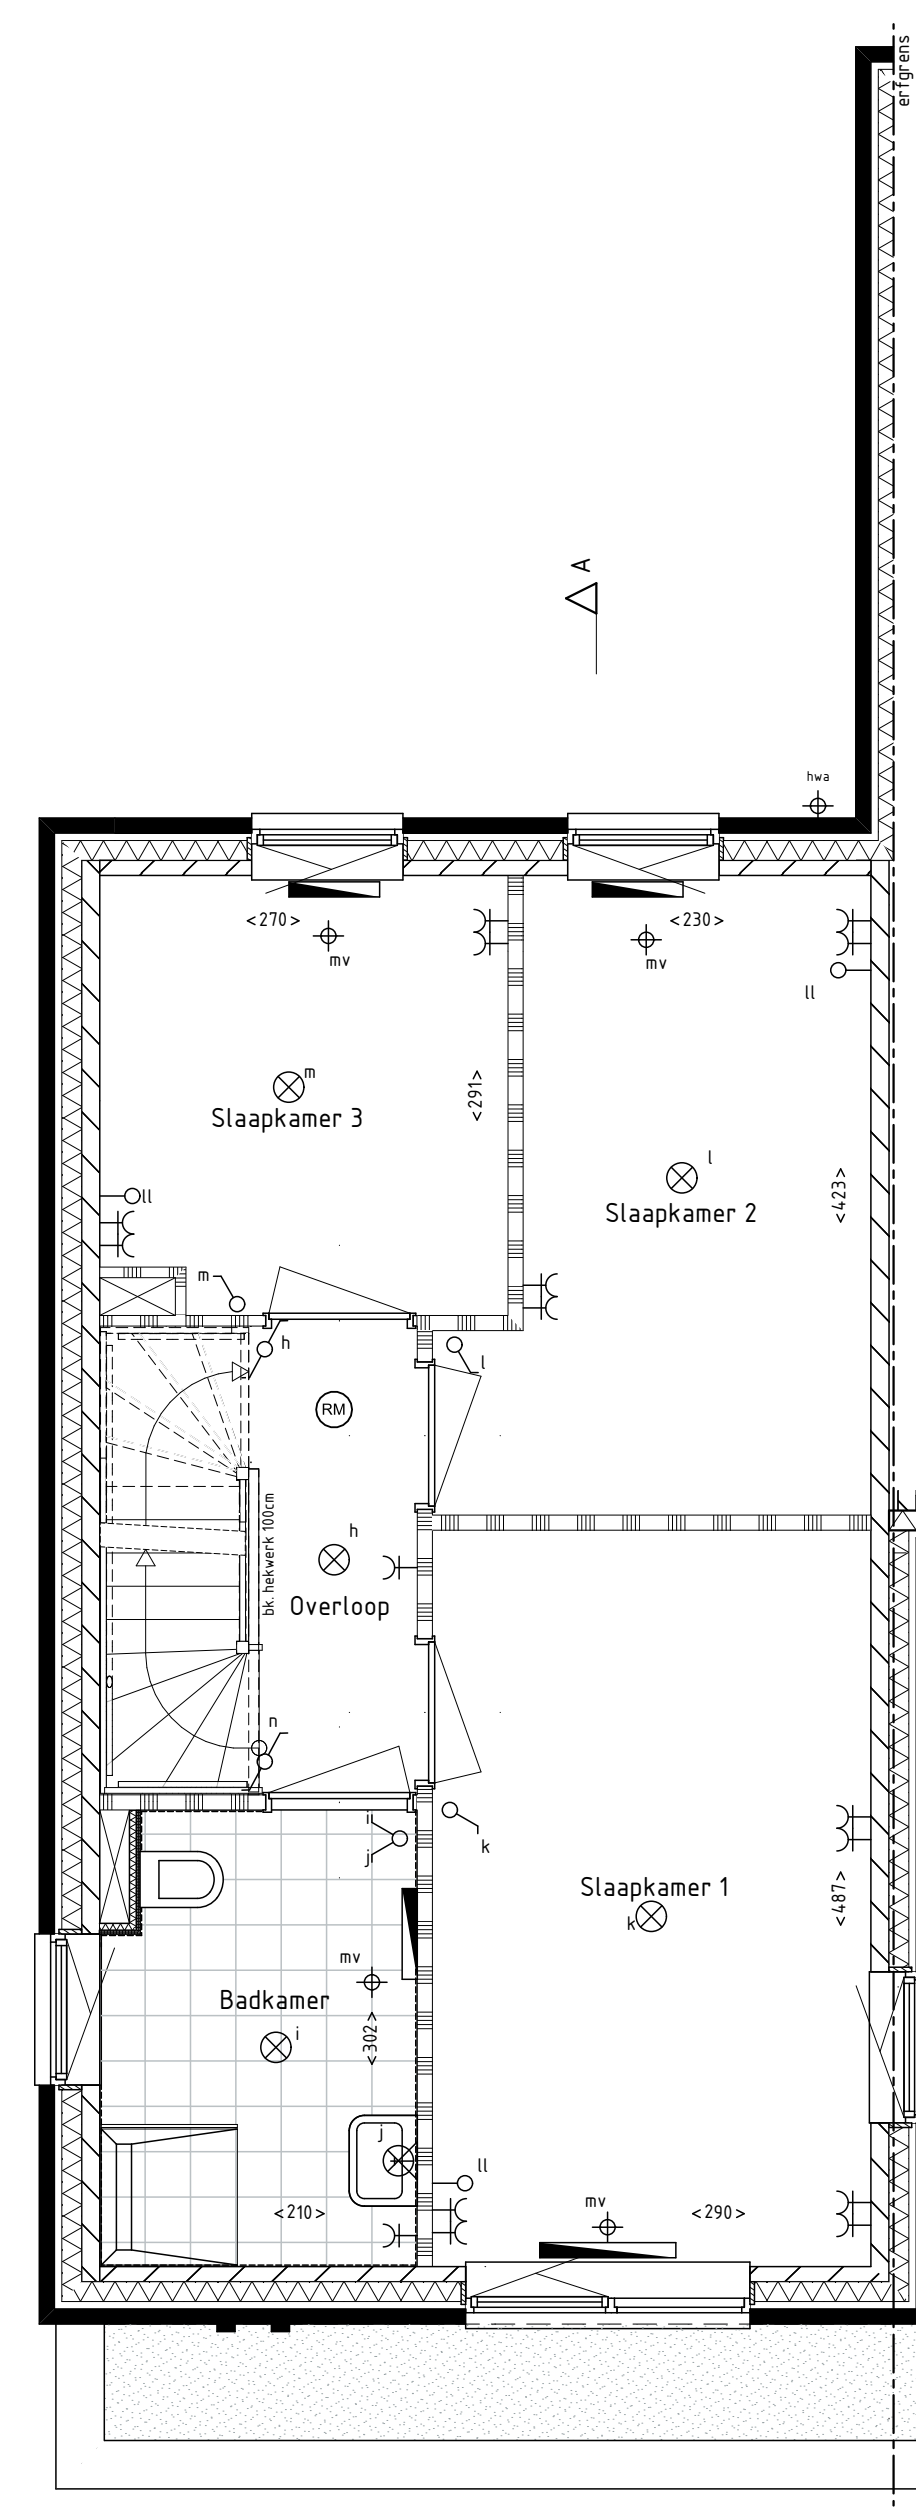

1e verdieping

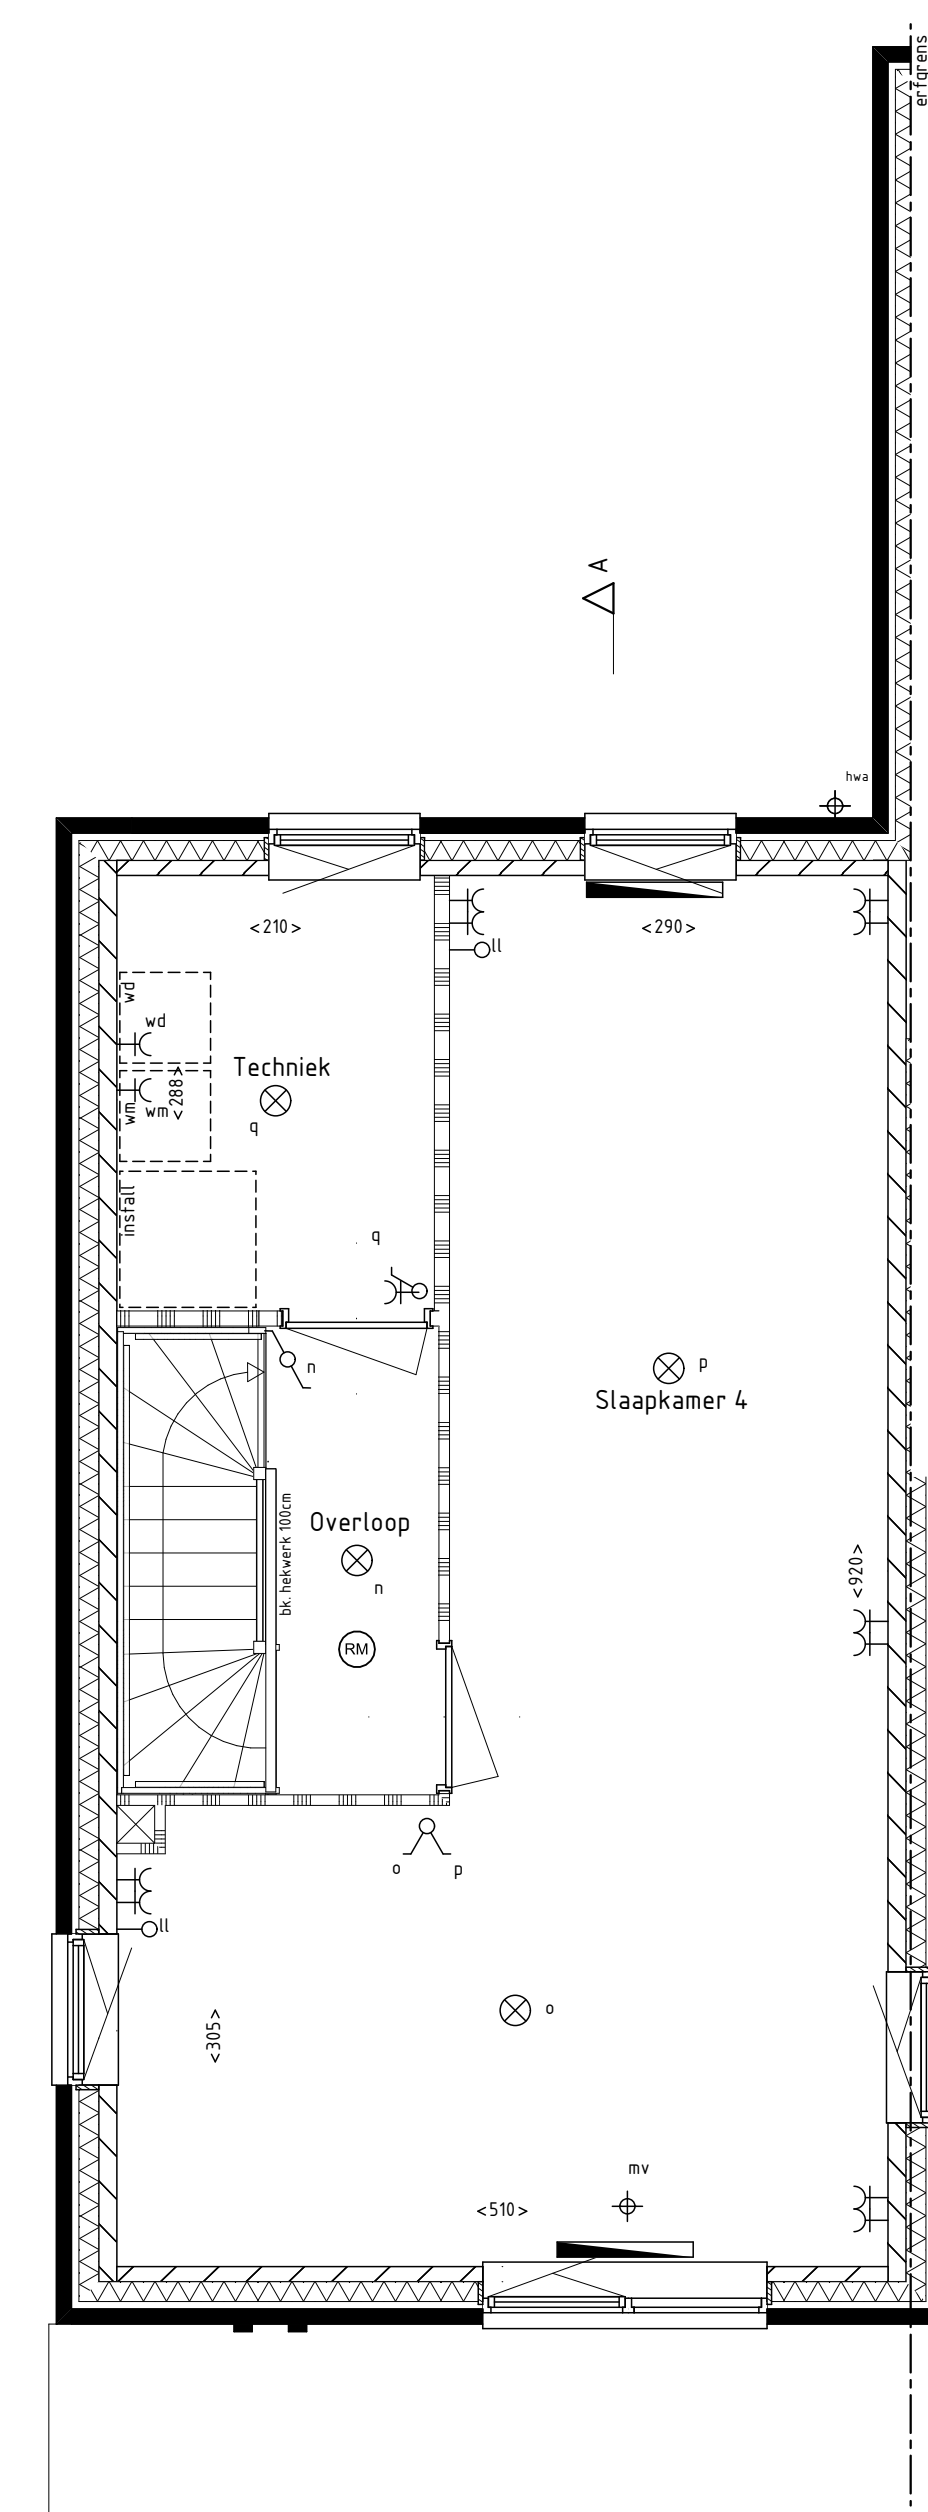

2e verdieping

bouwnummer 19

Plan 'de drie hoefijzers' te Breda  
55 woningen - fase 1  
Verkooptekening  
Eindwoning  
Plattegronden, gevels en doorsnede

Schaal:  
1:100, 1:50  
Datum:  
21-12-2018  
Bladnummer:  
VK19

