

voorgevel



achtergevel

doorsnede A-A


### RENVOOI

	enkelzijdige schakelaar		gevelsteen metselwerk
	dubbele schakelaar		isolatie
	wisselschakelaar		kalkzandsteen
	gecombineerde schakelaar met wandcontactdoos		lichte scheidingwand 7cm/10cm
	gecombineerde wisselschakelaar met wandcontactdoos		metalstudwand / hsb wand
	gecombineerde dubbele schakelaar met wandcontactdoos		beton(-vloer)
	deurschakelaar		vloertegels (indicatief)
	enkele wandcontactdoos met randaarde		installatie zone MV
	dubbele wandcontactdoos met randaarde horizontaal		zonnepanelen (indicatief)
	dubbele wandcontactdoos met randaarde verticaal		inbouw nestkast
	aansluitpunt wasmachine		opstelplaats wasmachine / wasdroger
	aansluitpunt wasdroger		krijtsreep methode
	loze leiding t.b.v. aansluitpunt		kruipruimte (indicatief)
	hoofdbediening mechanische ventilatie		
	thermostaat voor regeling vloerverwarming		


- Kleine wijzigingen voorbehouden.
- Aan de maatvoering kunnen geen rechten worden ontleend.
- Maatvoering betreft circa-maten en is aangegeven in centimeters.
- Maatvoering bij schuine daken is tot de 150cm lijn.
- Elektra-aansluitpunten, keukenopstelling, ventilatie punten, radiatoren en rookmelders zijn indicatief aangegeven.
- Het is mogelijk dat niet alle symbolen van toepassing zijn op uw woningtype.

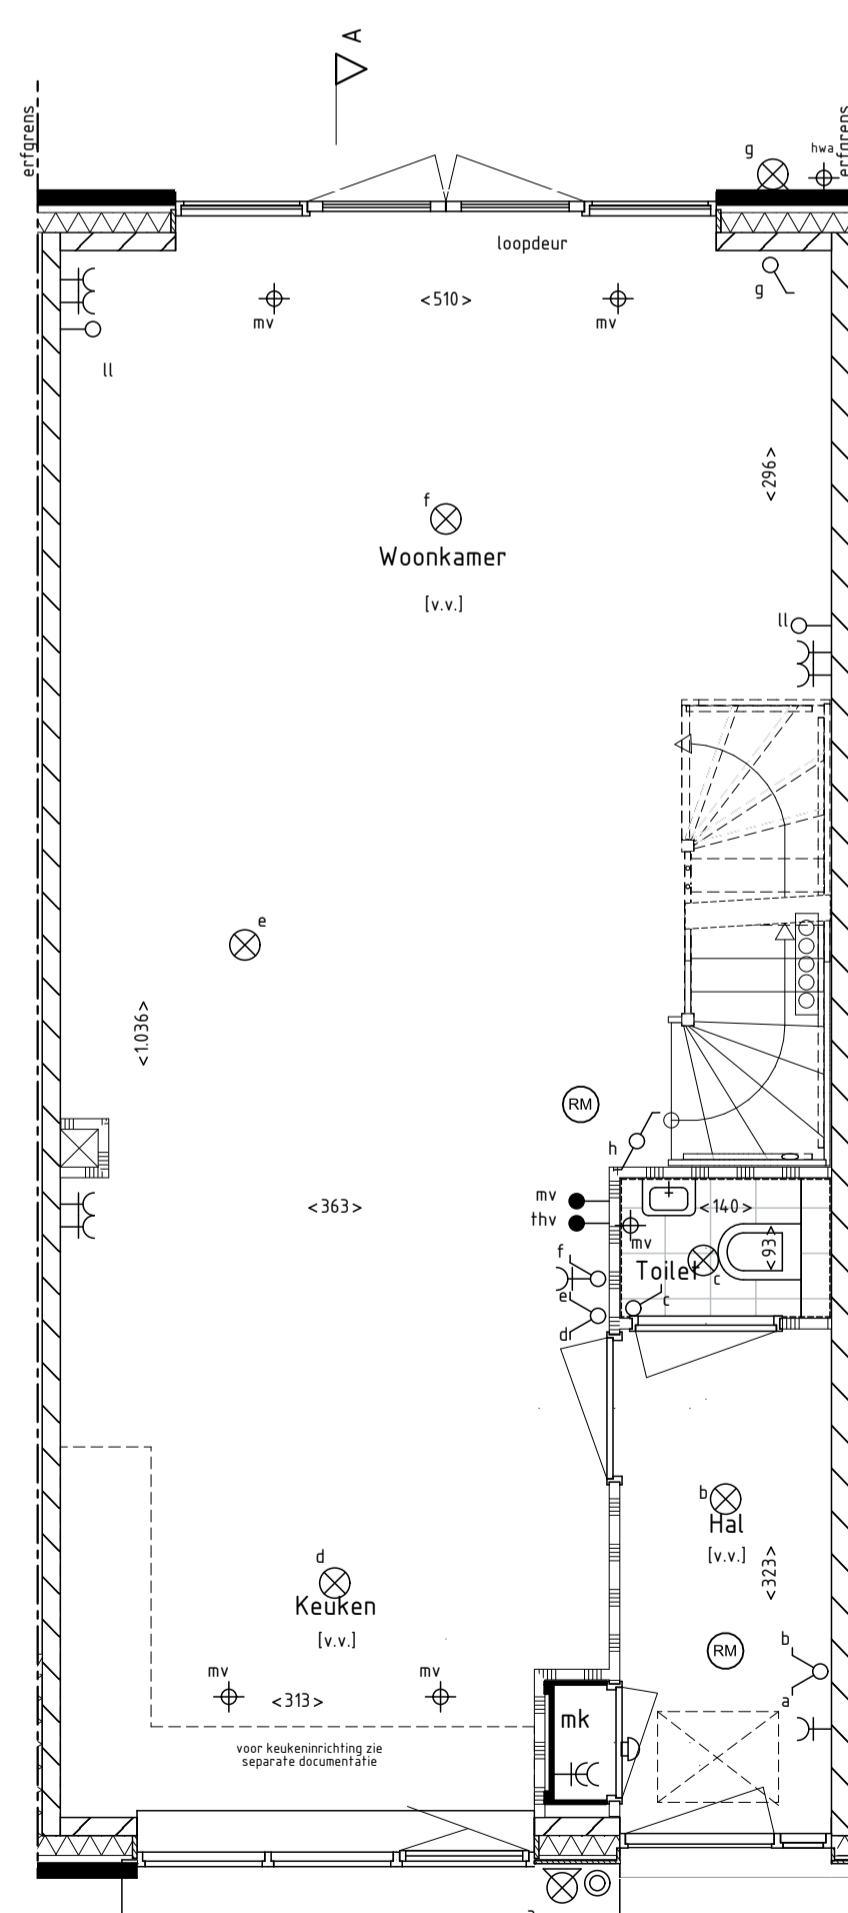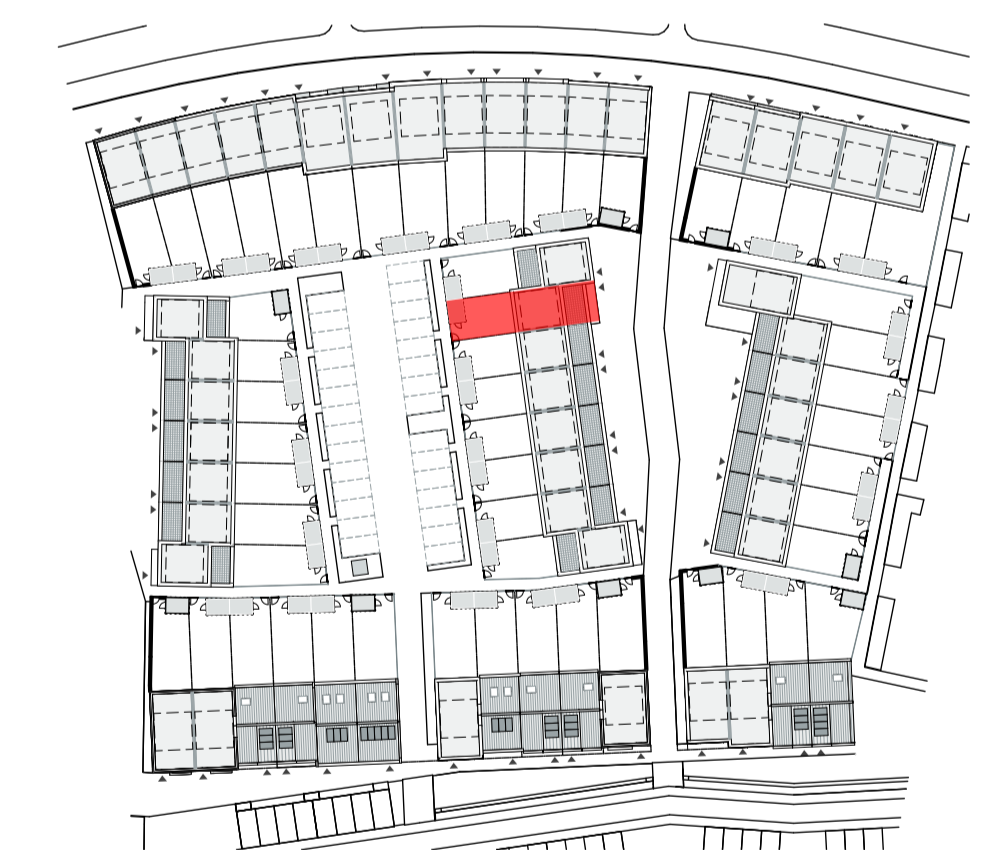

begane grond

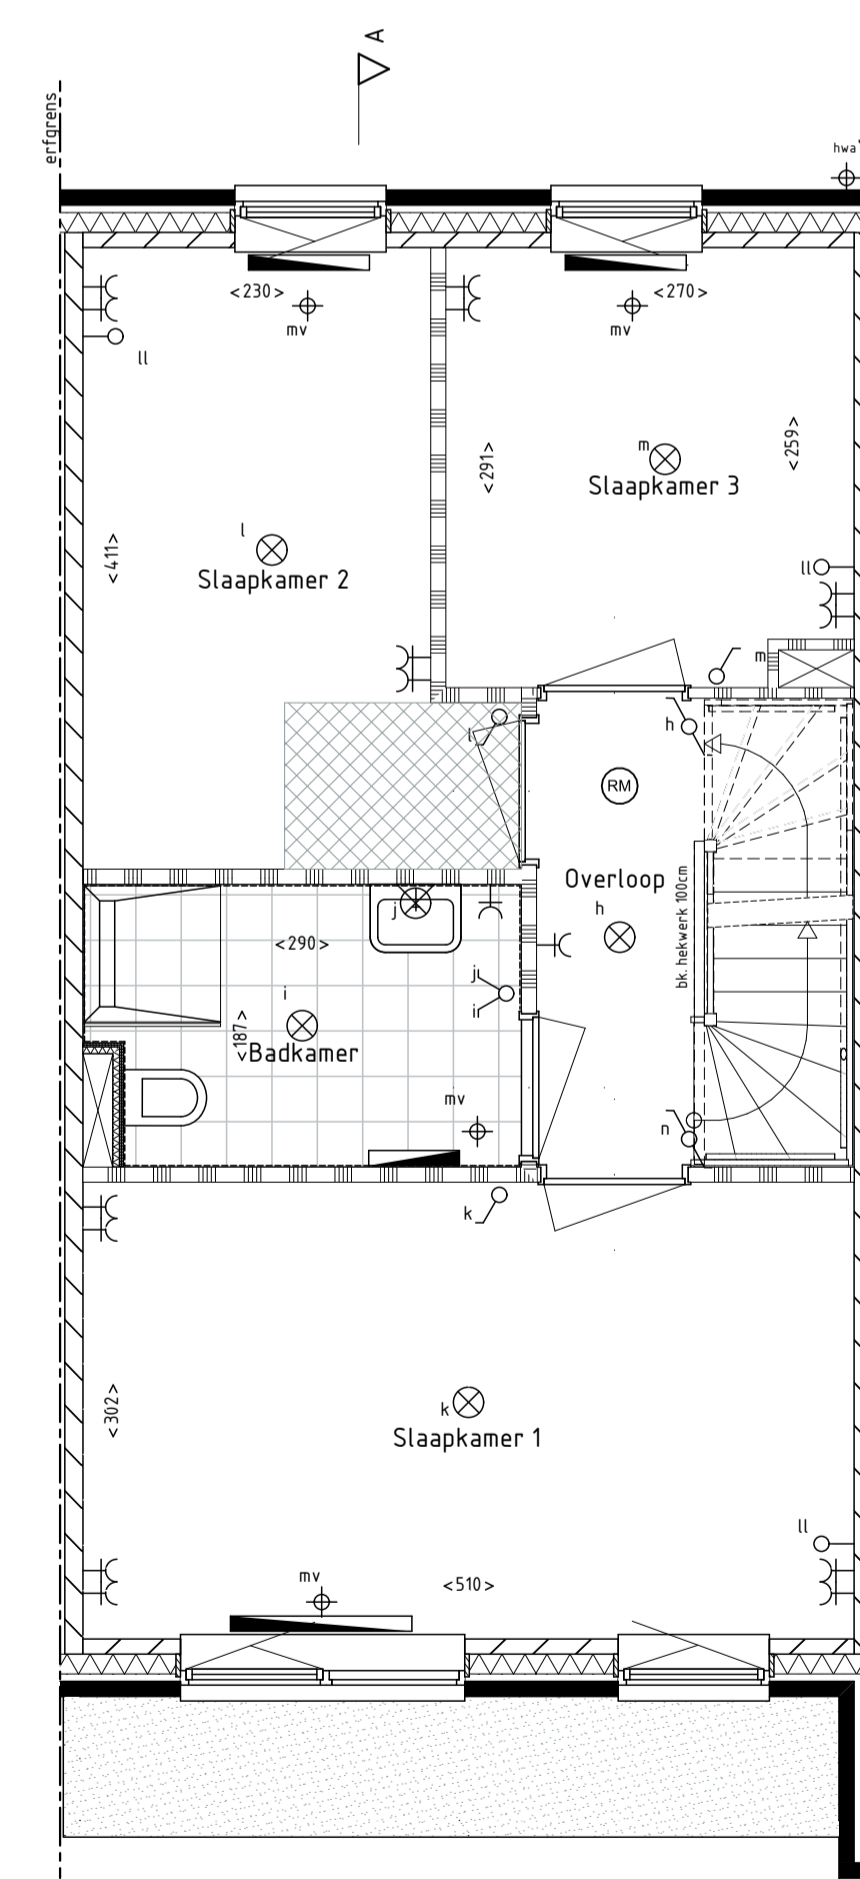

1e verdieping

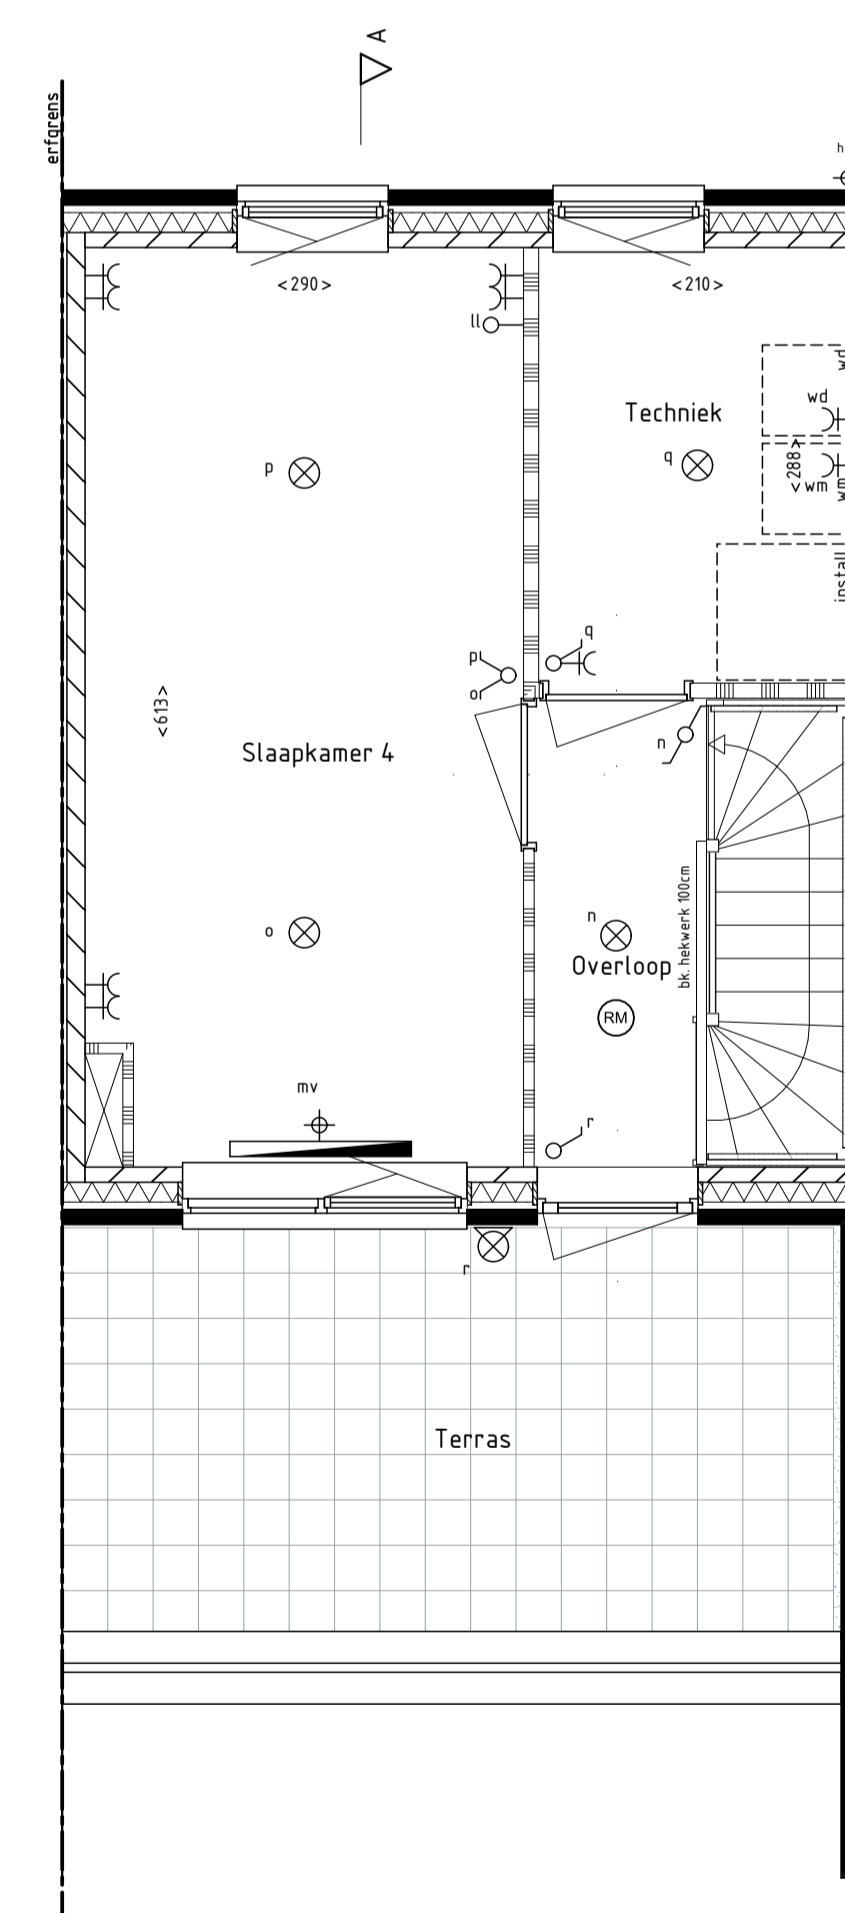

2e verdieping

## bouwnummer 27

Plan 'de drie hoefijzers' te Breda  
55 woningen - fase 1

Verkooptekening  
Tussenwoning  
Plattegronden, gevels en doorsnede

Schaal:  
1:100, 1:50  
Datum:  
21-12-2018  
Bladnummer:  
VK27

