
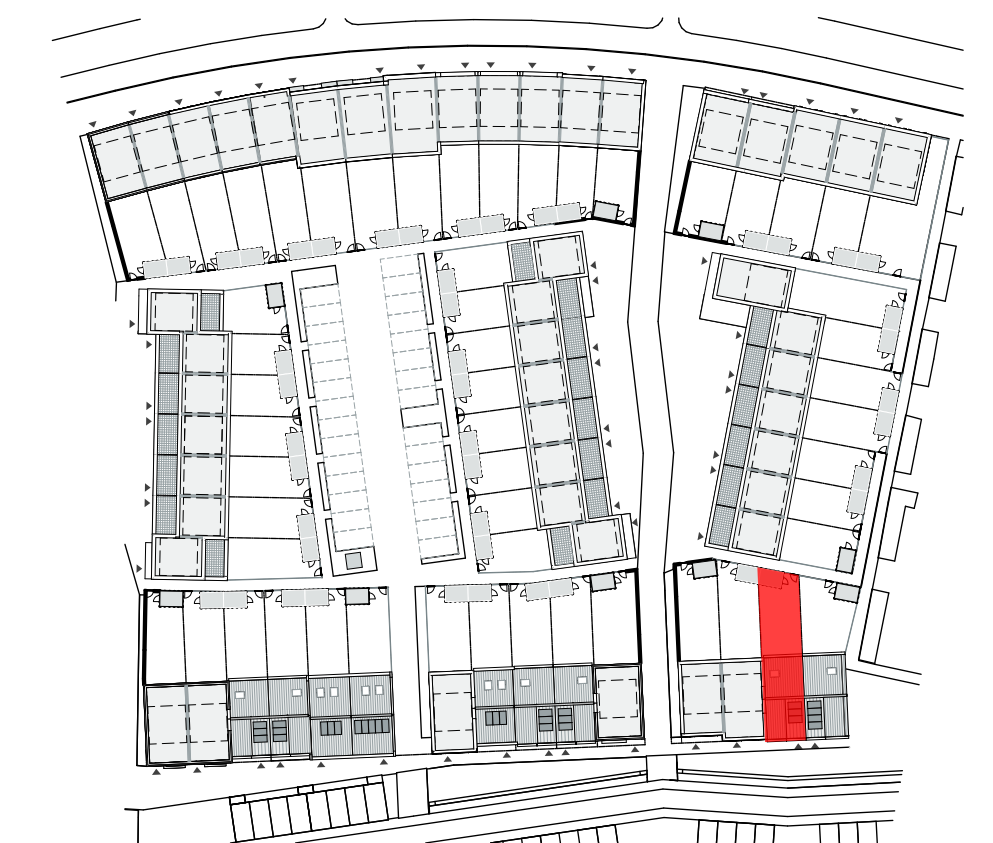


RENVOOI

| | | | |
|--|--|--|-------------------------------------|
| | enkelzijdige schakelaar | | gevelsteen metselwerk |
| | dubbele schakelaar | | isolatie |
| | wisselschakelaar | | kalkzandsteen |
| | gecombineerde schakelaar met wandcontactdoos | | lichte scheidingswand 7cm/10cm |
| | gecombineerde wisselschakelaar met wandcontactdoos | | metalstudwand / hsb wand |
| | deurschakelaar | | beton(-vloer) |
| | enkele wandcontactdoos met randaarde | | vloertegels (indicatief) |
| | dubbele wandcontactdoos met randaarde horizontaal | | installatie zone MV |
| | dubbele wandcontactdoos met randaarde verticaal | | radiatoren (indicatief) |
| | aansluitpunt wasmachine | | zonnepanelen (indicatief) |
| | aansluitpunt wasdroger | | erfgrens |
| | loze leiding t.b.v. aansluitpunt | | inbouw nestkast |
| | hoofdbediening mechanische ventilatie | | opstelplaats wasmachine / wasdroger |
| | thermostaat voor regeling vloerverwarming | | krijtsreep methode |
| | | | kruipruimte (indicatief) |

- Kleine wijzigingen voorbehouden.
- Aan de maatvoering kunnen geen rechten worden ontleend.
- Maatvoering betreft circa-maten en is aangegeven in centimeters.
- Maatvoering bij schuine daken is tot de 150cm lijn.
- Elektra-aansluitpunten, keukenopstelling, ventilatie punten, radiatoren en rookmelders zijn indicatief aangegeven.
- Het is mogelijk dat niet alle symbolen van toepassing zijn op uw woningtype.

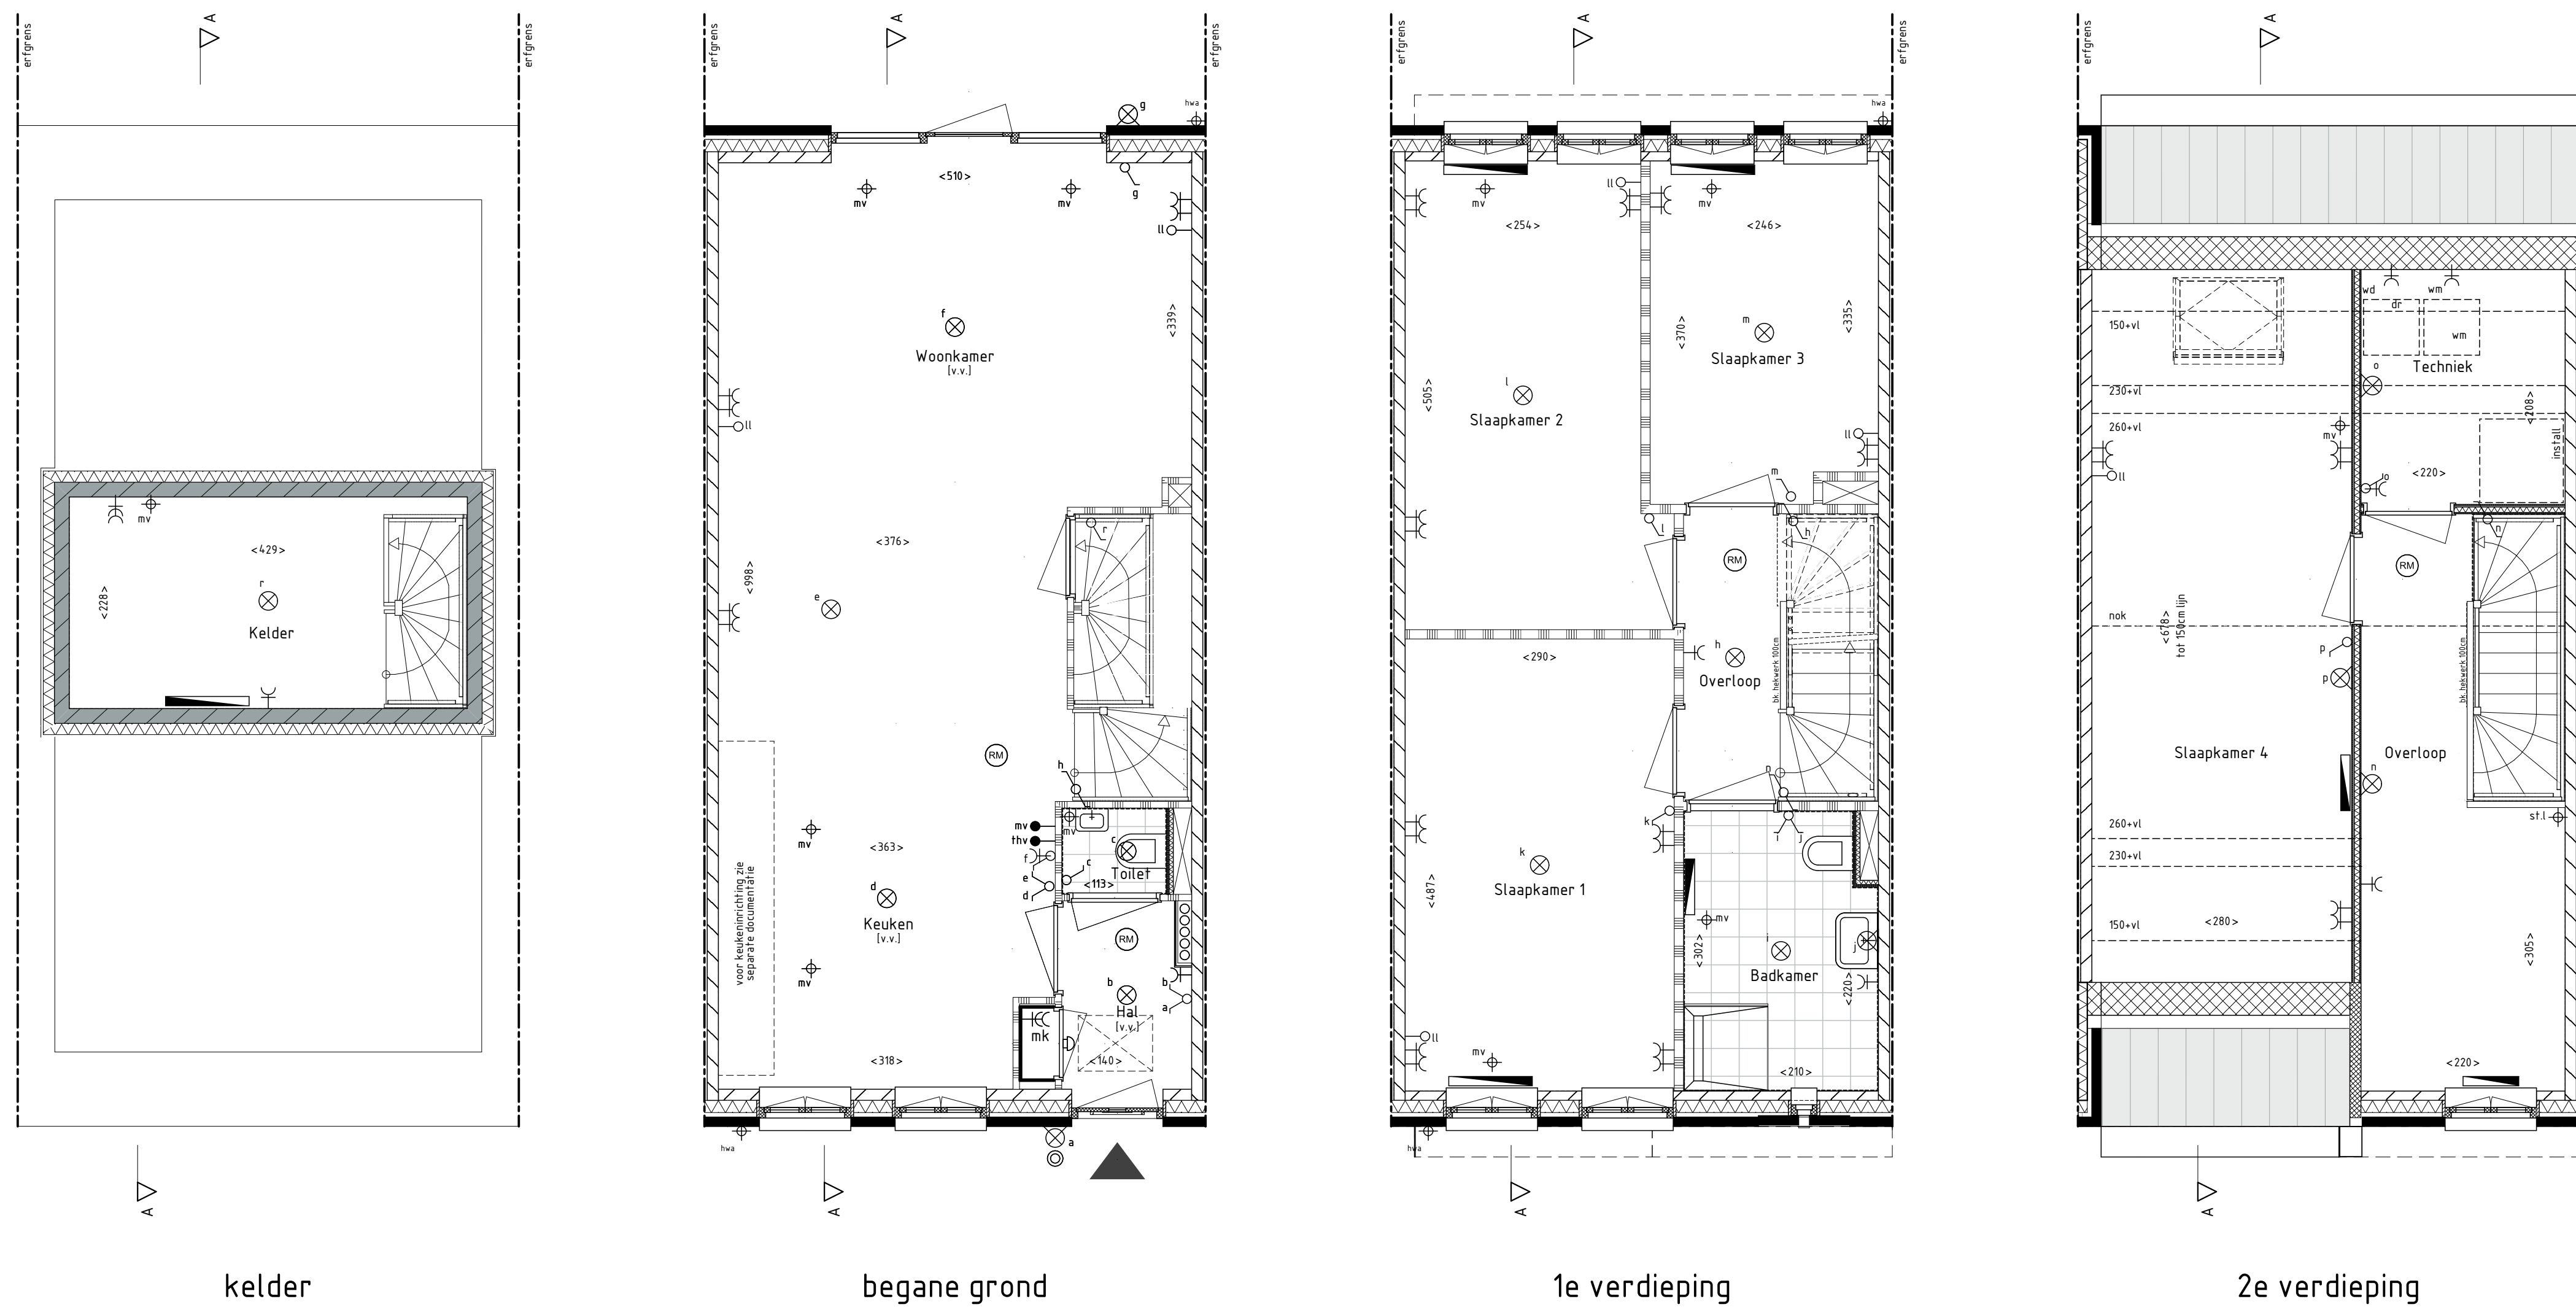

bouwnummer 42

Plan 'de drie hoefijzers' te Breda
55 woningen - fase 1

Verkooptekening
Tussenwoning
Plattegronden, gevels en doorsnede

Schaal:
1:50, 1:100
Datum:
21-12-2018
Bladnummer:
VK42