





voorgevel

achtergevel


linkergevel

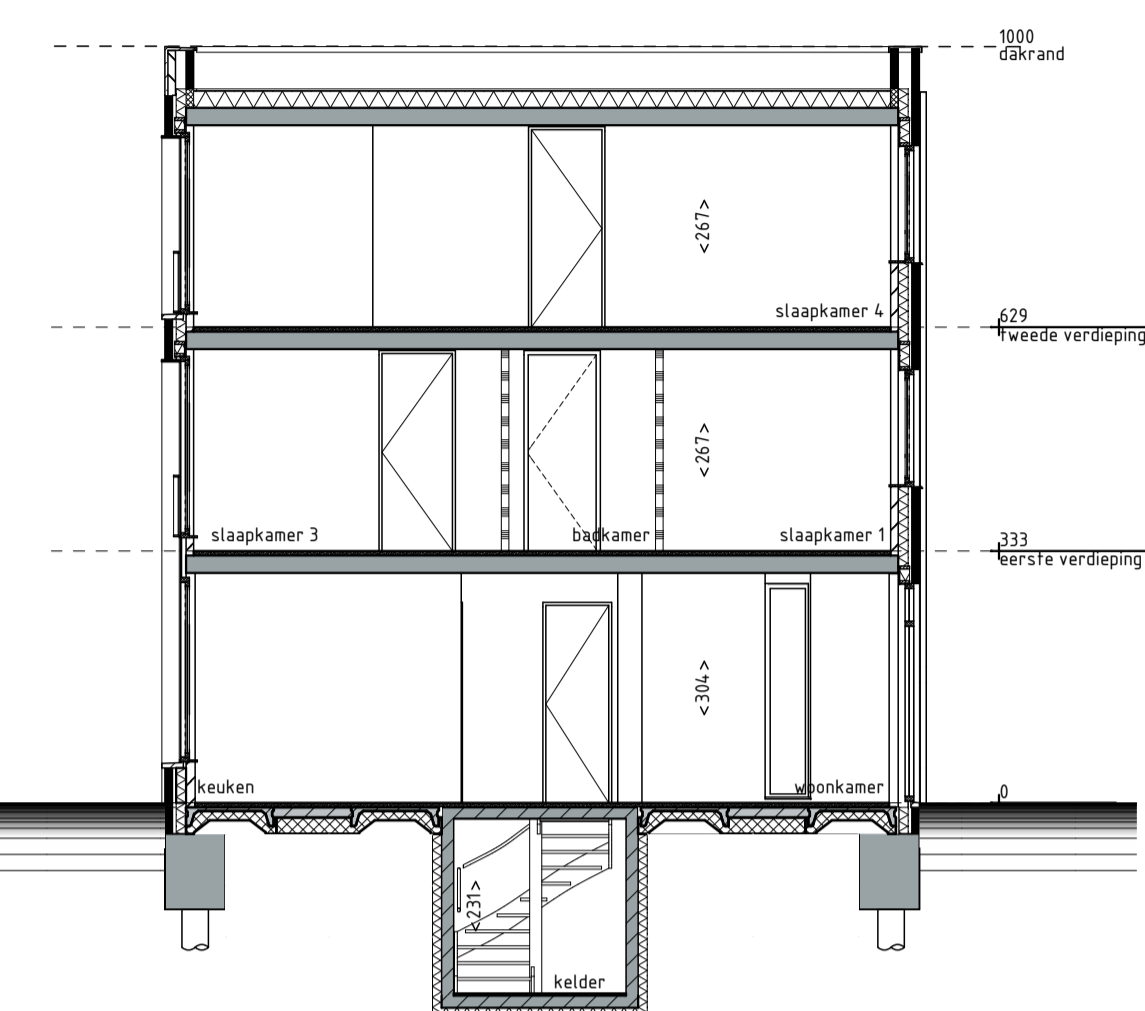


doorsnede A-A

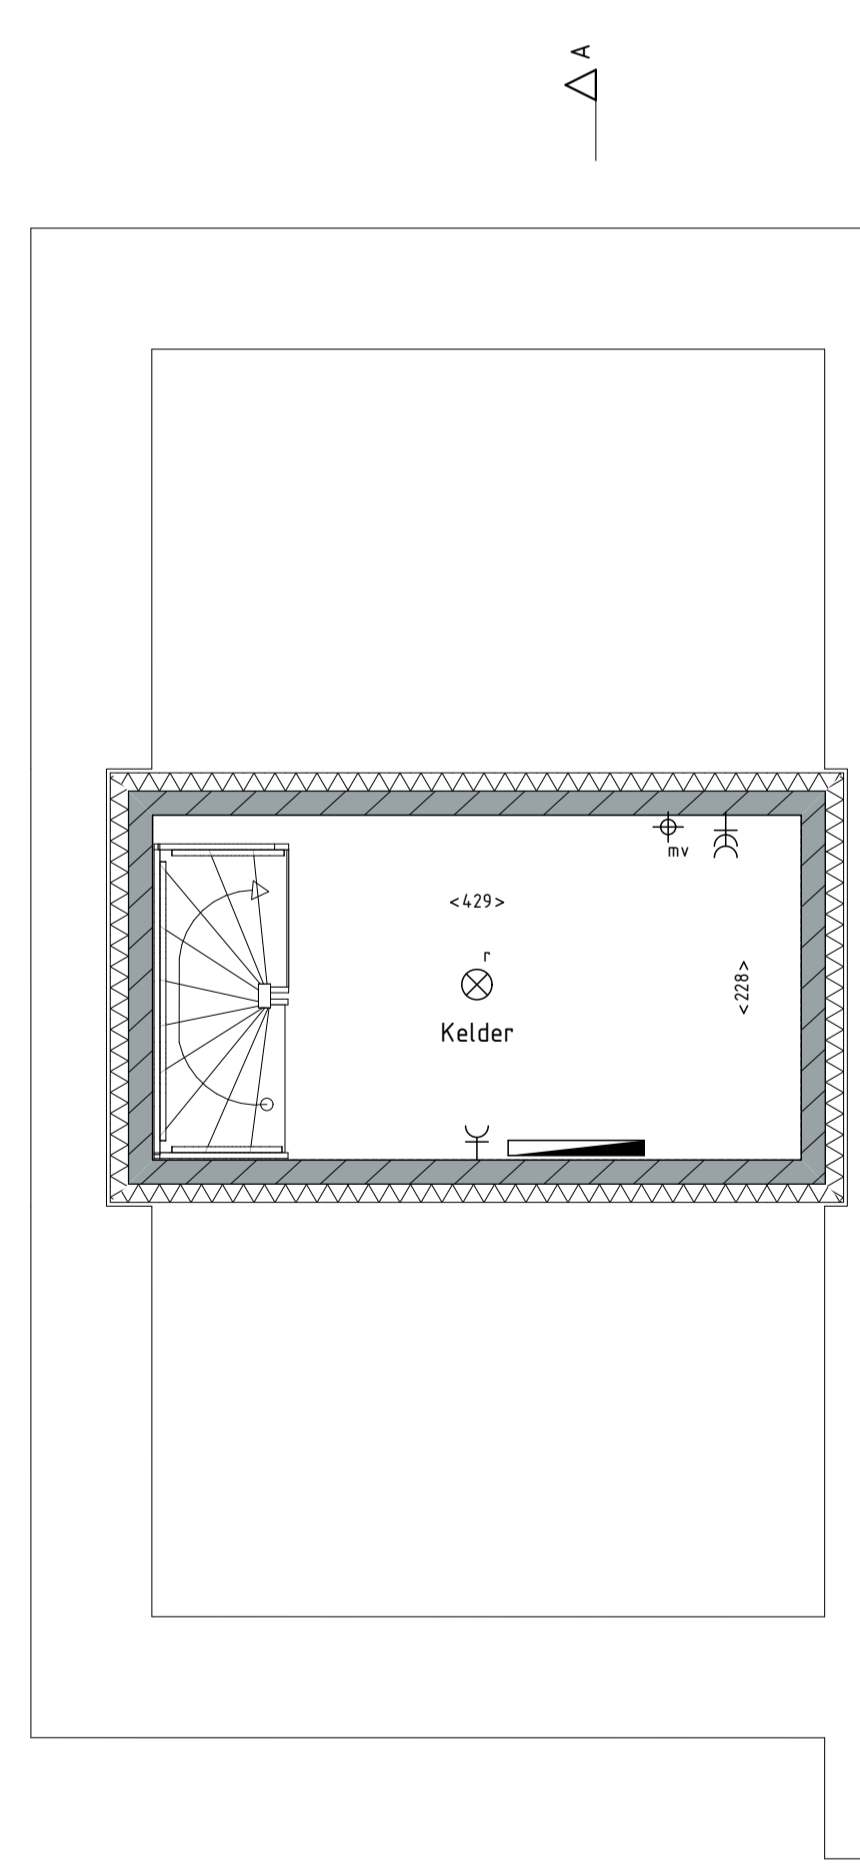


kelder

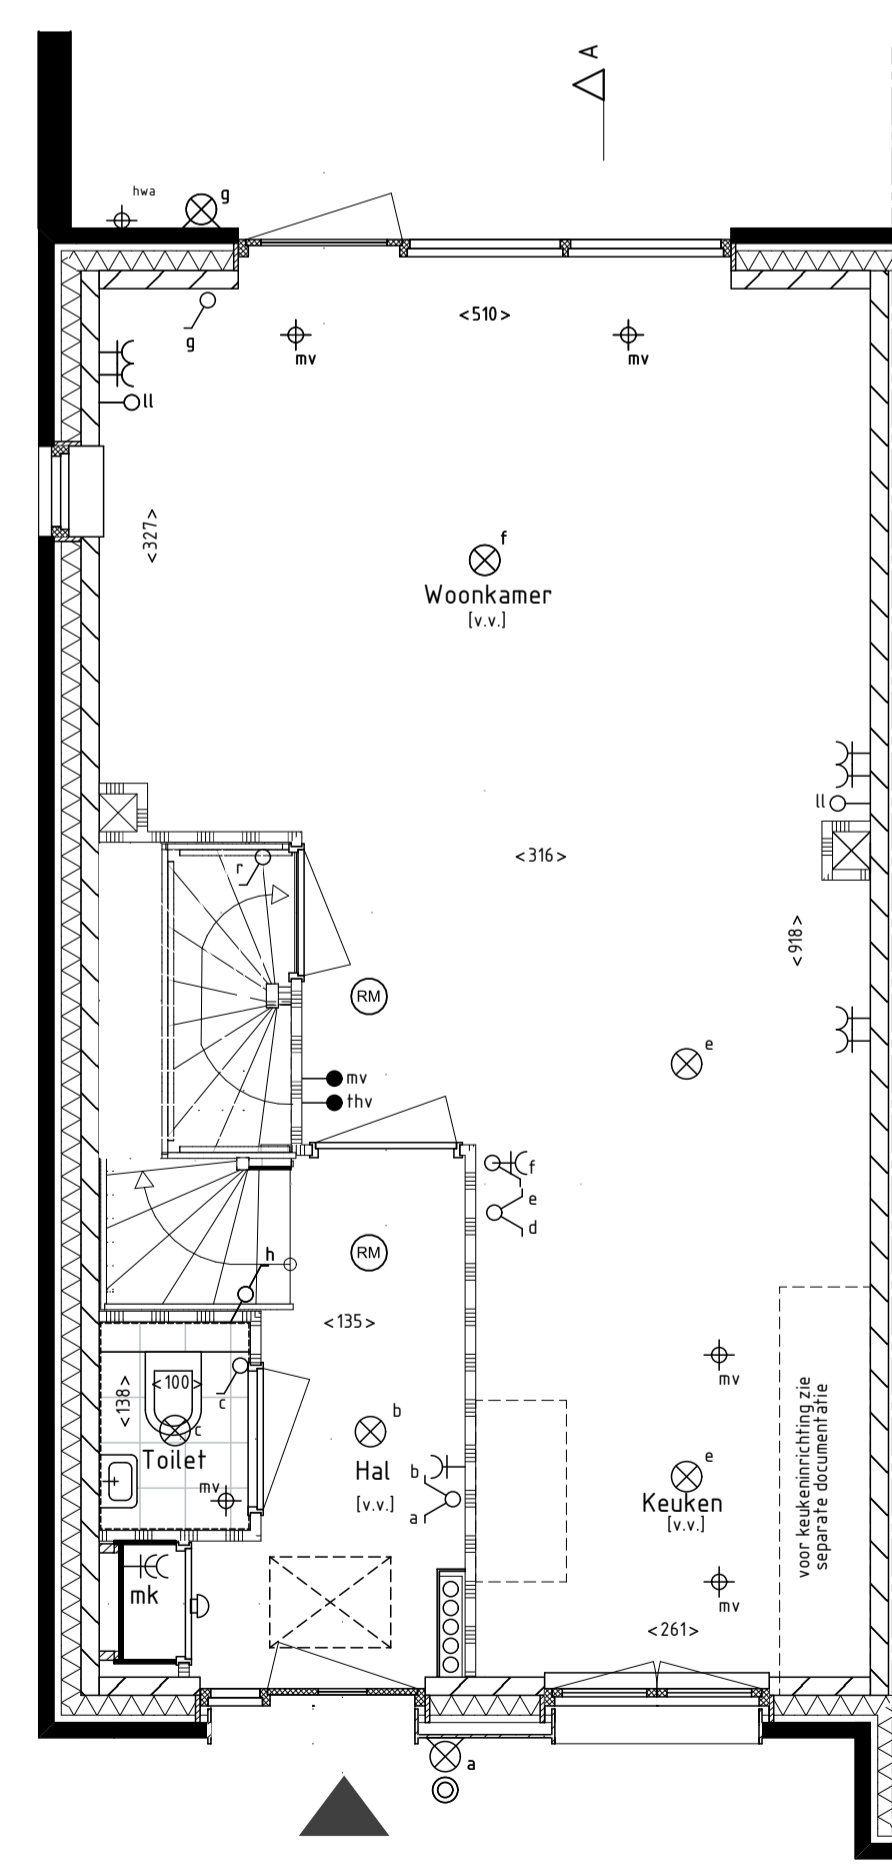

begane grond

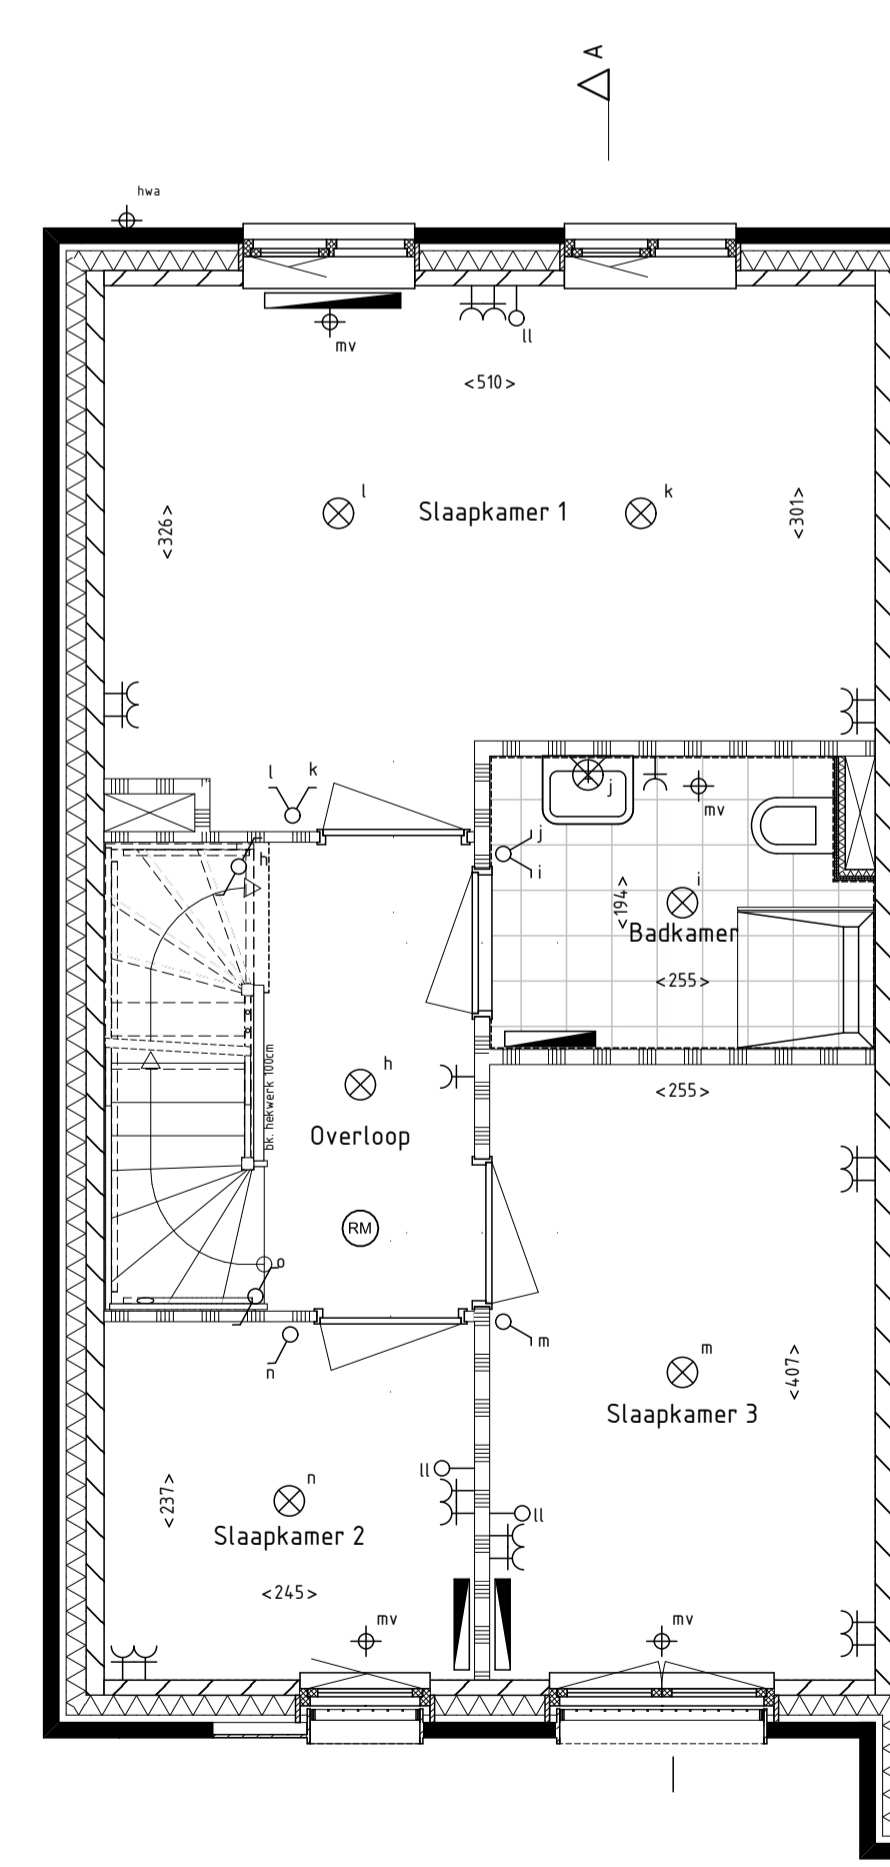

1e verdieping

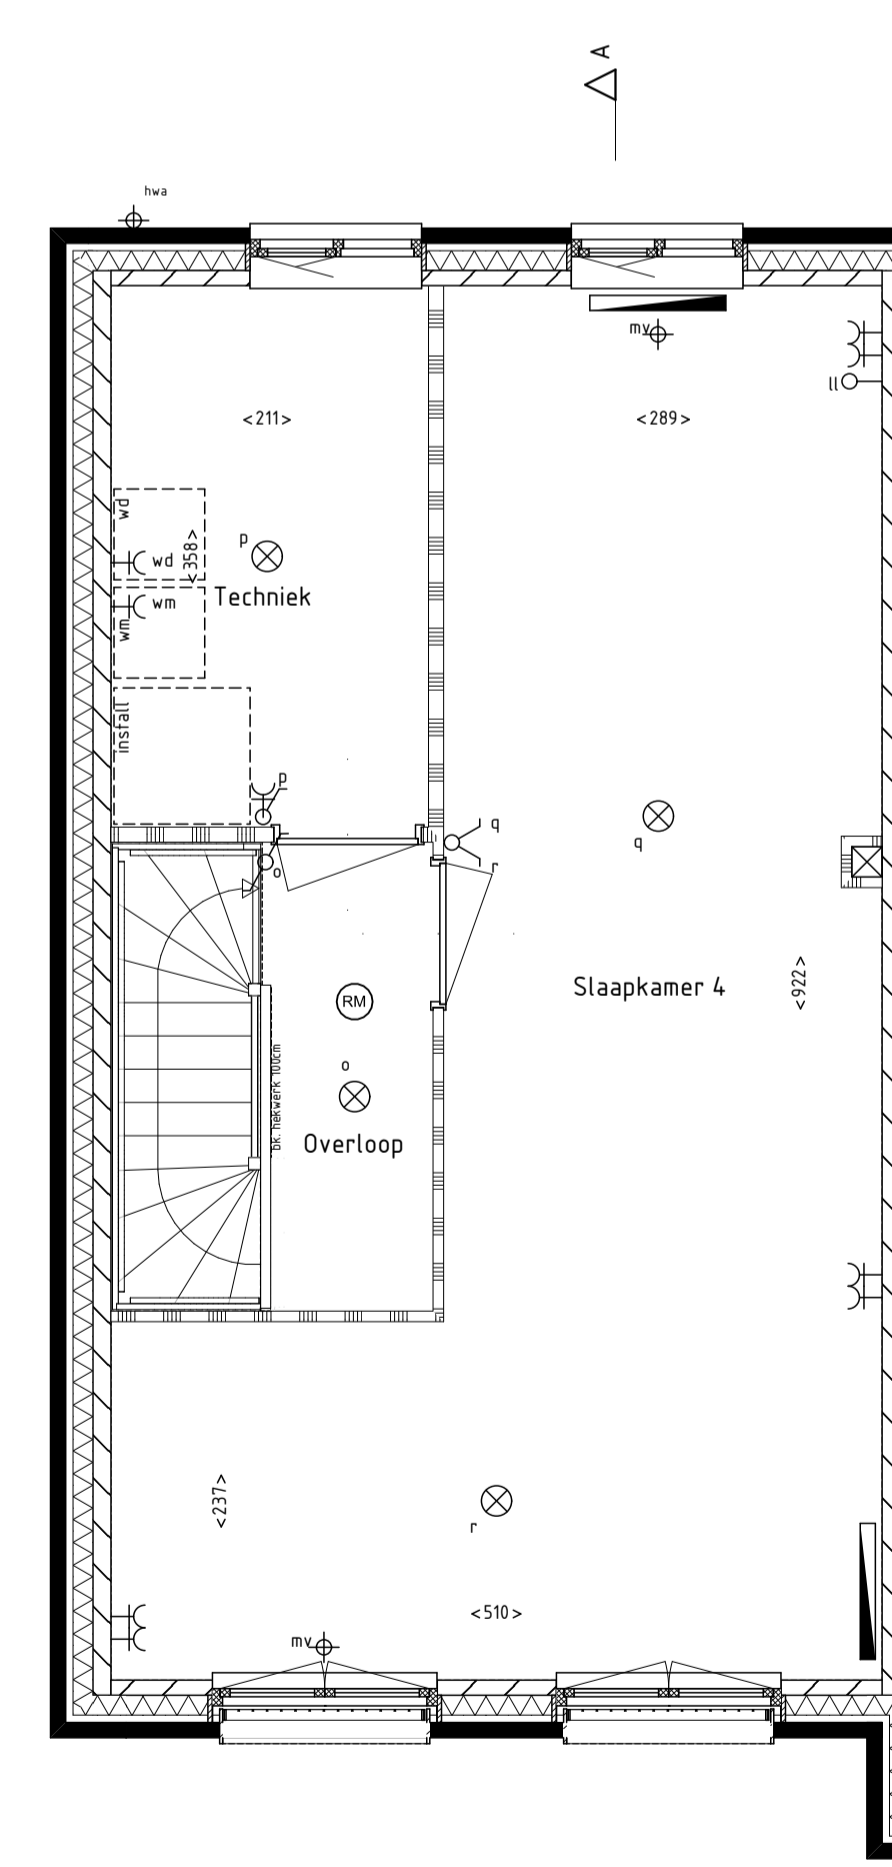


2e verdieping

RENVOOI

	enkelpolige schakelaar		gevelsteen metselwerk
	dubbele schakelaar		isolatie
	wisselschakelaar		kalkzandsteen
	gecombineerde schakelaar met wandcontactdoos		lichte scheidingswand 7cm/10cm
	gecombineerde dubbele schakelaar met wandcontactdoos		metalstudwand / hsb wand
	deurschakelaar		beton(-vloer)
	enkele wandcontactdoos met randaarde		vloertegels (indicatief)
	dubbele wandcontactdoos met randaarde horizontaal		installatie zone MV
	dubbele wandcontactdoos met randaarde verticaal		zonnepanelen (indicatief)
	aansluitpunt wasmachine		erfgrens
	aansluitpunt wasdroger		inbouw nestkast
	loze leiding t.b.v. aansluitpunt		opstelplaats wasmachine / wasdroger
	hoofdbediening mechanische ventilatie		krijtstreep methode
	thermostaat voor regeling vloerverwarming		kruipruimte (indicatief)
	veiligheidsbeglazing		

- Kleine wijzigingen voorbehouden.
- Aan de maatvoering kunnen geen rechten worden ontleend.
- Maatvoering betreft circa-maten en is aangegeven in centimeters.
- Maatvoering bij schuine daken is tot de 150cm lijn.
- Elektra-aansluitpunten, keukenopstelling, ventilatie punten, radiatoren en rookmelders zijn indicatief aangegeven.
- Het is mogelijk dat niet alle symbolen van toepassing zijn op uw woningtype.

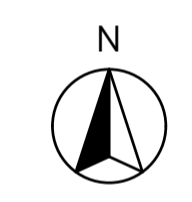

bouwnummer 44

Plan 'de drie hoeijzers' te Breda
55 woningen - fase 1

Verkooptekening
Eindwoning
Plattegronden, gevels en doorsnede

Schaal:
1:50, 1:100
Datum:
21-12-2018
Bladnummer:
VK44