
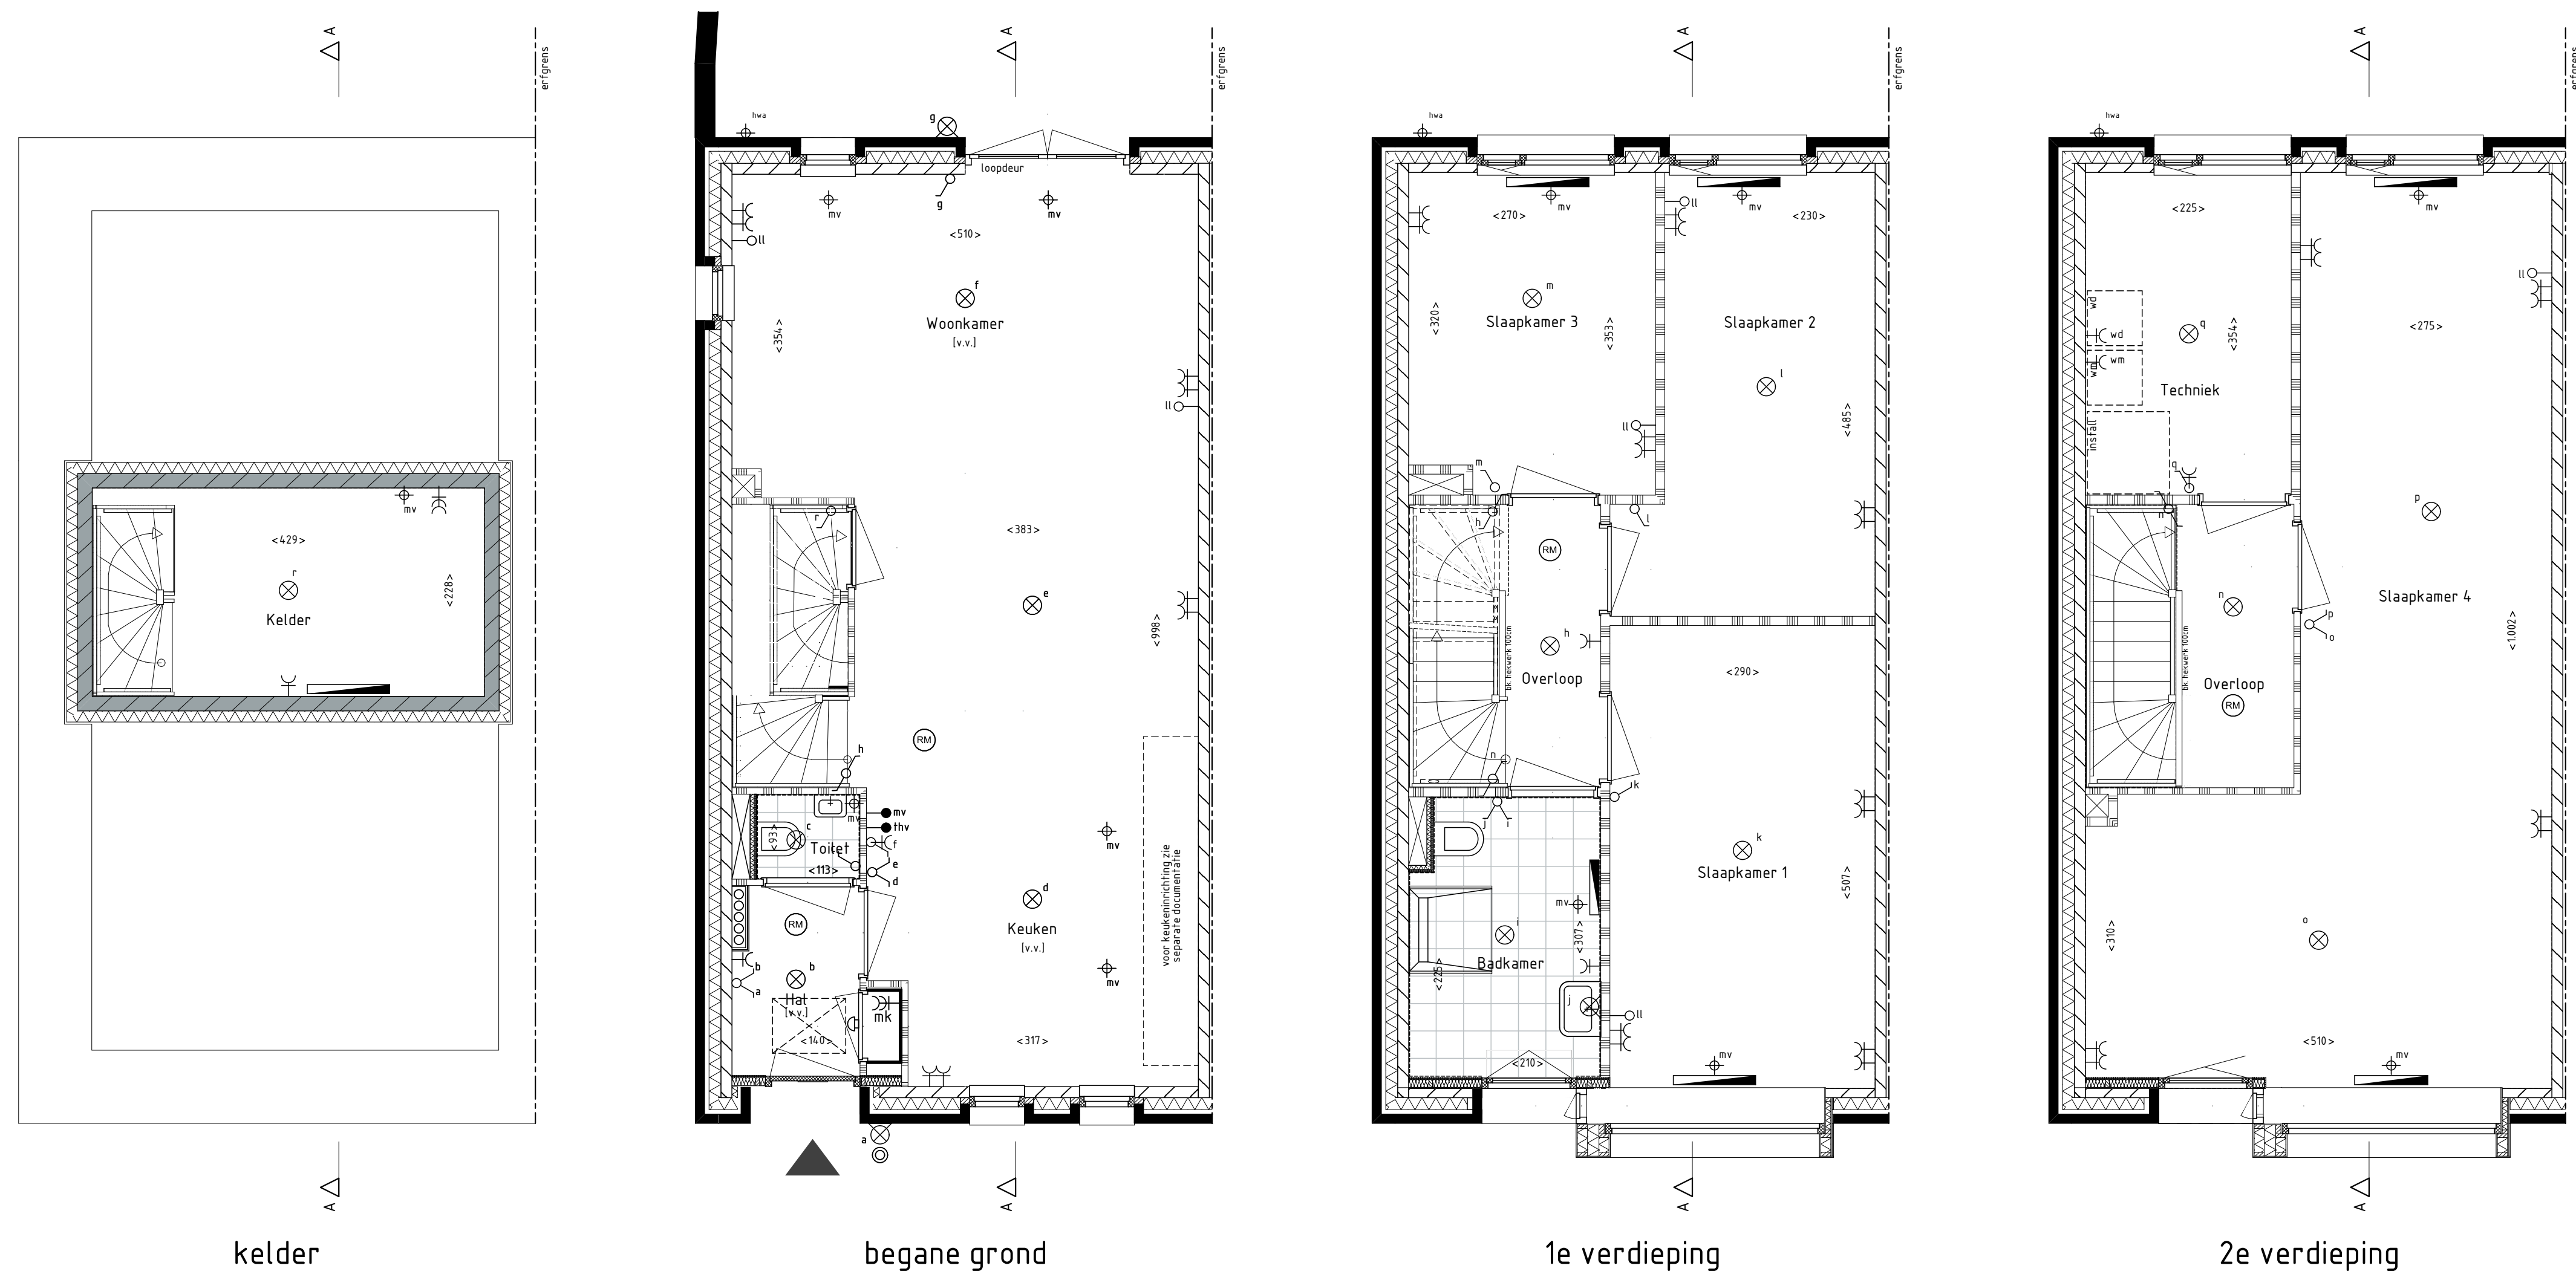
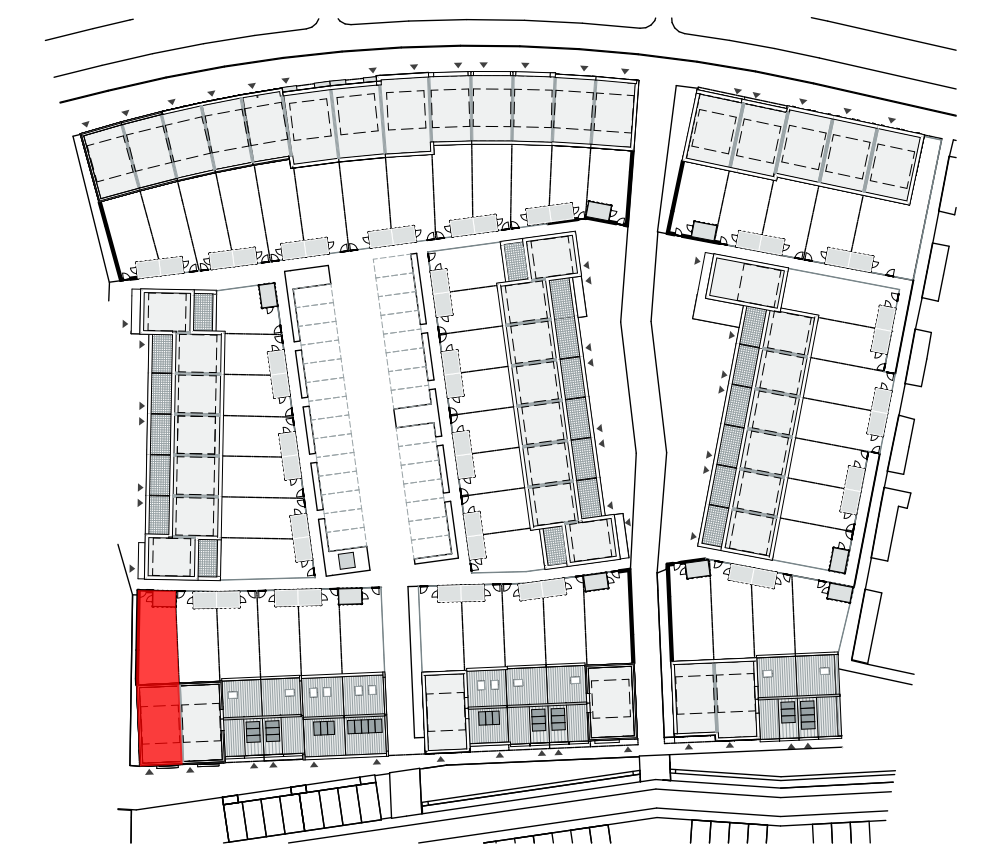


RENVOOI

-  enkelpolige schakelaar
 -  dubbele schakelaar
 -  wisselschakelaar
 -  gecombineerde schakelaar met wandcontactdoos
 -  gecombineerde dubbele schakelaar met wandcontactdoos
 -  deurschakelaar
 -  enkele wandcontactdoos met randaarde
 -  dubbele wandcontactdoos met randaarde horizontaal
 -  dubbele wandcontactdoos met randaarde verticaal
 -  aansluitpunt wasmachine
 -  aansluitpunt wasdroger
 -  loze leiding t.b.v. aansluitpunt
 -  hoofdbediening mechanische ventilatie
 -  thermostaat voor regeling vloerverwarming
-
-  rookmelder
 -  plafondlichtpunt
 -  wandlichtpunt
 -  bedrukker
 -  schel
 -  mechanische ventilatie
 -  verdeler CV (indicatief)
 -  vloerverwarming
 -  radiator (indicatief)
 -  standleiding
 -  hemelwater afvoer
 -  veiligheidsbeglazing
-  gevelsteen metselwerk
 -  isolatie
 -  kalkzandsteen
 -  lichte scheidingswand 7cm/10cm
 -  metalstudwand / hsb wand
 -  beton(-vloer)
 -  vloertegels (indicatief)
 -  installatie zone MV
 -  zonnepanelen (indicatief)
 -  erfgrans
 -  inbouw nestkast
 -  opstelplaats wasmachine / wasdroger
 -  krijtsreep methode
 -  kruipruimte (indicatief)

- Kleine wijzigingen voorbehouden.
- Aan de maatvoering kunnen geen rechten worden ontleend.
- Maatvoering betreft circa-maten en is aangegeven in centimeters.
- Maatvoering bij schuine daken is tot de 150cm lijn.
- Elektra-aansluitpunten, keukenopstelling, ventilatie punten, radiatoren en rookmelders zijn indicatief aangegeven.
- Het is mogelijk dat niet alle symbolen van toepassing zijn op uw woningtype.

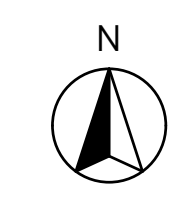

bouwnummer 55

Plan 'de drie hoefijzers' te Breda
 55 woningen - fase 1
 Verkooptekening
 Eindwoning
 Plattegronden, gevels en doorsnede

Schaal:
 1:50, 1:100
 Datum:
 21-12-2018
 Bladnummer:
 VK55