
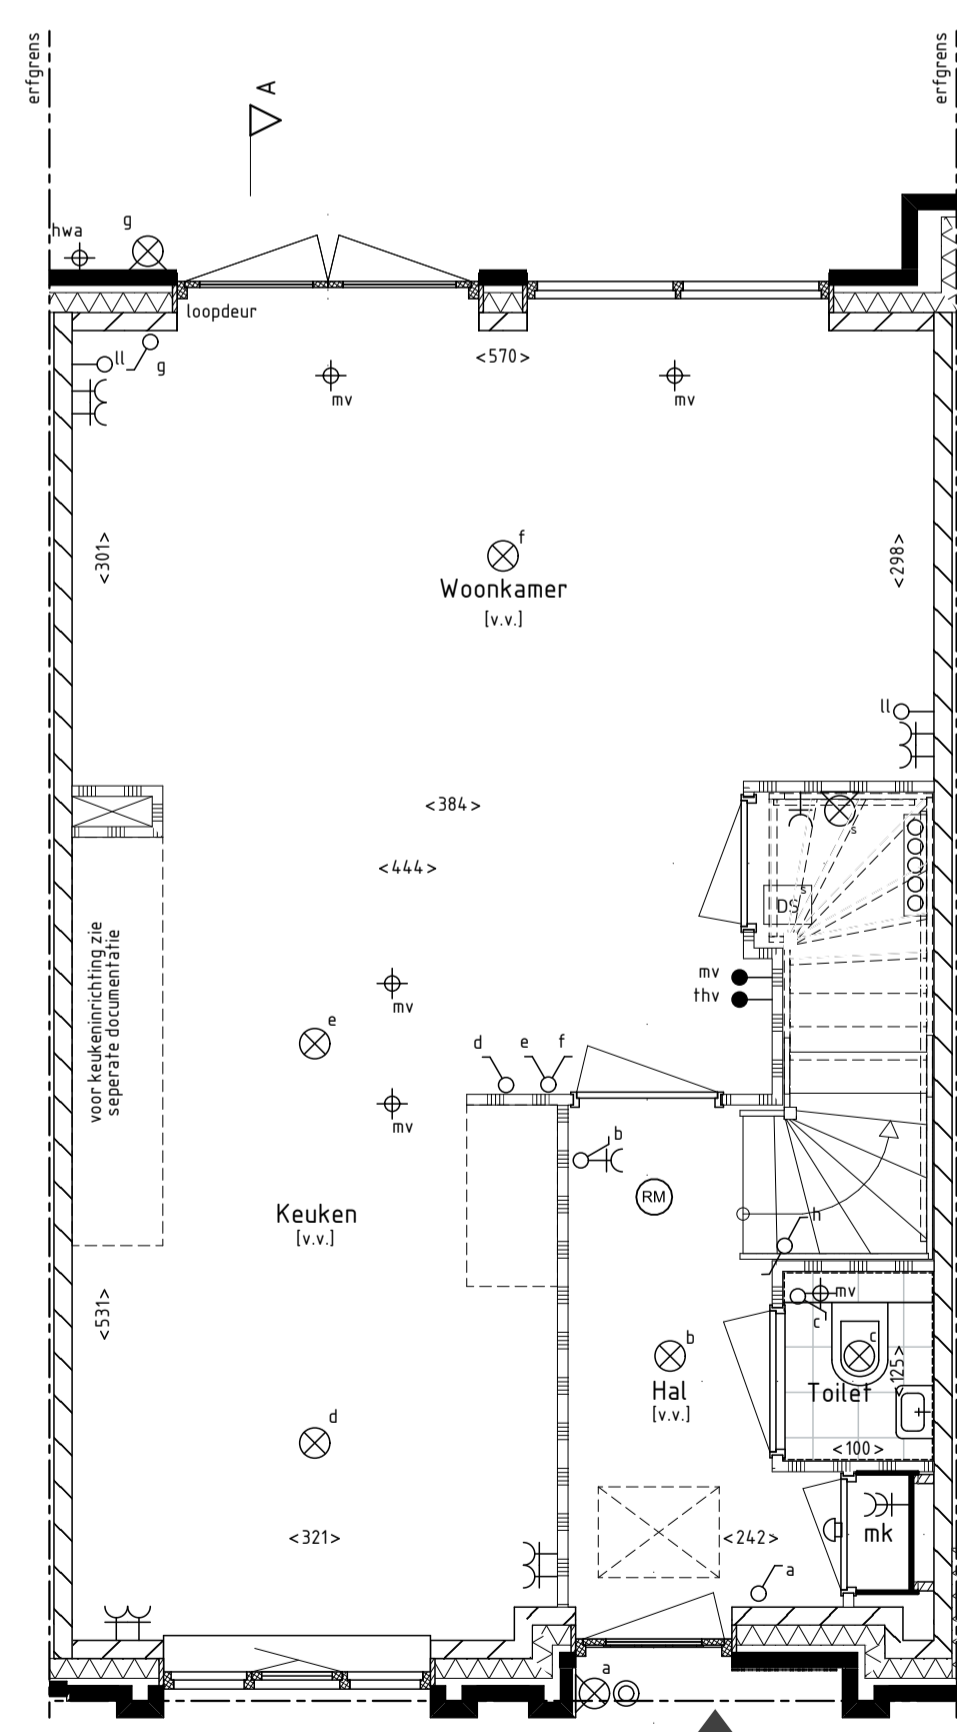
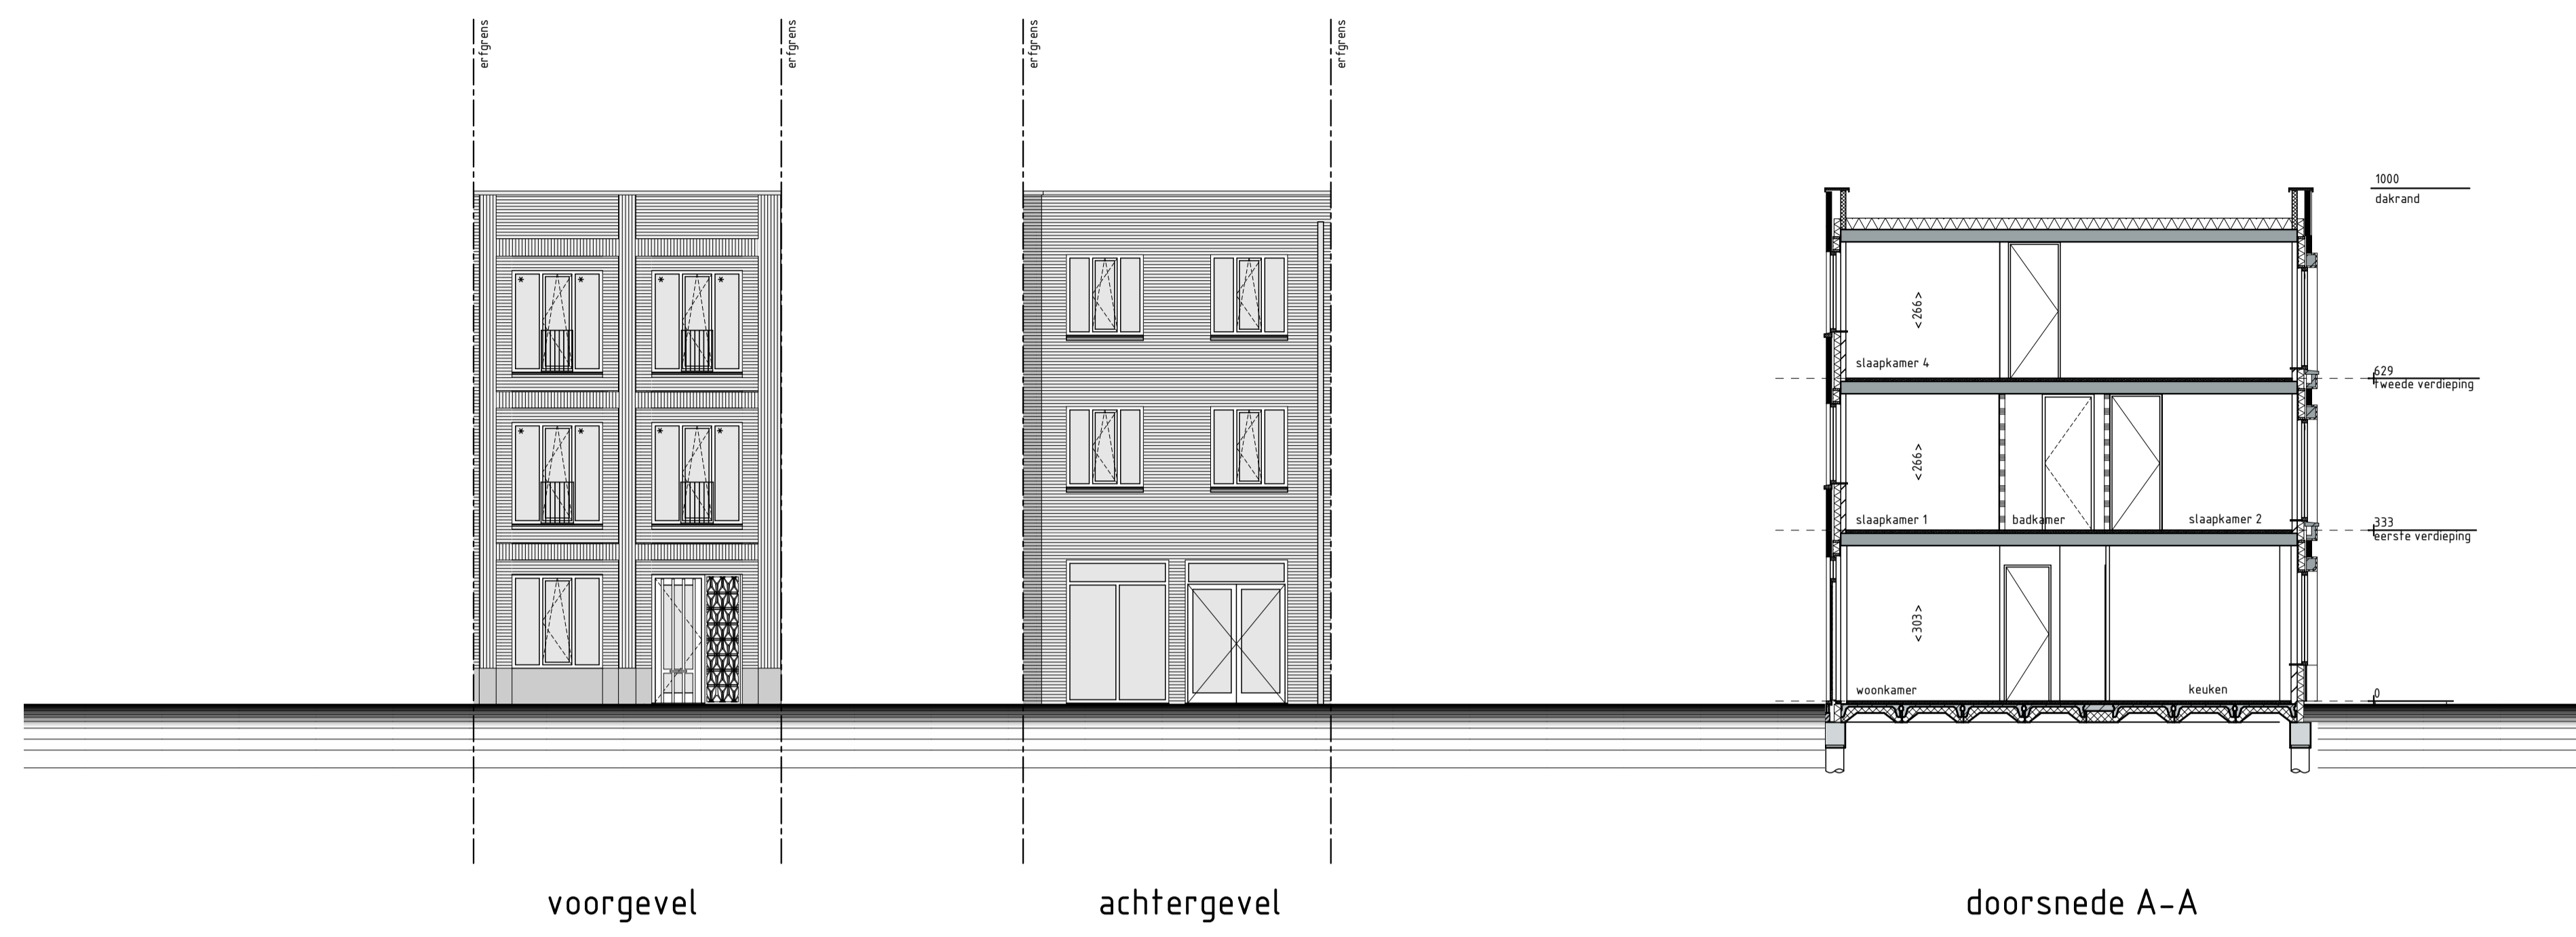
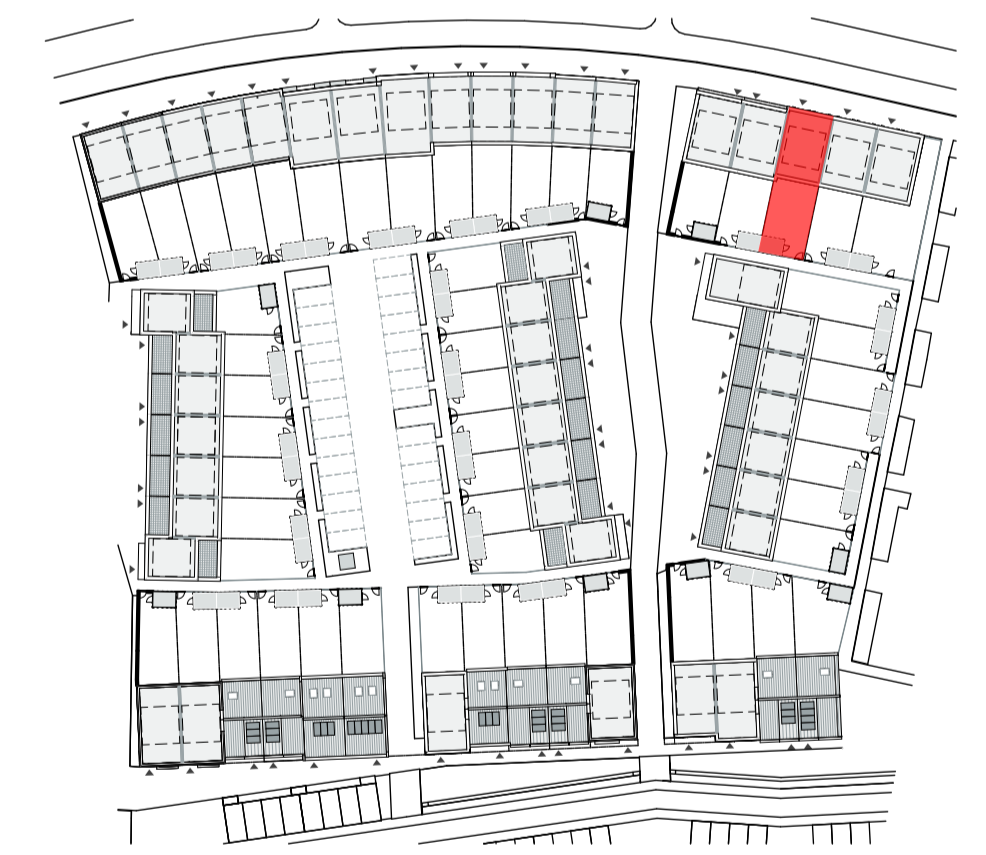


## RENVOOI


-  enkelzijdige schakelaar
-  dubbele schakelaar
-  wisselschakelaar
-  gecombineerde schakelaar met wandcontactdoos
-  gecombineerde wisselschakelaar met wandcontactdoos
-  gecombineerde dubbele schakelaar met wandcontactdoos
-  deurschakelaar
-  enkele wandcontactdoos met randaarde
-  dubbele wandcontactdoos met randaarde horizontaal
-  dubbele wandcontactdoos met randaarde verticaal
-  aansluitpunt wasmachine
-  aansluitpunt wasdroger
-  loze leiding t.b.v. aansluitpunt
-  hoofdbediening mechanische ventilatie
-  thermostaat voor regeling vloerverwarming

- |   |                          |   |                                     |
|---|--------------------------|---|-------------------------------------|
|  | rookmelder               |  | gevelsteen metselwerk               |
|  | plafondlichtpunt         |  | isolatie                            |
|  | wandlichtpunt            |  | kalkzandsteen                       |
|  | beldrukker               |  | lichte scheidingwand 7cm/10cm       |
|  | schel                    |  | metalsudwand / hsb wand             |
|  | mechanische ventilatie   |  | beton(-vloer)                       |
|  | verdeler CV (indicatief) |  | vloer tegels (indicatief)           |
|  | vloerverwarming          |  | installatie zone MV                 |
|  | radiator (indicatief)    |  | zonnepanelen (indicatief)           |
|  | standleiding             |  | erfgrens                            |
|  | hemelwater afvoer        |  | inbouw nestkast                     |
|  | veiligheidsbeglazing     |  | opstelplaats wasmachine / wasdroger |
|   |                          |  | krijtsreep methode                  |
|   |                          |  | kruipruimte (indicatief)            |


- Kleine wijzigingen voorbehouden.
- Aan de maatvoering kunnen geen rechten worden ontleend.
- Maatvoering betreft circa-maten en is aangegeven in centimeters.
- Maatvoering bij schuine daken is tot de 150cm lijn.
- Elektra-aansluitpunten, keukenopstelling, ventilatie punten, radiatoren en rookmelders zijn indicatief aangegeven.
- Het is mogelijk dat niet alle symbolen van toepassing zijn op uw woningtype.

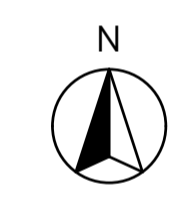

begane grond

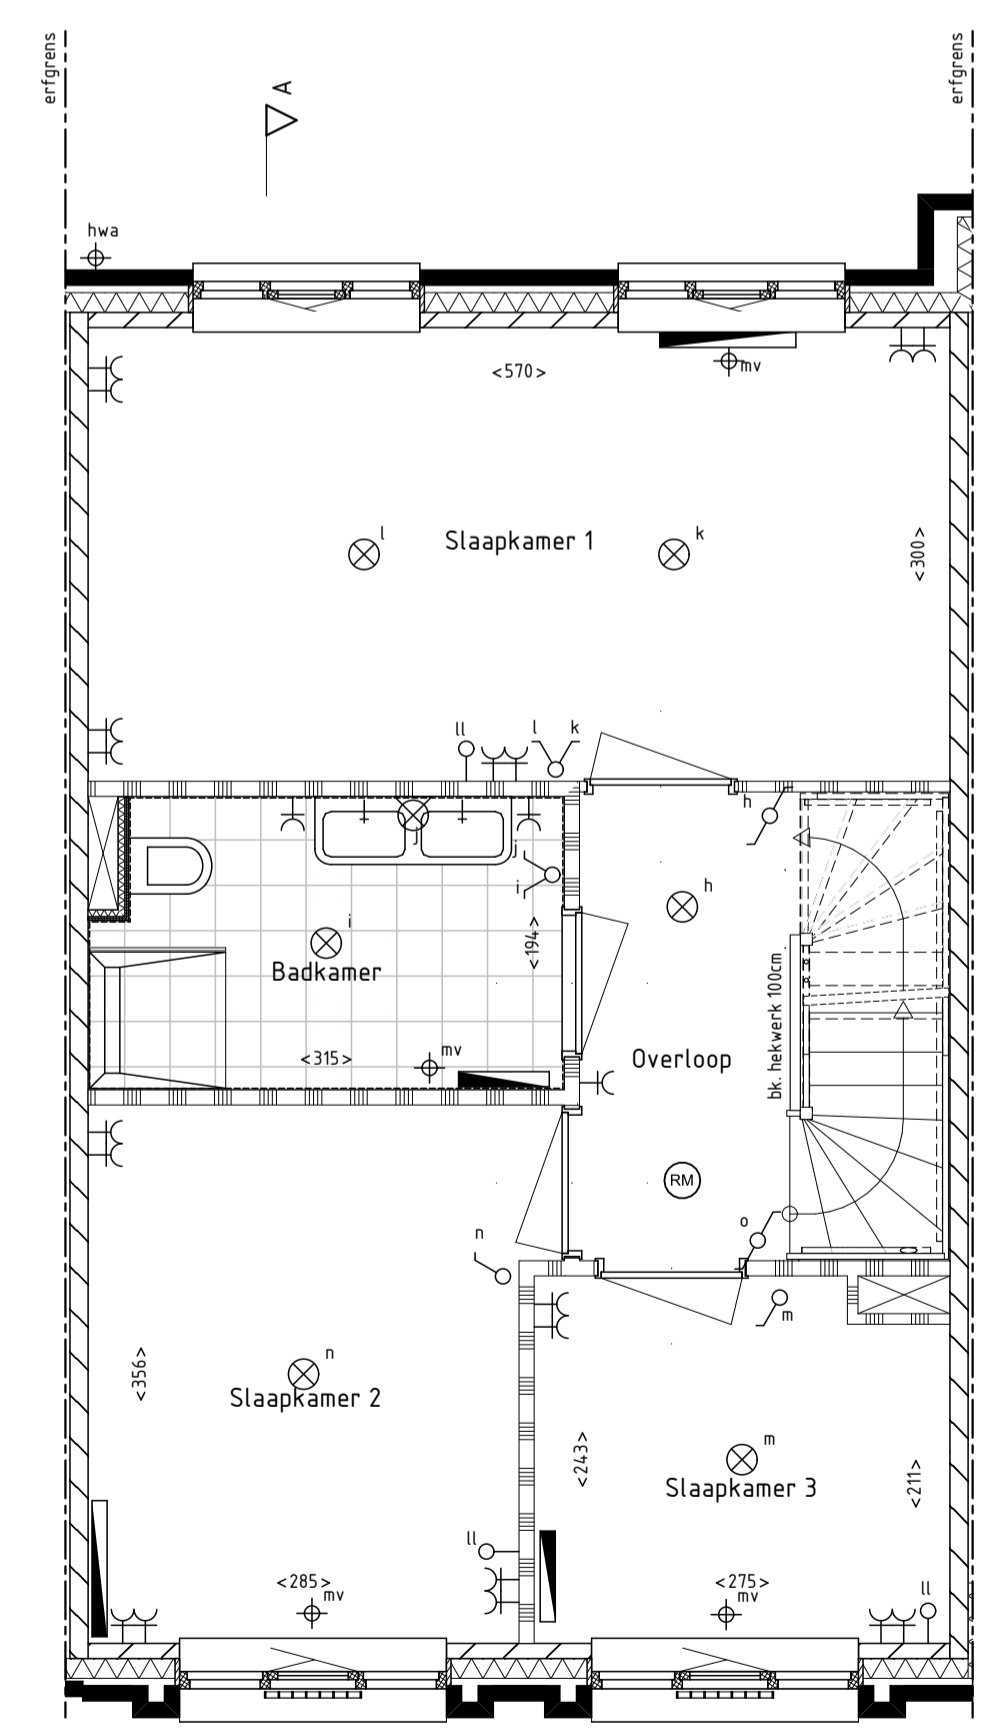

1e verdieping

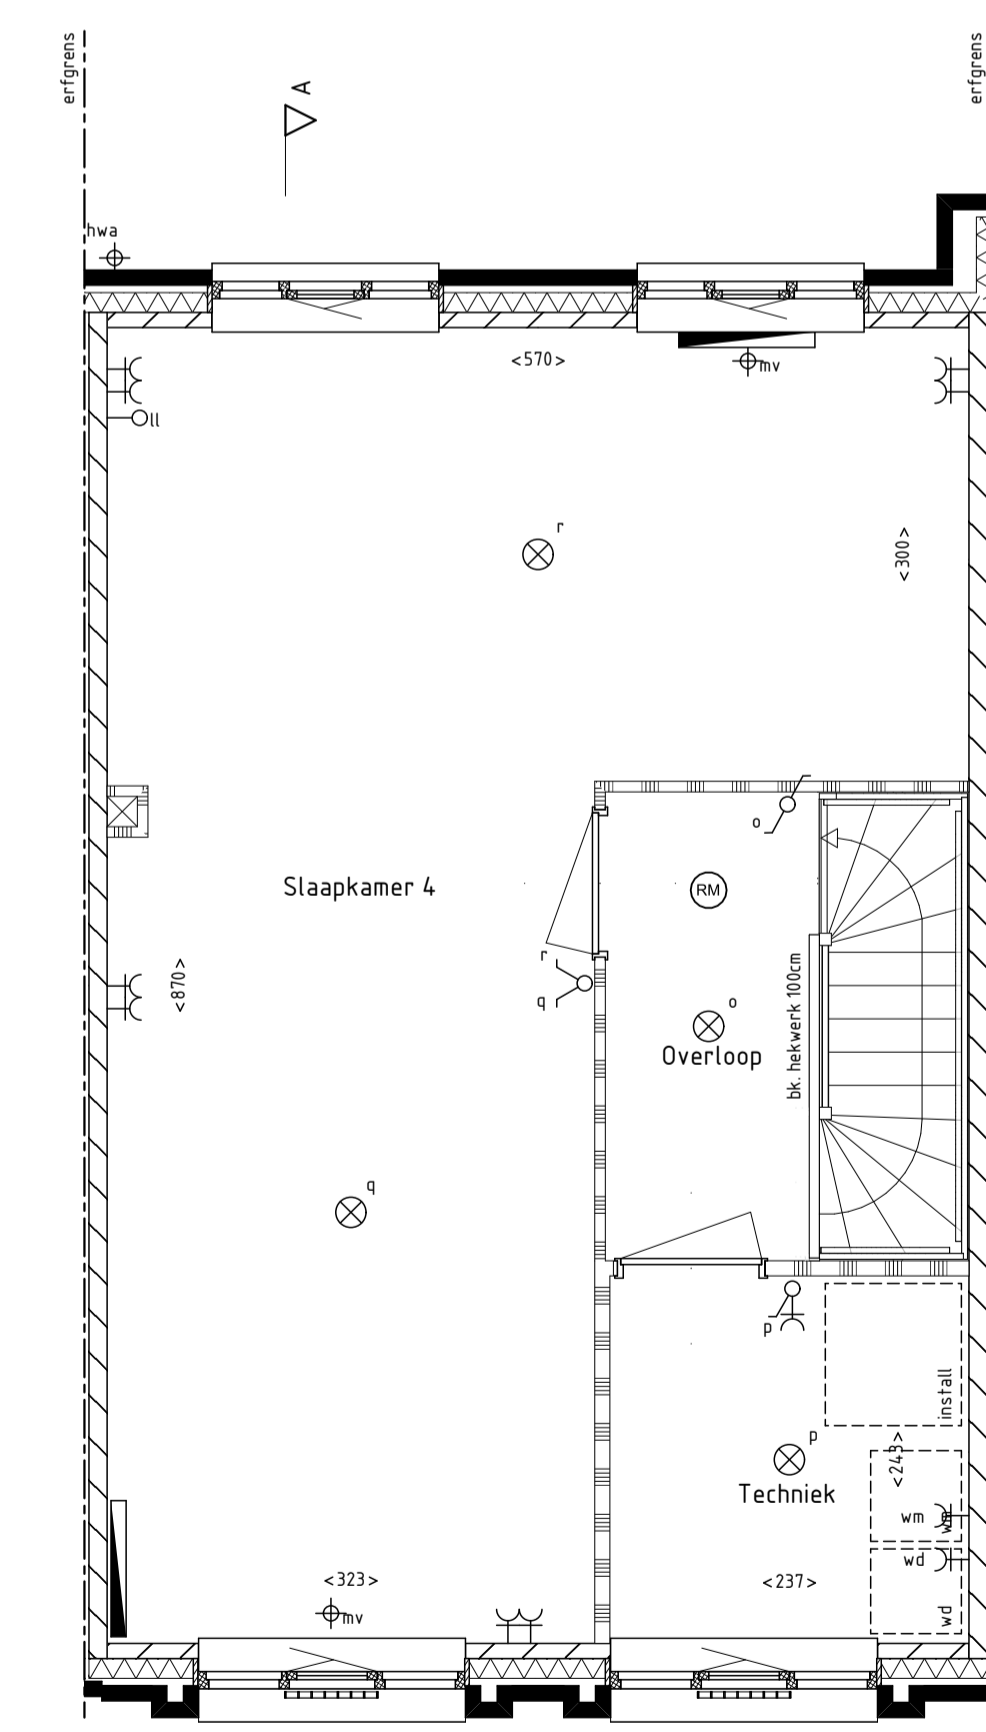

2e verdieping

## bouwnummer 3

Plan 'de drie hoefijzers' te Breda  
55 woningen - fase 1

Verkooptekening  
Tussenwoning  
Plattegronden, gevels en doorsnede

Schaal:  
1:50, 1:100  
Datum:  
21-12-2018  
Bladnummer:  
VK03