


RENVOOI

-  enkelpolige schakelaar
-  dubbele schakelaar
-  wisselschakelaar
-  gecombineerde schakelaar met wandcontactdoos
-  gecombineerde wisselschakelaar met wandcontactdoos
-  gecombineerde dubbele schakelaar met wandcontactdoos
-  deurschakelaar
-  enkele wandcontactdoos met randaarde
-  dubbele wandcontactdoos met randaarde horizontaal
-  dubbele wandcontactdoos met randaarde verticaal
-  aansluitpunt wasmachine
-  loze leiding t.b.v. aansluitpunt
-  hoofdbediening mechanische ventilatie
-  thermostaat voor regeling vloerverwarming

- | | |
|--|---|
|  rookmelder |  gevelsteen metselwerk |
|  plafondlichtpunt |  isolatie |
|  wandlichtpunt |  kalkzandsteen |
|  bedrukker |  lichte scheidingswand 7cm/10cm |
|  schel |  metalstudwand / hsb wand |
|  mechanische ventilatie |  beton(-vloer) |
|  verdeler CV (indicatief) |  vloer tegels (indicatief) |
|  vloerverwarming |  installatie zone MV |
|  radiator (indicatief) |  zonnepanelen (indicatief) |
|  standleiding |  erfgrans |
|  hemelwater afvoer |  inbouw nestkast |
|  veiligheidsbeglazing |  opstelplaats wasmachine / wasdroger |
| |  krijtsreep methode |
| |  kruipruik (indicatief) |

- Kleine wijzigingen voorbehouden.
- Aan de maatvoering kunnen geen rechten worden ontleend.
- Maatvoering betreft circa-maten en is aangegeven in centimeters.
- Maatvoering bij schuine daken is tot de 150cm lijn.
- Elektra-aansluitpunten, keukenopstelling, ventilatie punten, radiatoren en rookmelders zijn indicatief aangegeven.
- Het is mogelijk dat niet alle symbolen van toepassing zijn op uw woningtype.


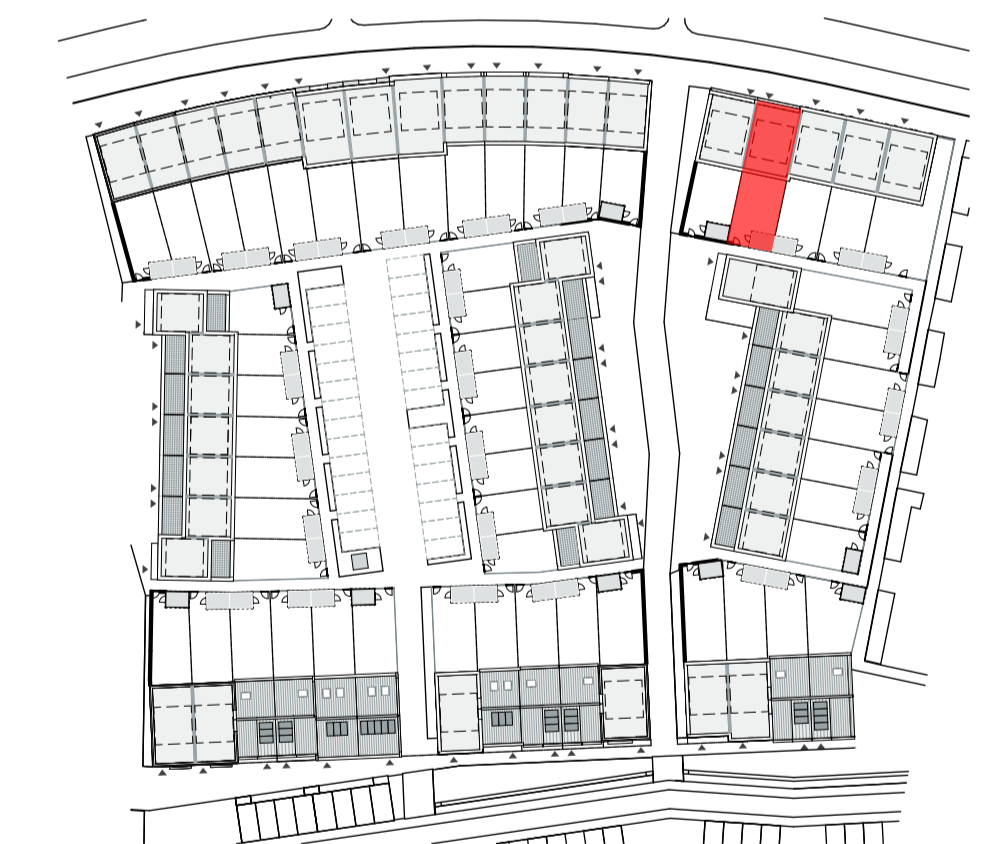


bouwnummer 4


Plan 'de drie hoeijzers' te Breda
55 woningen - fase 1

Verkooptekening
Tussenwoning
Plattegronden, gevels en doorsnede


Schaal:
1:50, 1:100
Datum:
21-12-2018
Bladnummer:
VK04

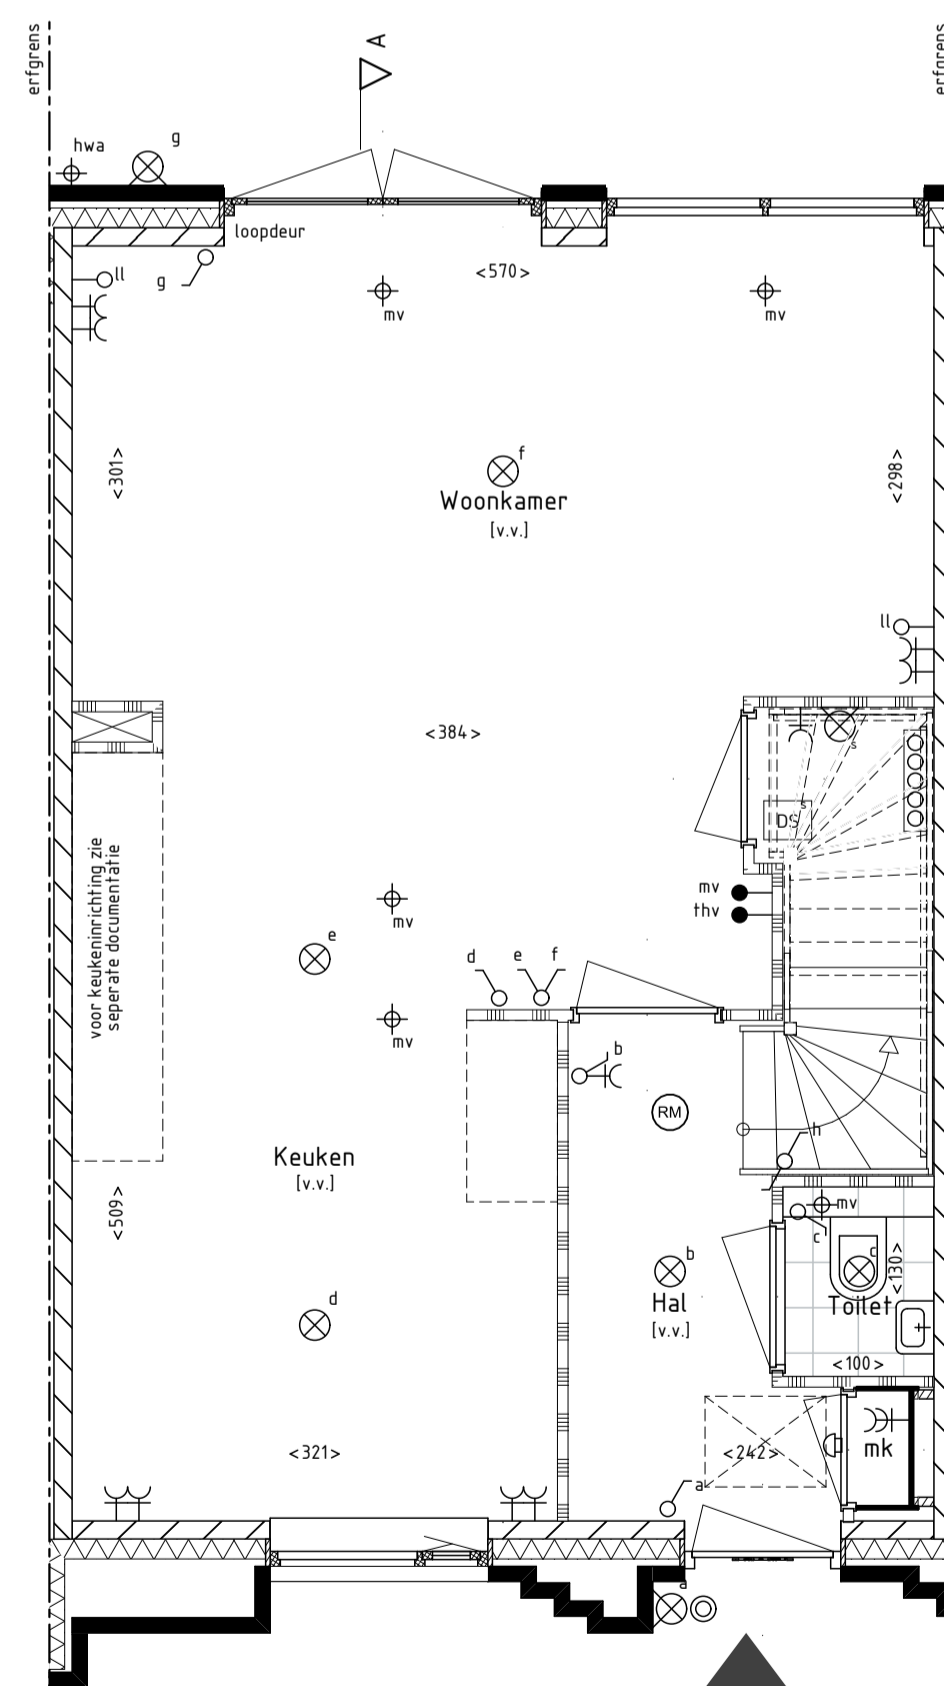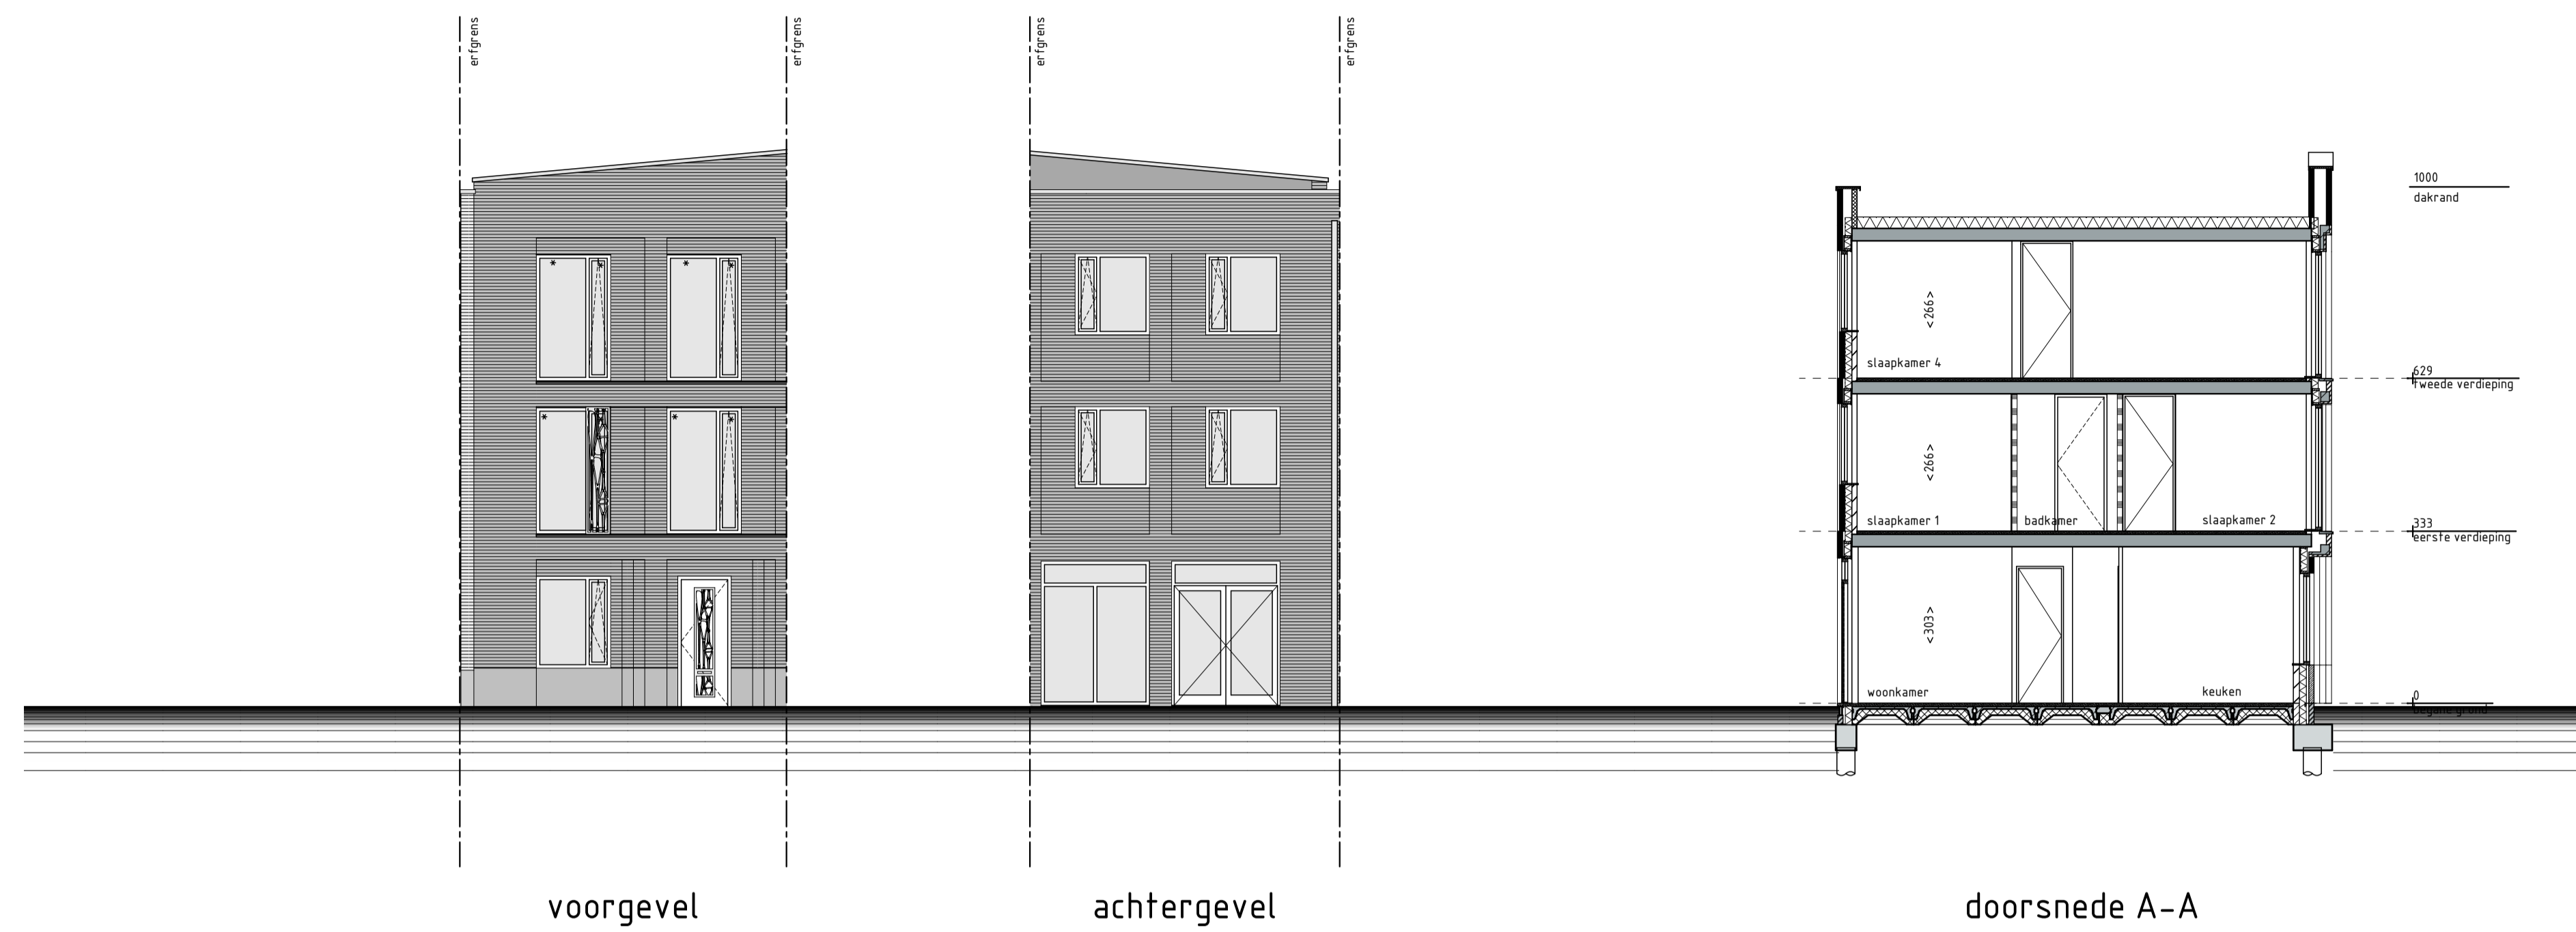

begane grond

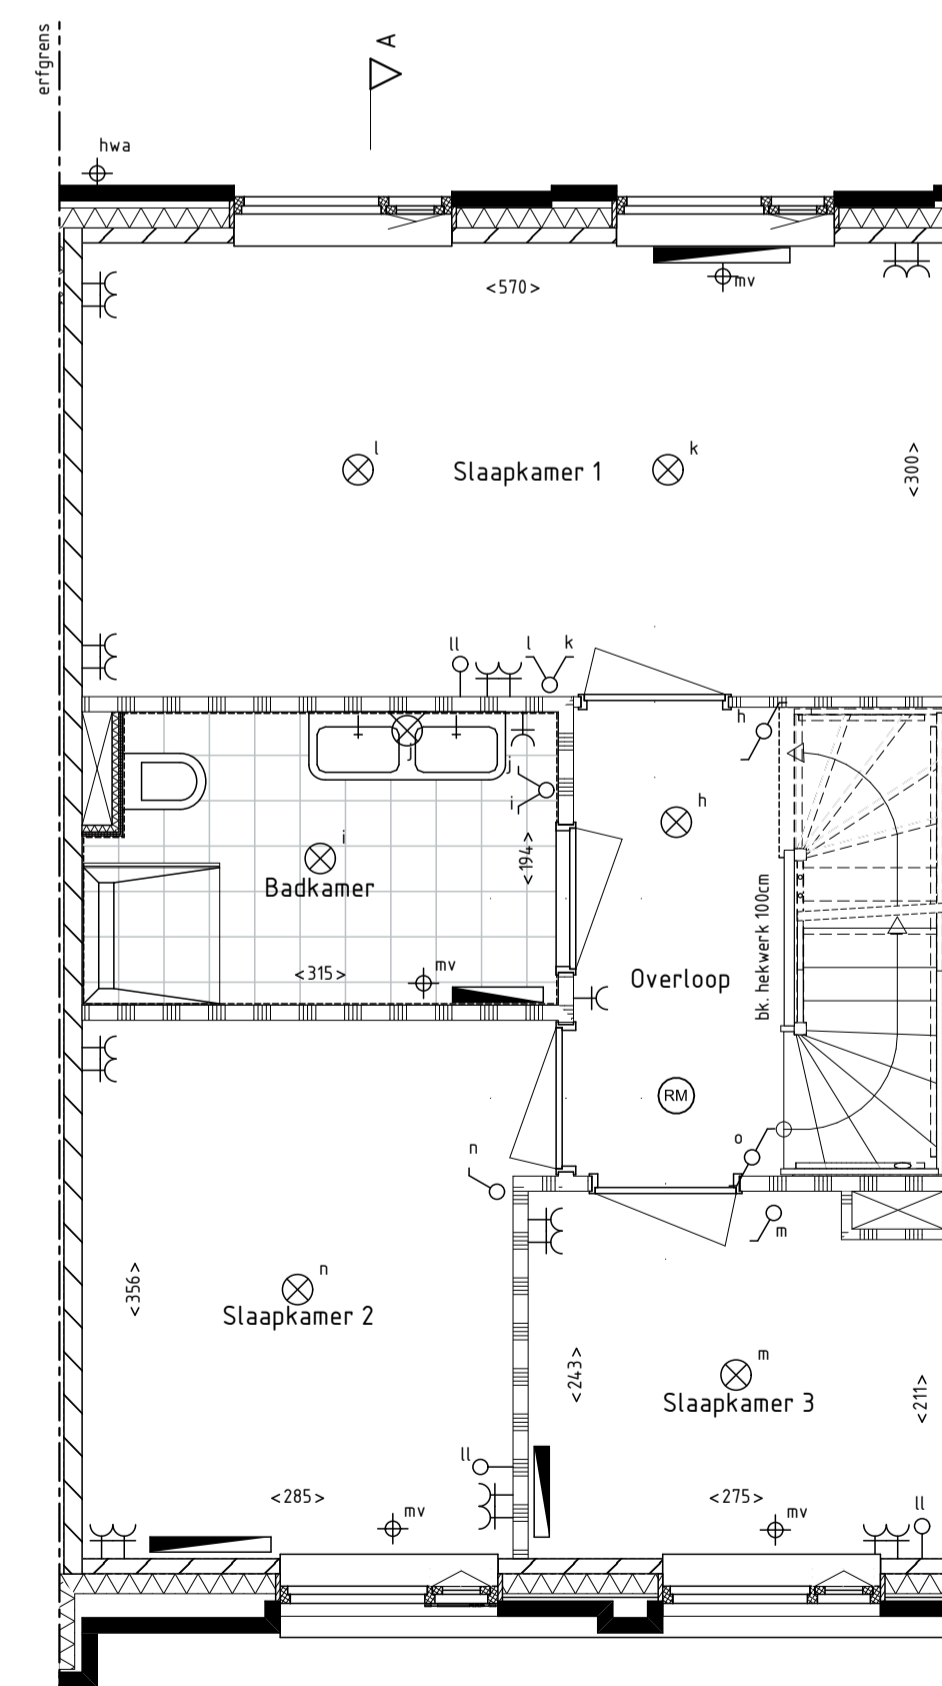

1e verdieping

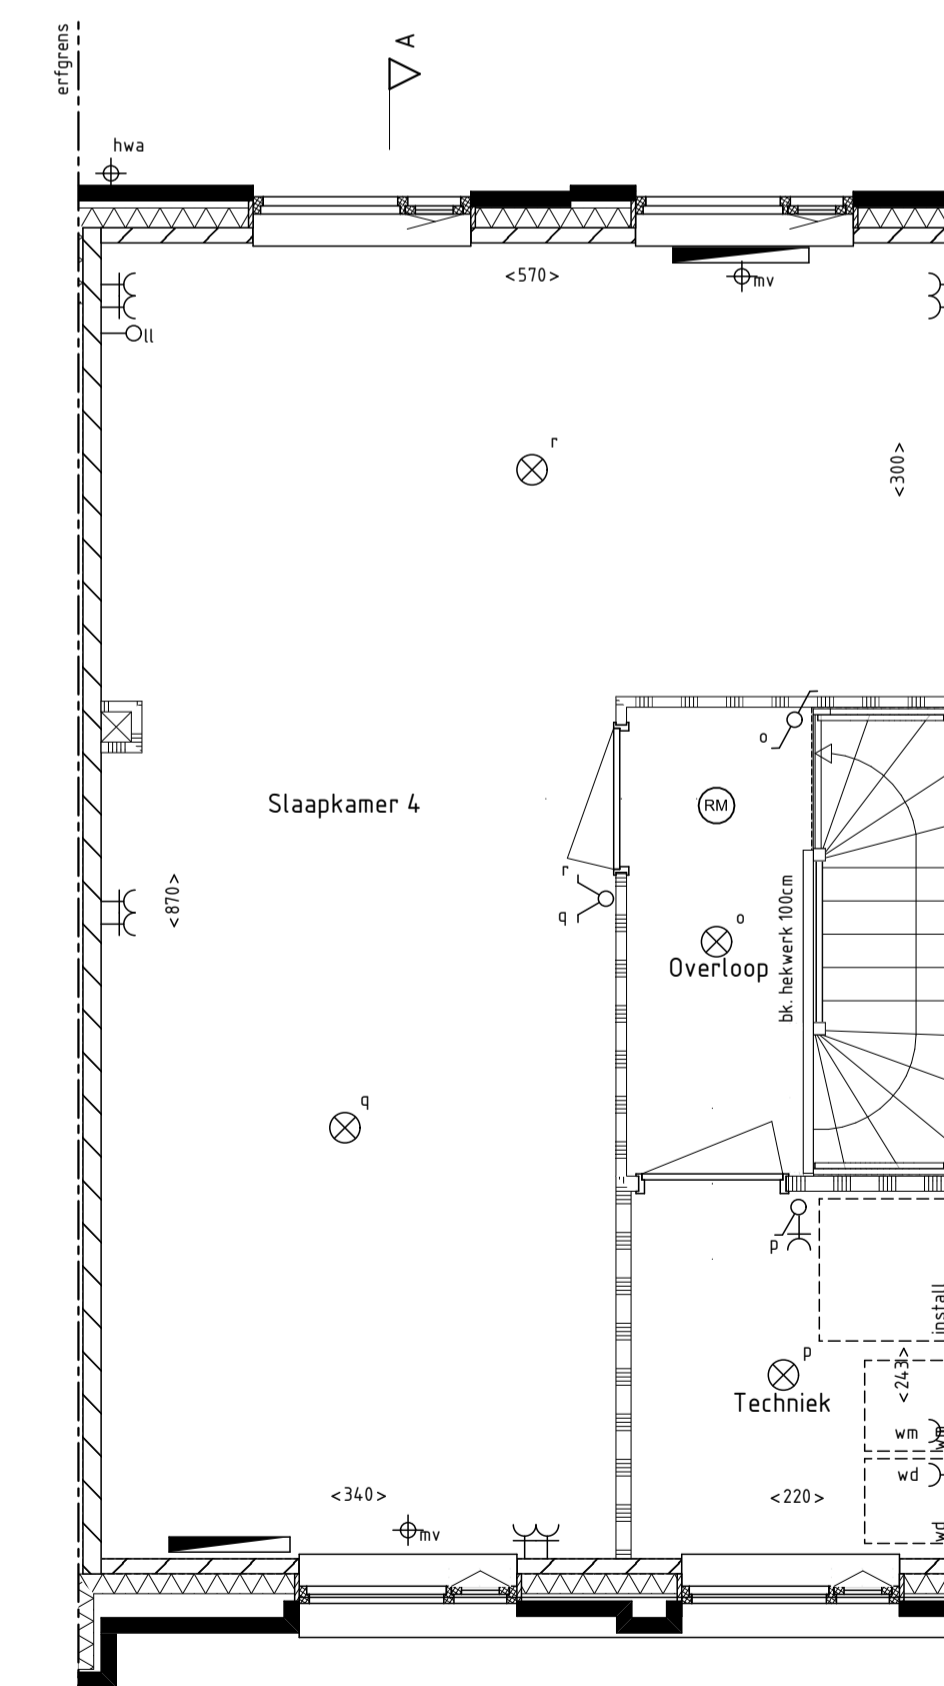

2e verdieping