

voorgevel


achtergevel

doorsnede A-A

RENVOOI

	enkepolige schakelaar		gevelsteen metselwerk
	dubbele schakelaar		isolatie
	wisselschakelaar		kalkzandsteen
	gecombineerde schakelaar met wandcontactdoos		lichte scheidingswand 7cm/10cm
	gecombineerde wisselschakelaar met wandcontactdoos		metalstudwand / hsb wand
	deurschakelaar		beton(-vloer)
	enkele wandcontactdoos met randaarde		vloertegels (indicatief)
	dubbele wandcontactdoos met randaarde horizontaal		installatie zone MV
	dubbele wandcontactdoos met randaarde verticaal		zonnepanelen (indicatief)
	aansluitpunt wasmachine		erfgrens
	loze leiding t.b.v. aansluitpunt		inbouw nestkast
	hoofdbediening mechanische ventilatie		opstelplaats wasmachine / wasdroger
	thermostaat voor regeling vloerverwarming		krijtsreep methode
	rookmelder		kruipluik (indicatief)
	plafondlichtpunt		
	wandlichtpunt		
	beldrukker		
	schel		
	mechanische ventilatie		
	verdeler CV (indicatief)		
	vloerverwarming		
	radiator (indicatief)		
	standleiding		
	hemelwater afvoer		
	veiligheidsbeglazing		

- Kleine wijzigingen voorbehouden.
- Aan de maatvoering kunnen geen rechten worden ontleend.
- Maatvoering betreft circa-maten en is aangegeven in centimeters.
- Maatvoering bij schuine daken is tot de 150cm lijn.
- Elektra-aansluitpunten, keukenopstelling, ventilatie punten, radiatoren en rookmelders zijn indicatief aangegeven.
- Het is mogelijk dat niet alle symbolen van toepassing zijn op uw woningtype.

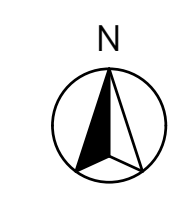


bouwnummer 11


Plan 'de drie hoeijzers' te Breda
55 woningen - fase 1

Verkooptekening
Tussenwoning
Plattegronden, gevels en doorsnede


Schaal:
1:50, 1:100
Datum:
21-12-2018
Bladnummer:
VK11

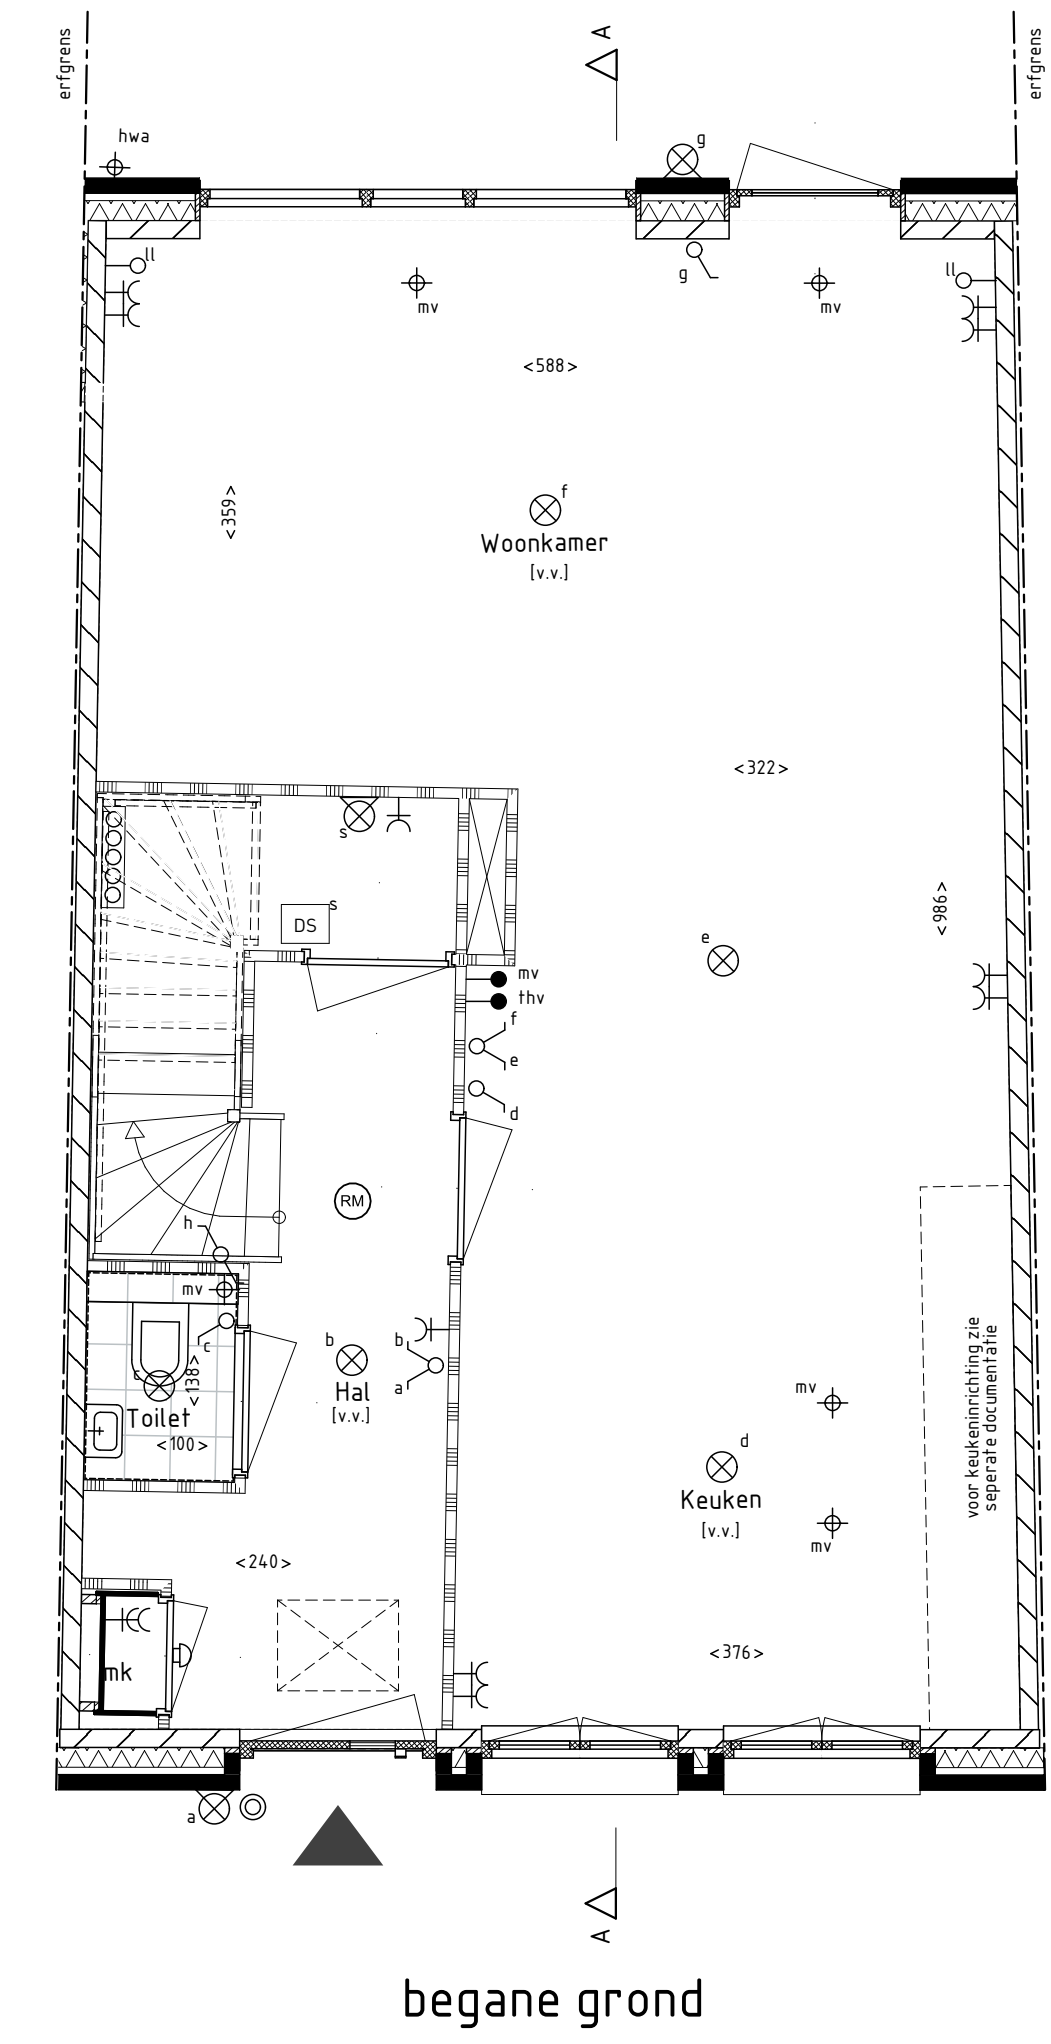

begane grond

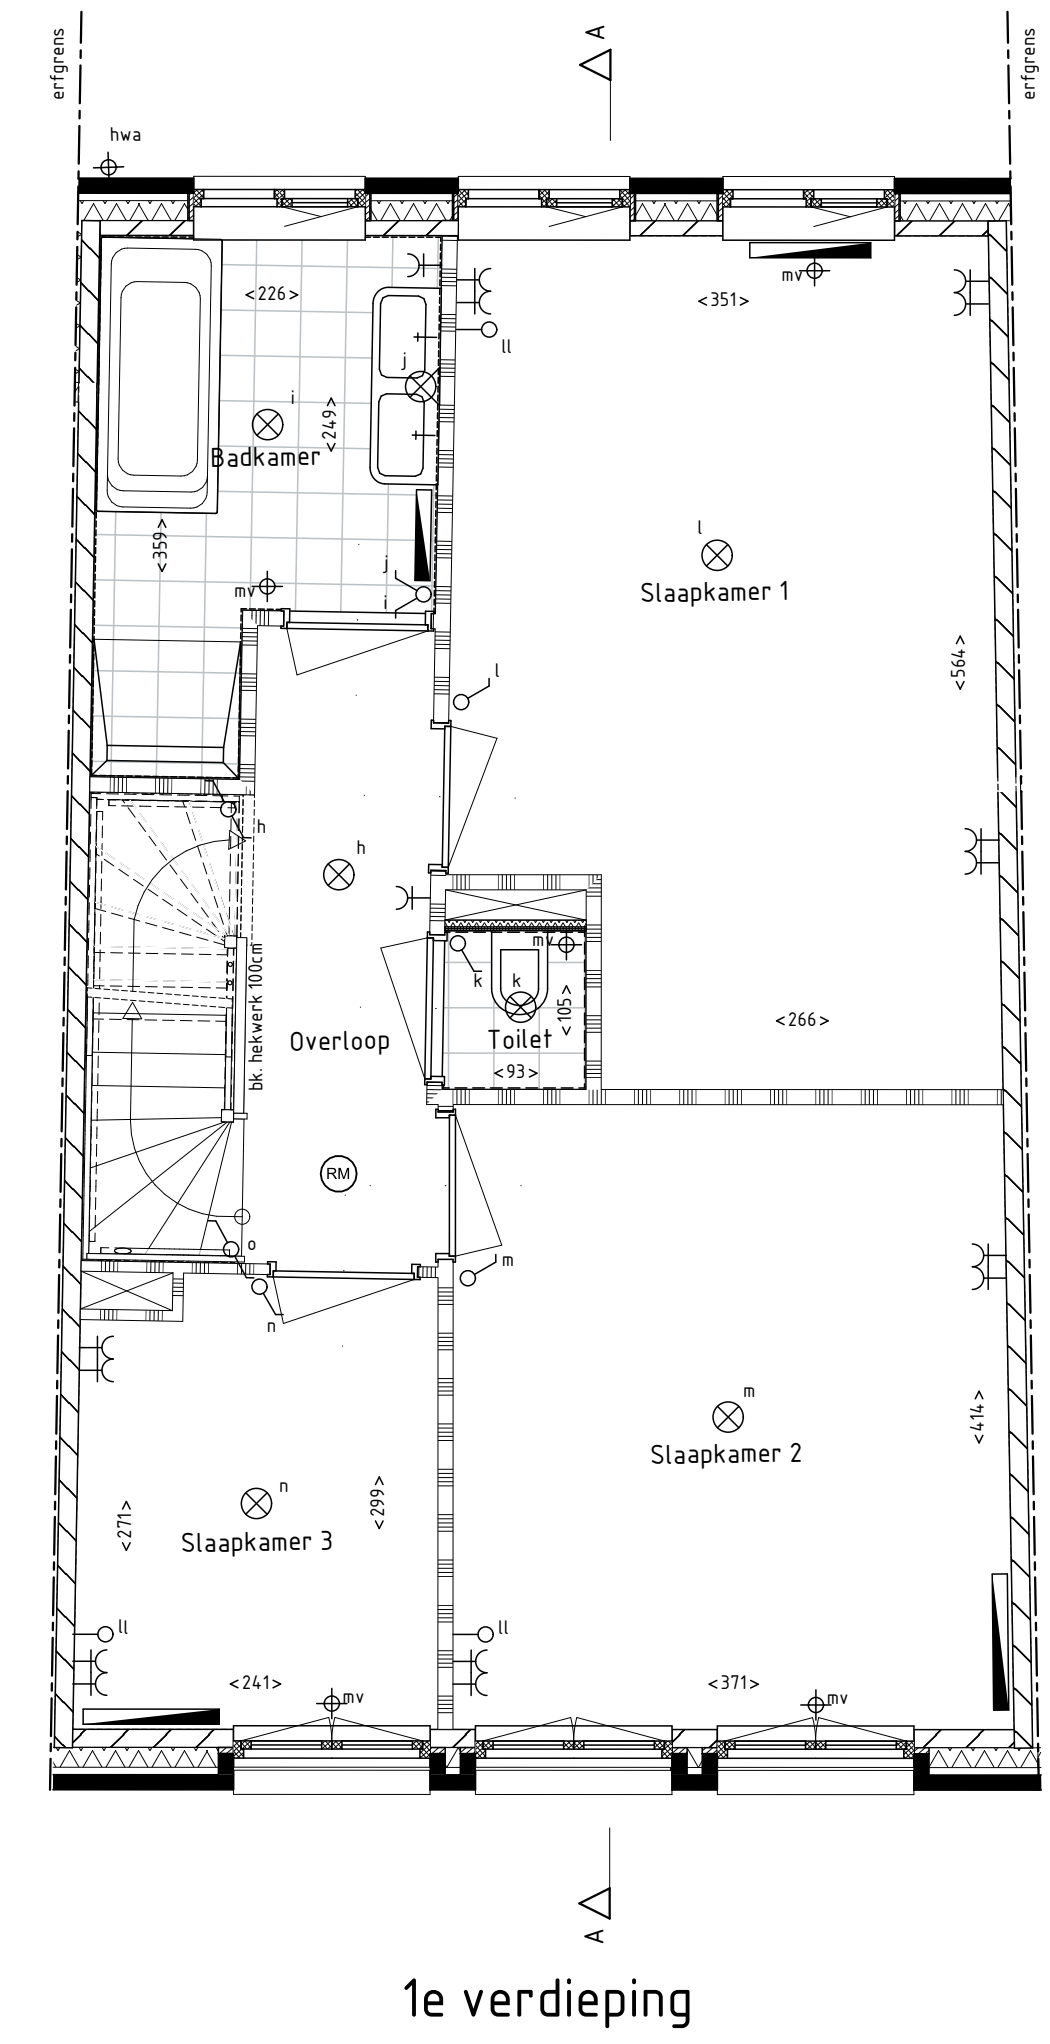

1e verdieping

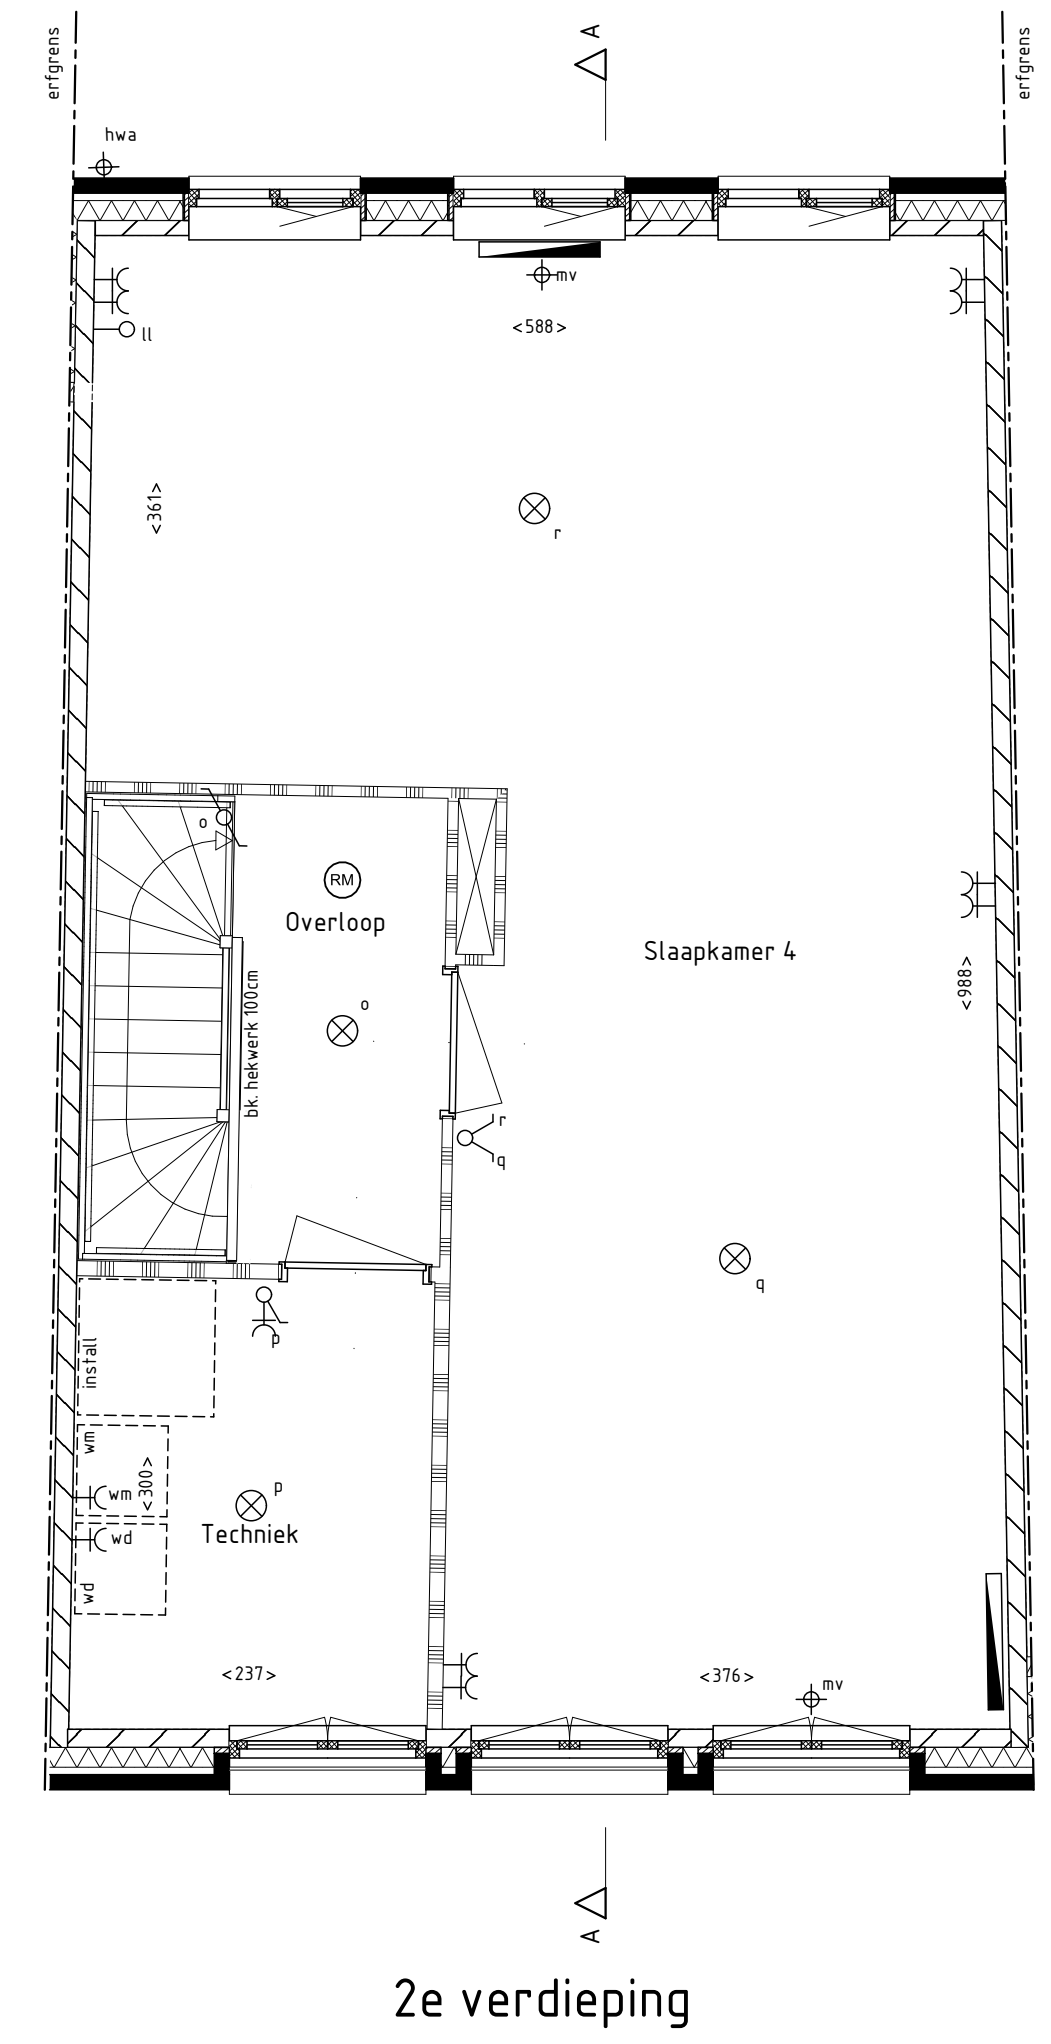

2e verdieping