

voorgevel



achtergevel

doorsnede A-A


RENVOOI

	enkelpolige schakelaar		gevelsteen metselwerk
	dubbele schakelaar		isolatie
	wisselschakelaar		kalkzandsteen
	gecombineerde schakelaar met wandcontactdoos		lichte scheidingwand 7cm/10cm
	gecombineerde dubbele schakelaar met wandcontactdoos		metalstudwand / hsb wand
	deurschakelaar		beton(-vloer)
	enkele wandcontactdoos met randaarde		vloer tegels (indicatief)
	dubbele wandcontactdoos met randaarde verticaal		installatie zone MV
	aansluitpunt wasmachine		zonnepanelen (indicatief)
	aansluitpunt wasdroger		erfgrens
	loze leiding t.b.v. aansluitpunt		inbouw nestkast
	hoofdbediening mechanische ventilatie		opstelplaats wasmachine / wasdroger
	thermostaat voor regeling vloerverwarming		krijtstreep methode
	veiligheidsbeglazing		kruipruimte (indicatief)


- Kleine wijzigingen voorbehouden.
- Aan de maatvoering kunnen geen rechten worden ontleend.
- Maatvoering betreft circa-maten en is aangegeven in centimeters.
- Maatvoering bij schuine daken is tot de 150cm lijn.
- Elektra-aansluitpunten, keukenopstelling, ventilatie punten, radiatoren en rookmelders zijn indicatief aangegeven.
- Het is mogelijk dat niet alle symbolen van toepassing zijn op uw woningtype.

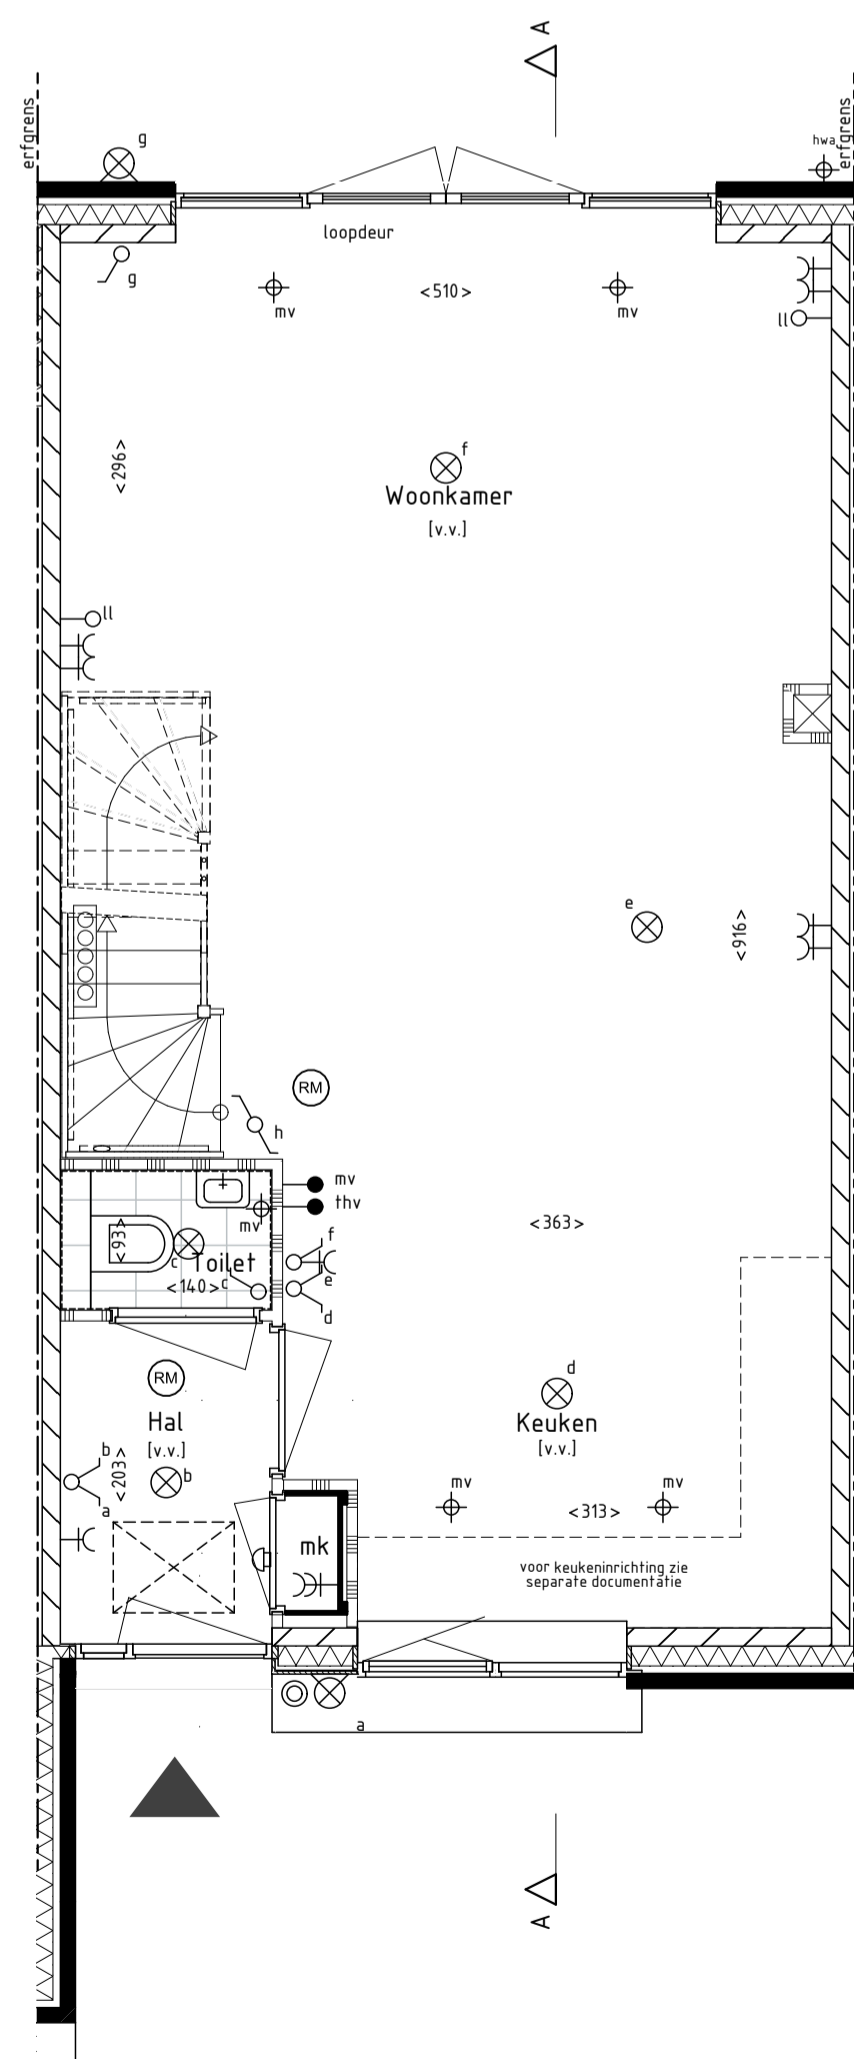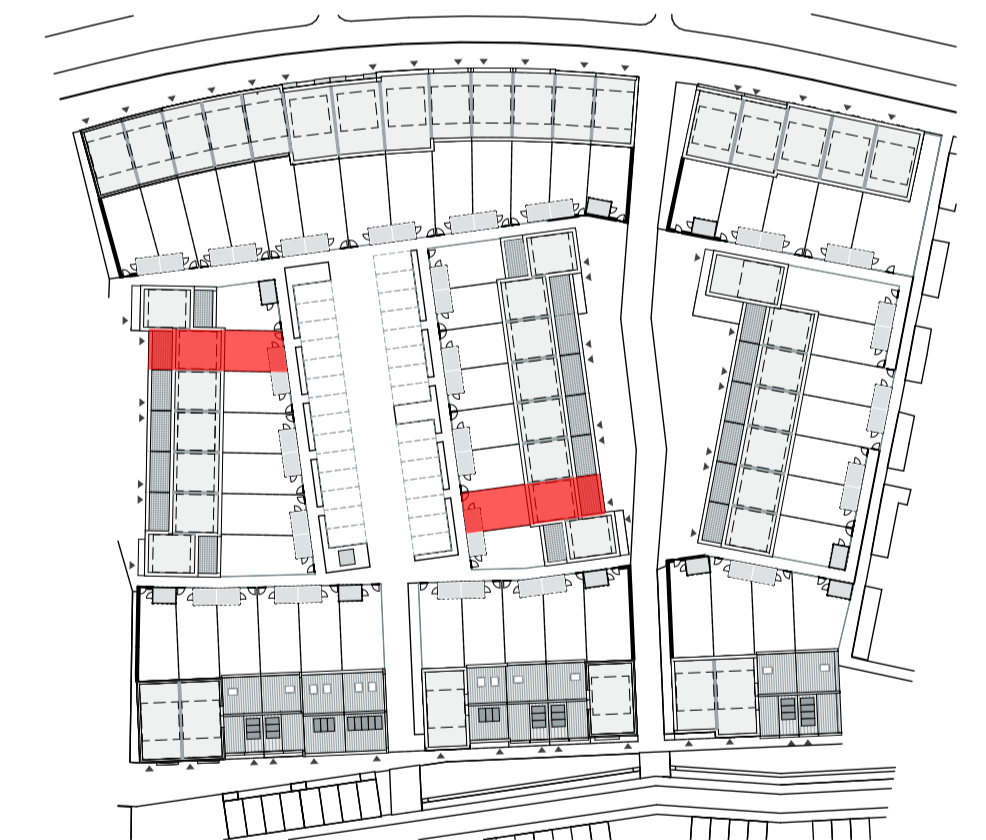

begane grond

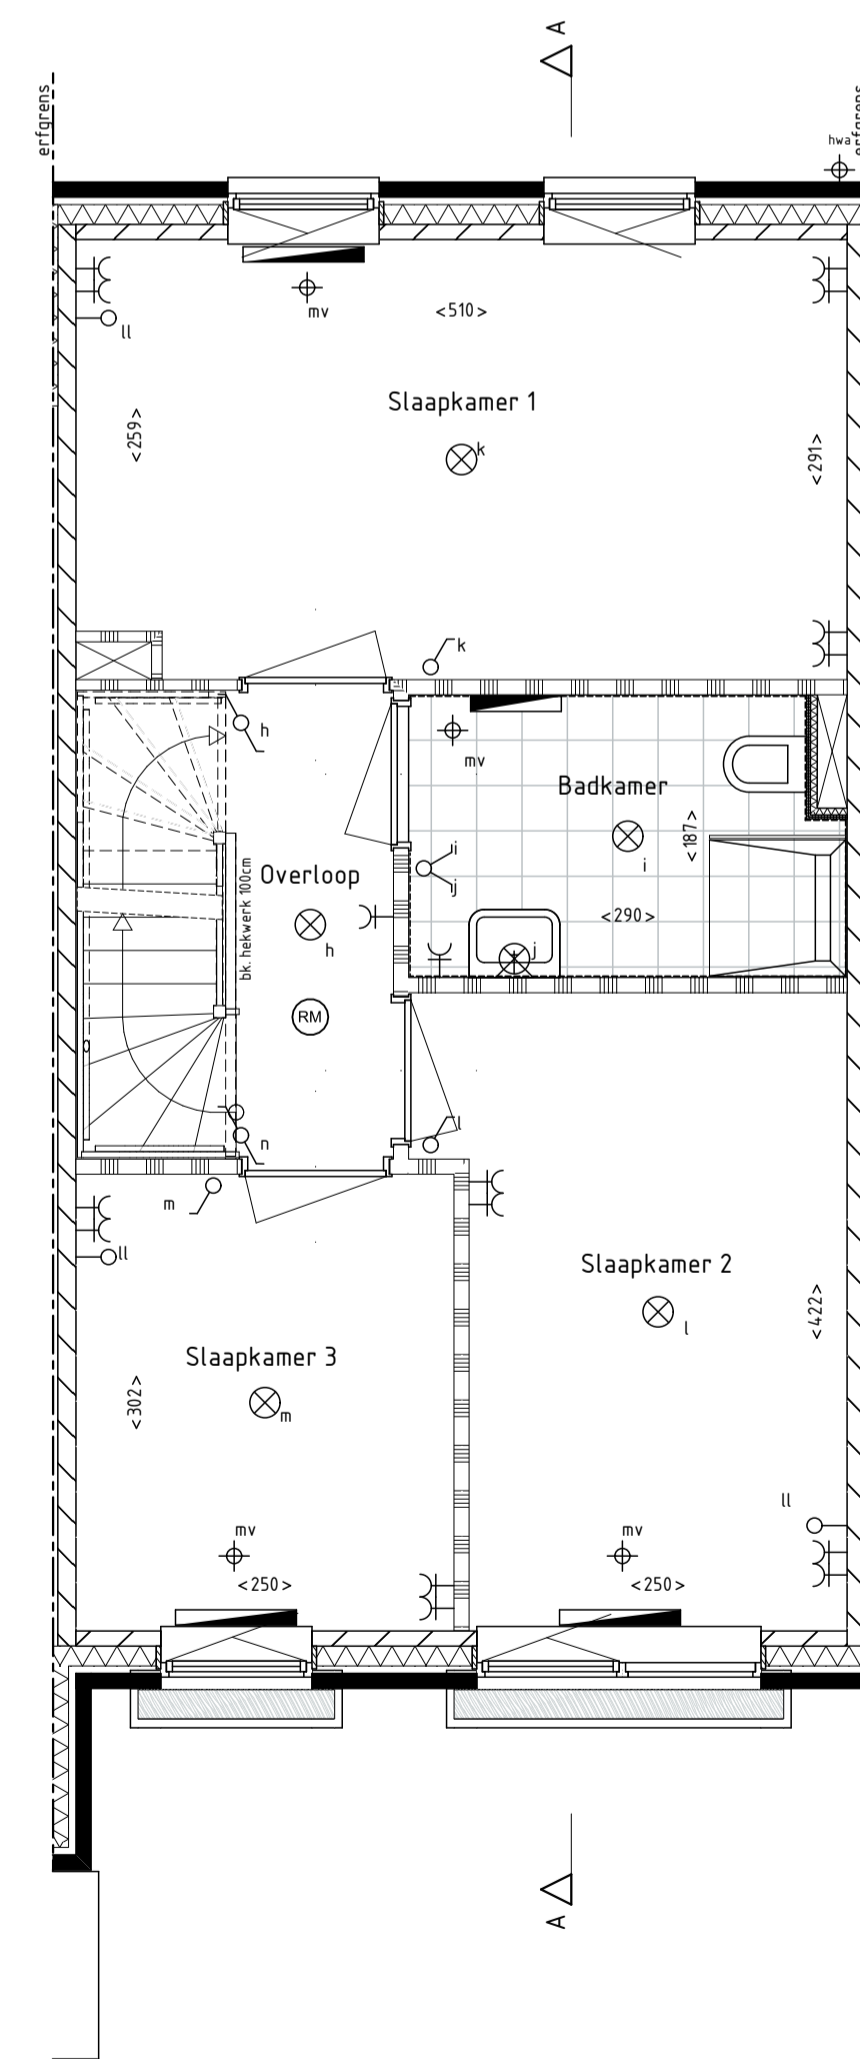

1e verdieping

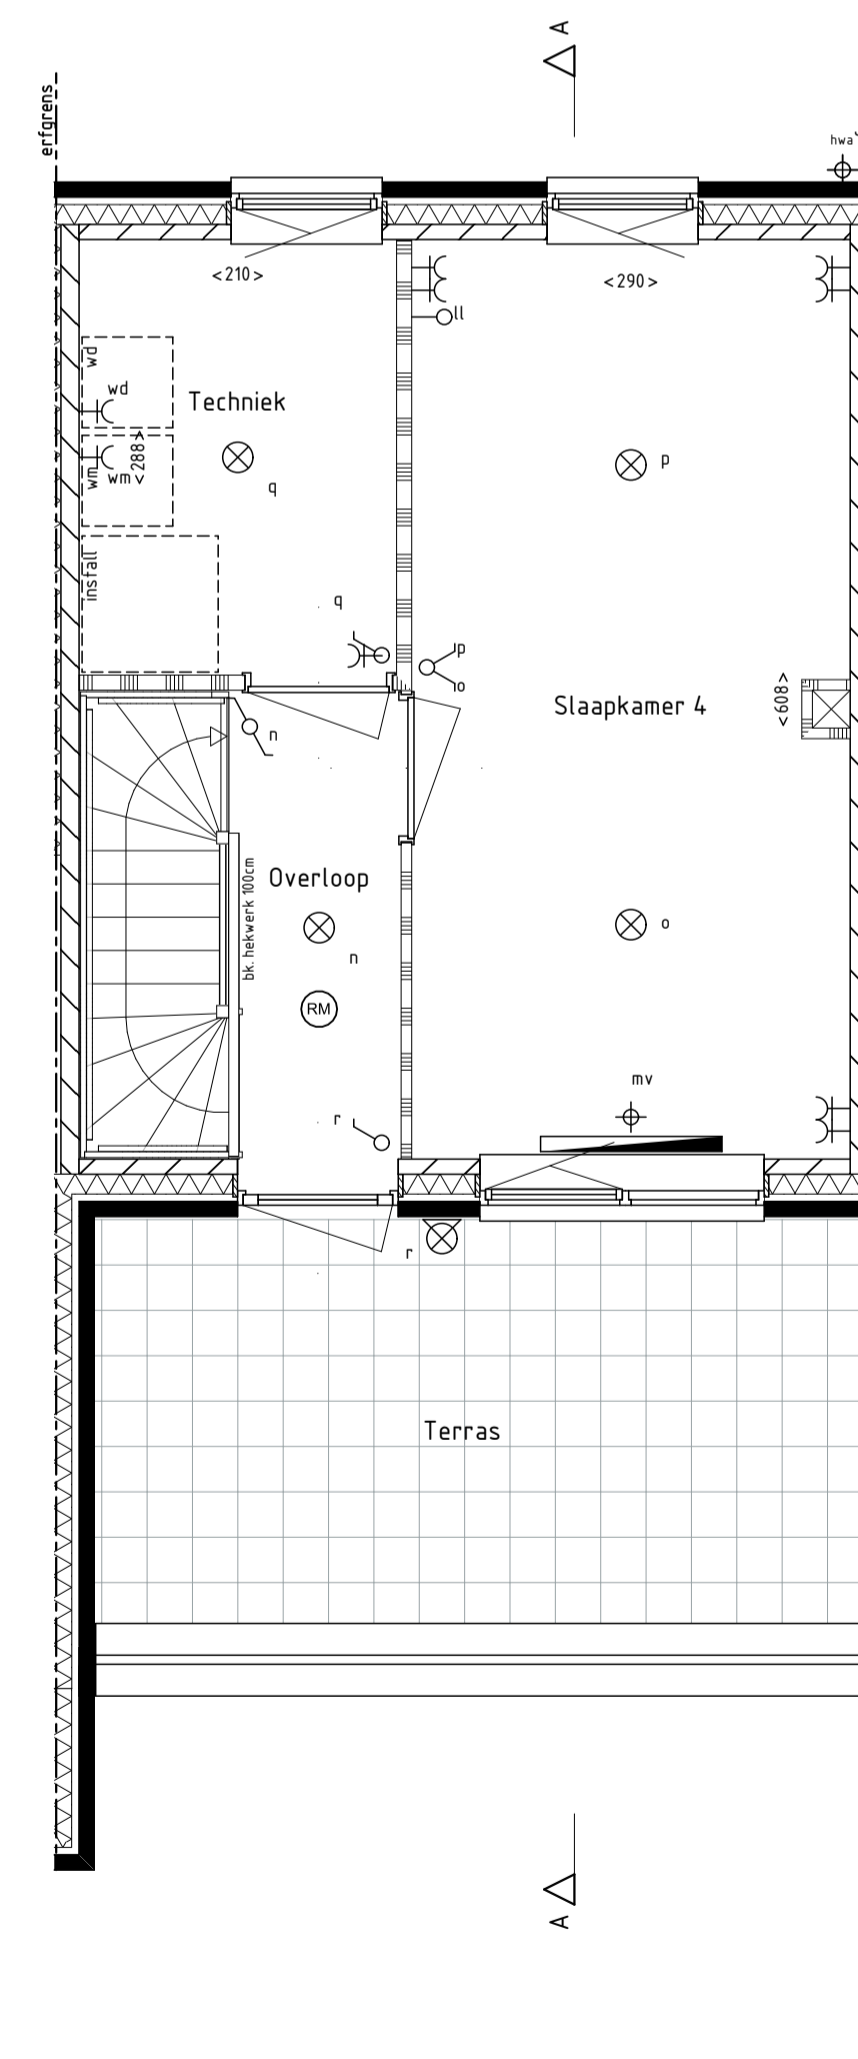

2e verdieping

bouwnummer 32-35

Plan 'de drie hoefijzers' te Breda  
55 woningen - fase 1

Verkooptekening  
Tussenwoning  
Plattegronden, gevels en doorsnede

Schaal:  
1:100, 1:50  
Datum:  
21-12-2018  
Bladnummer:  
VK32

