
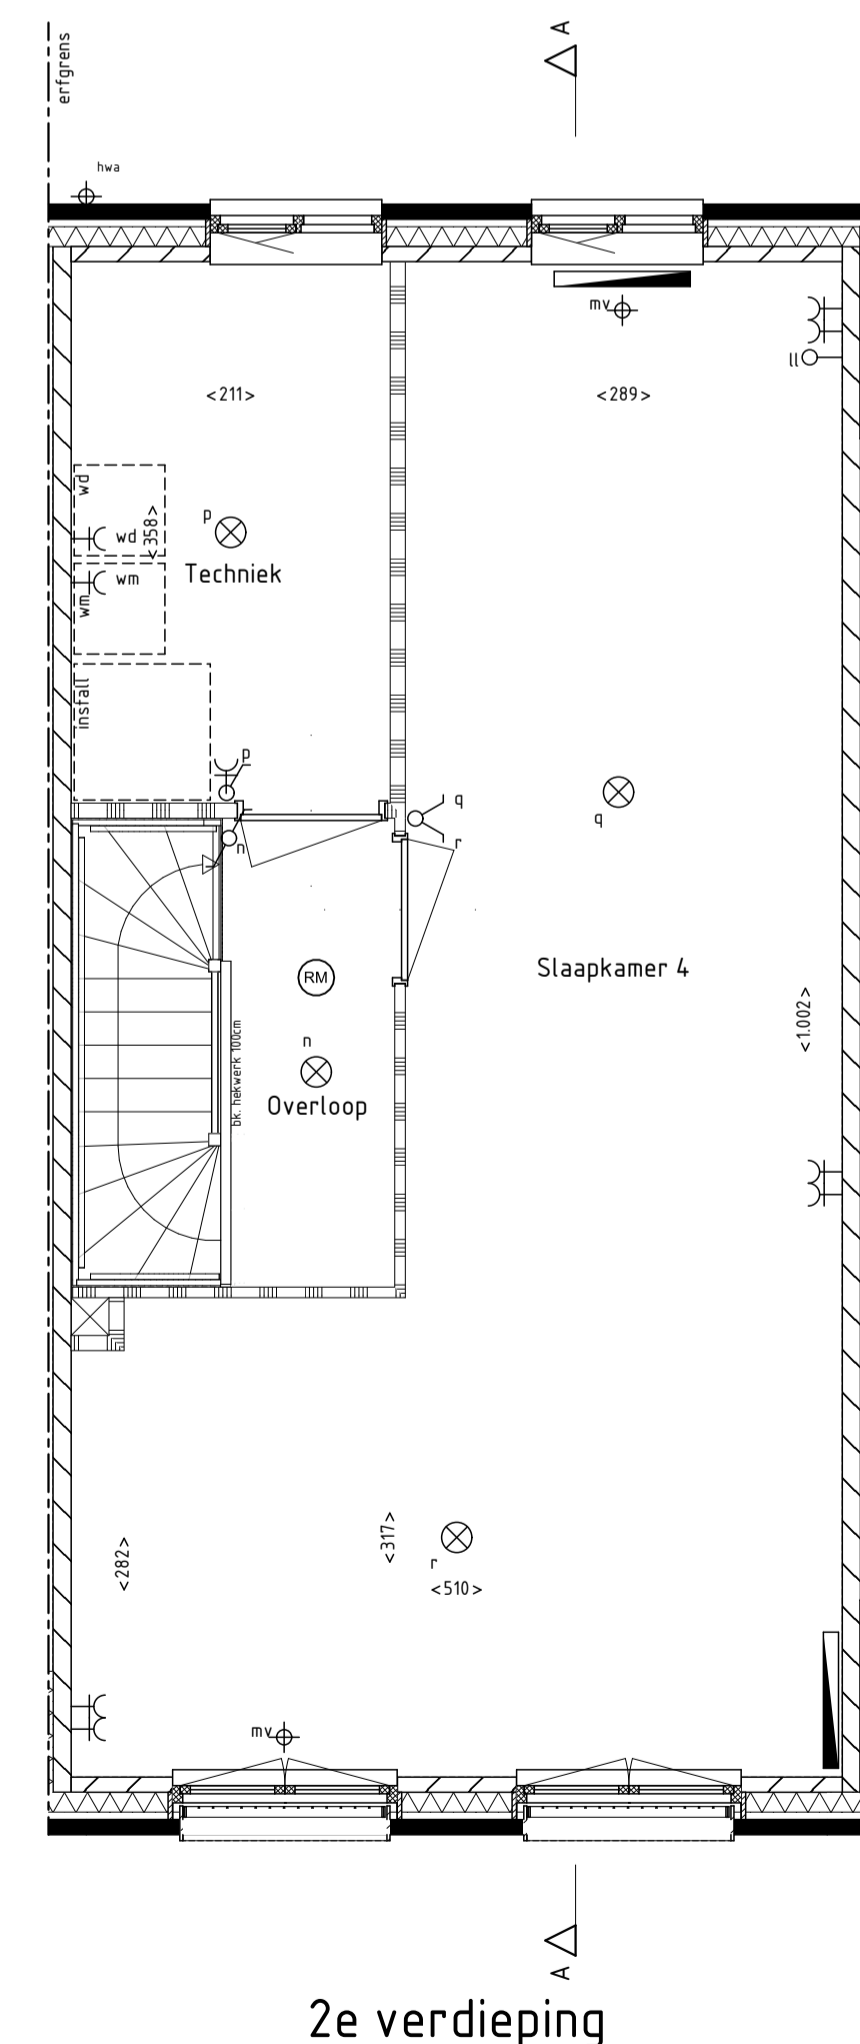
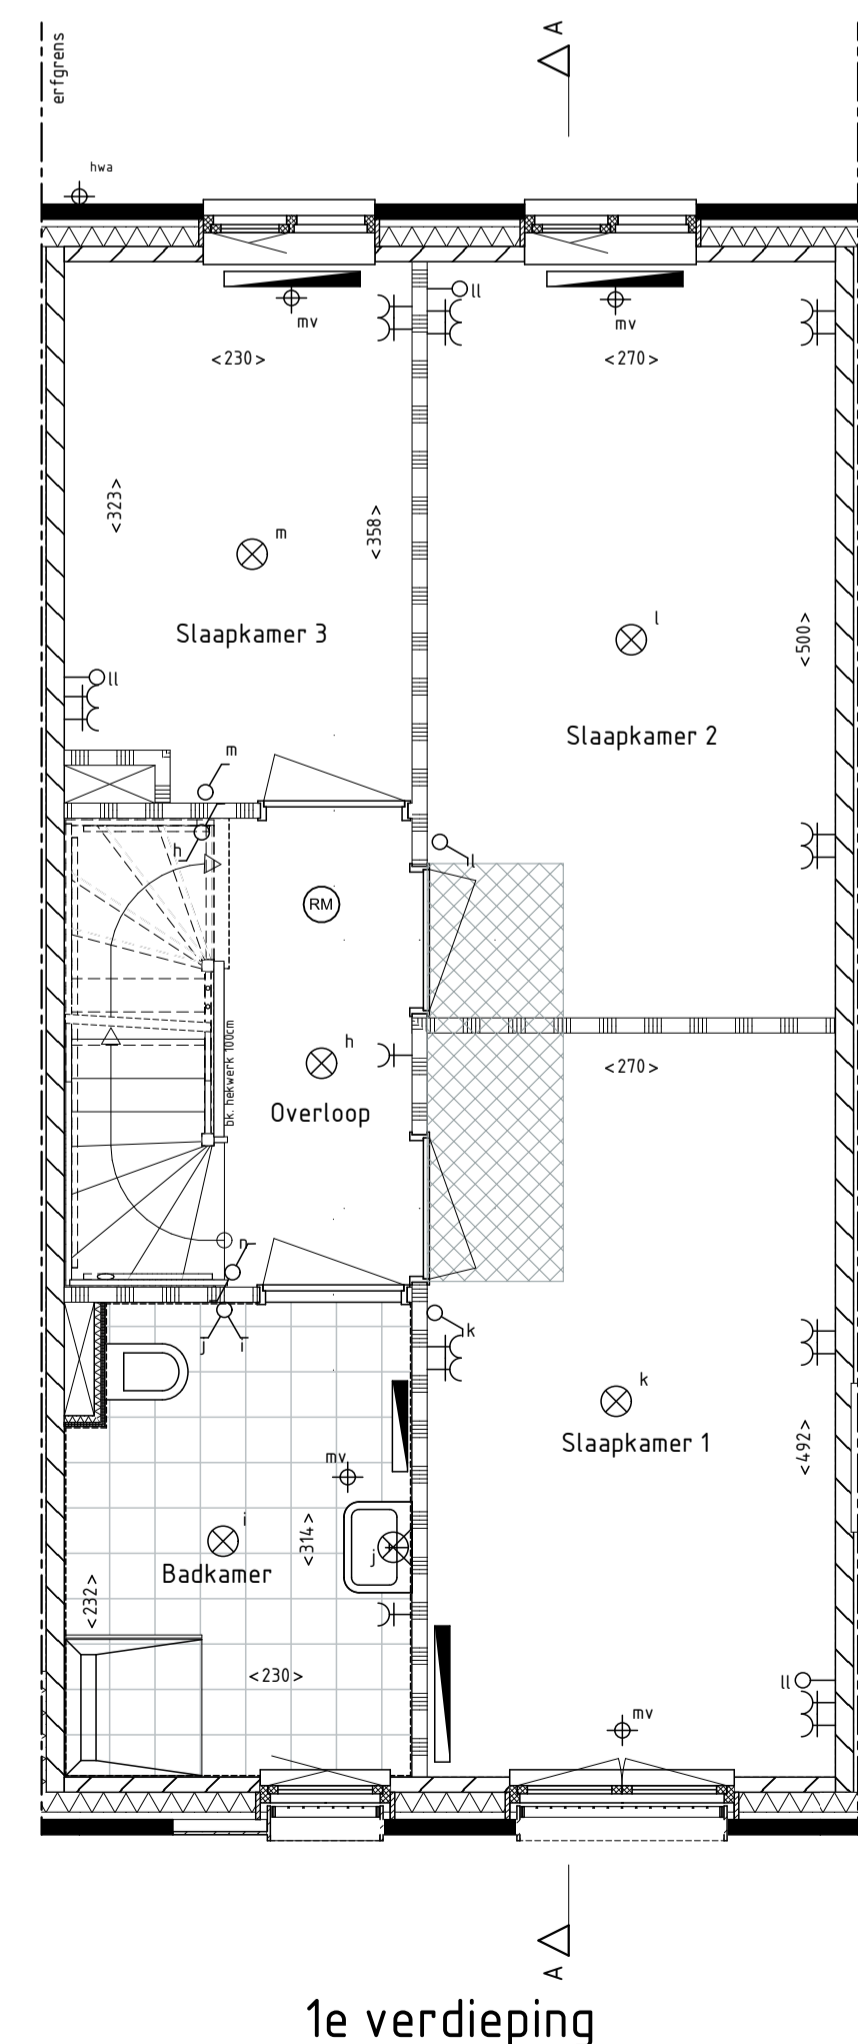
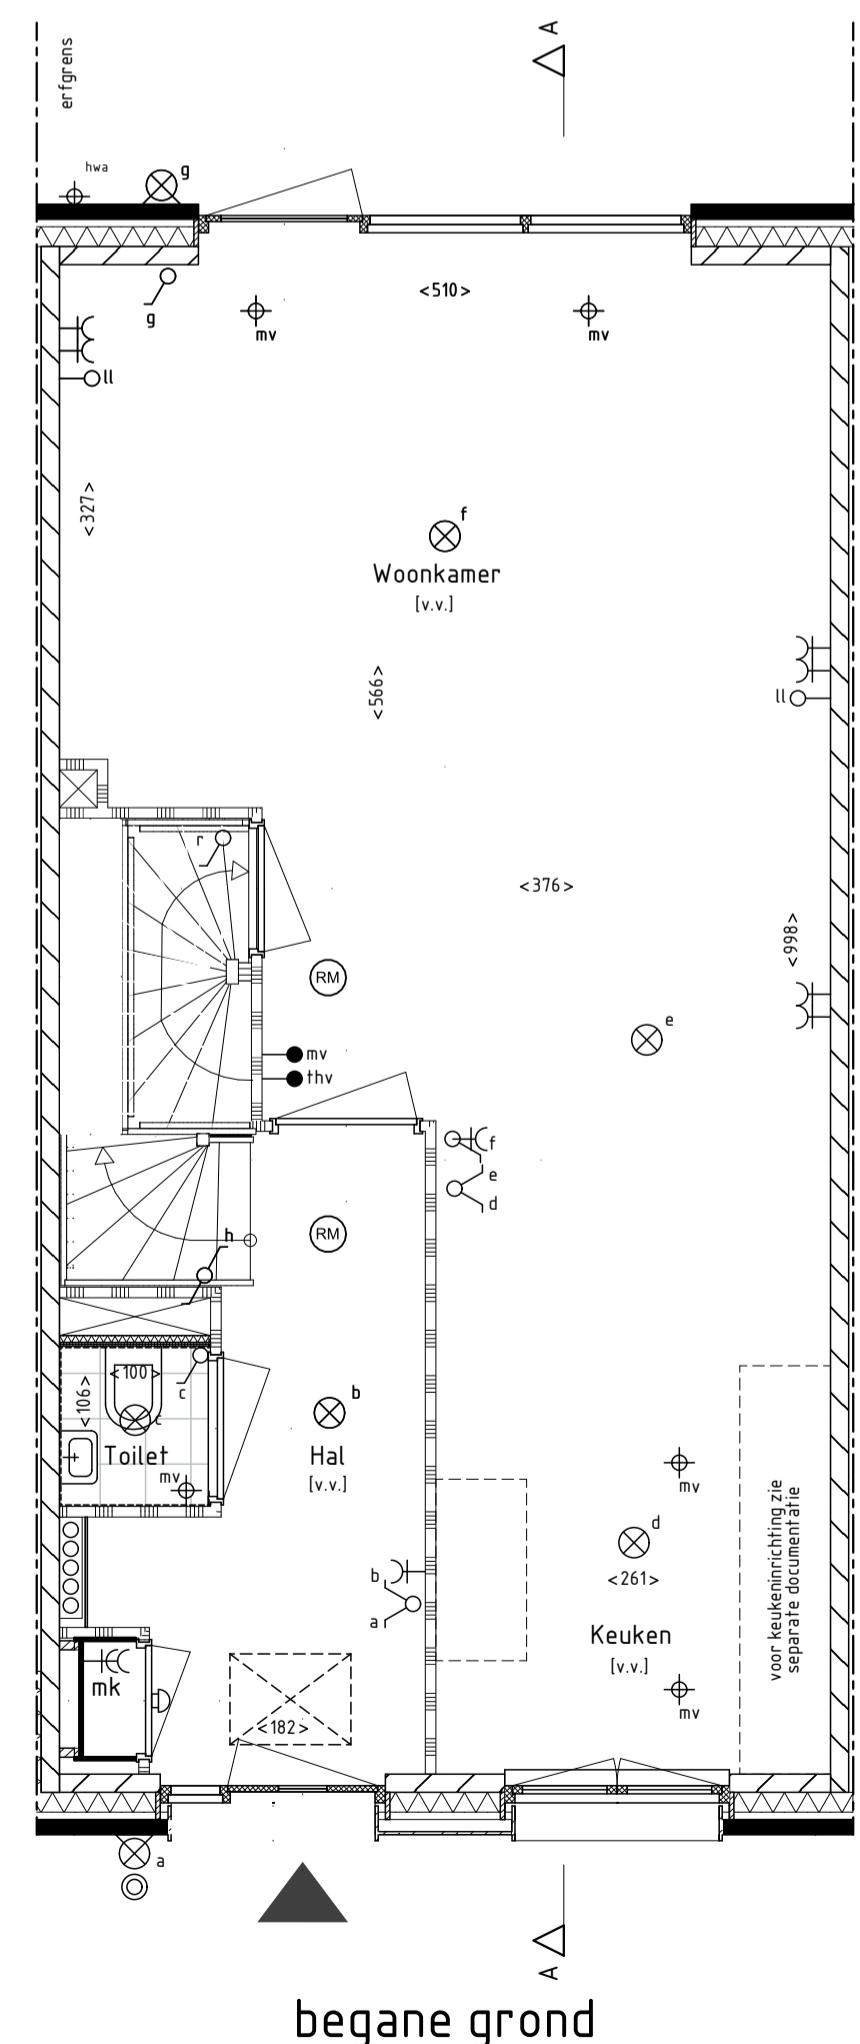
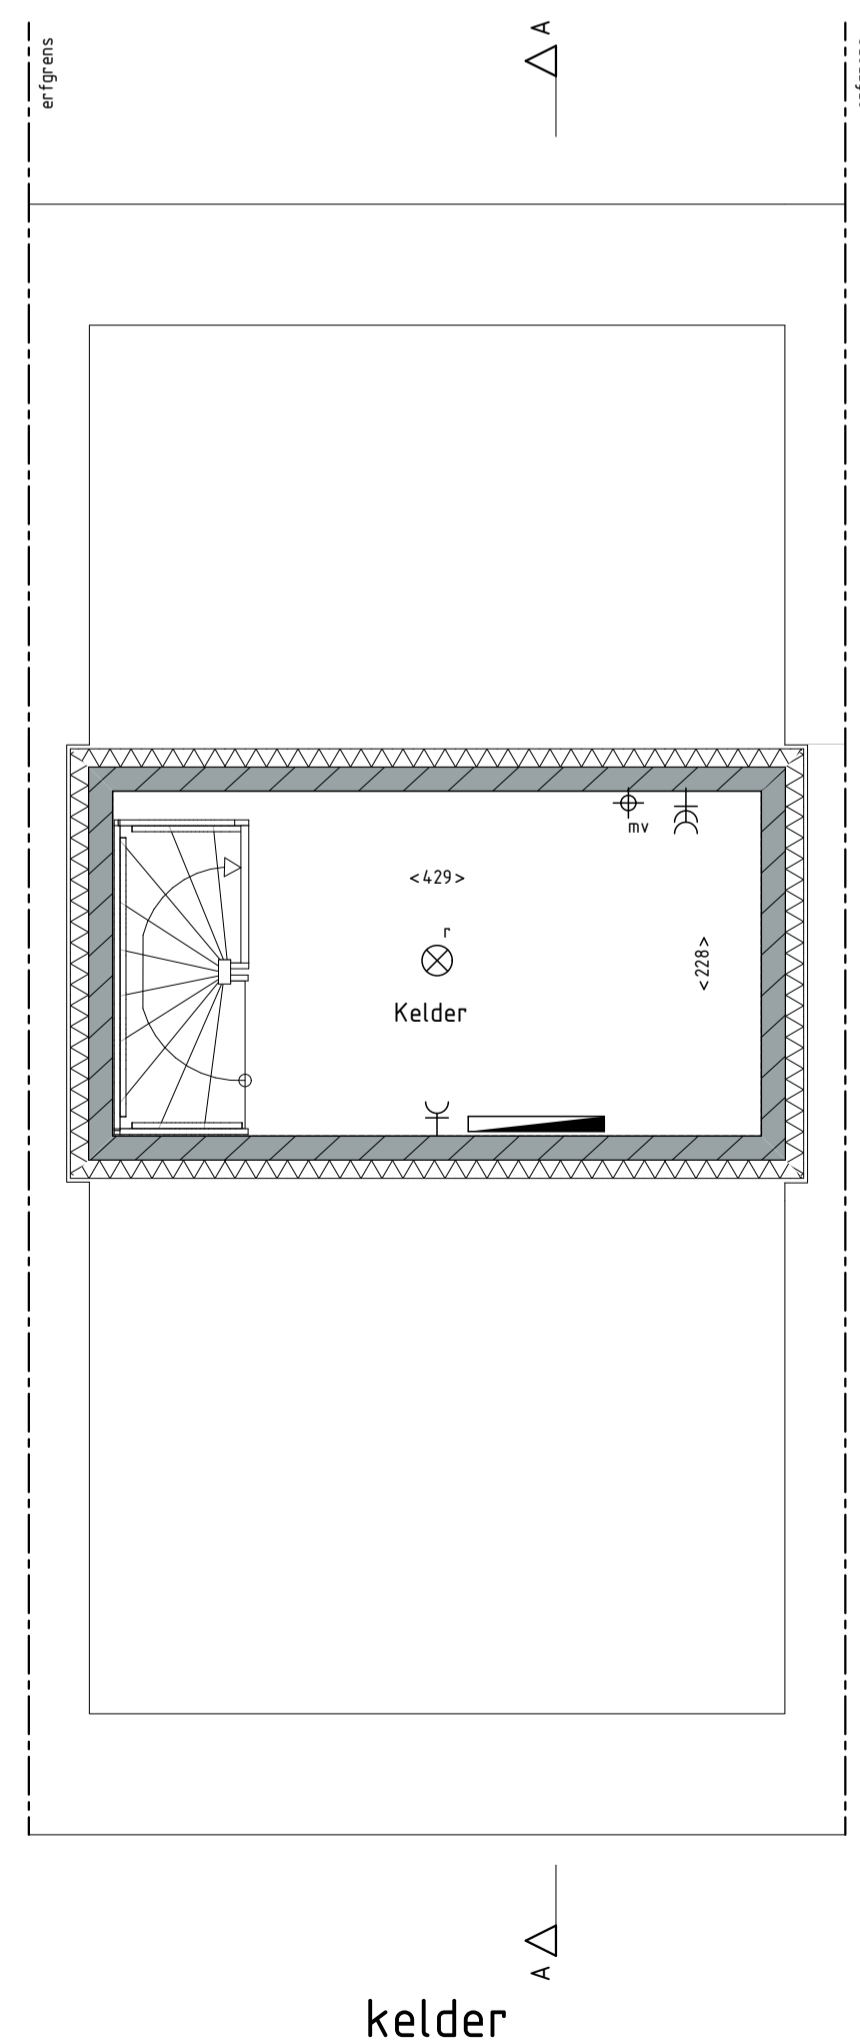
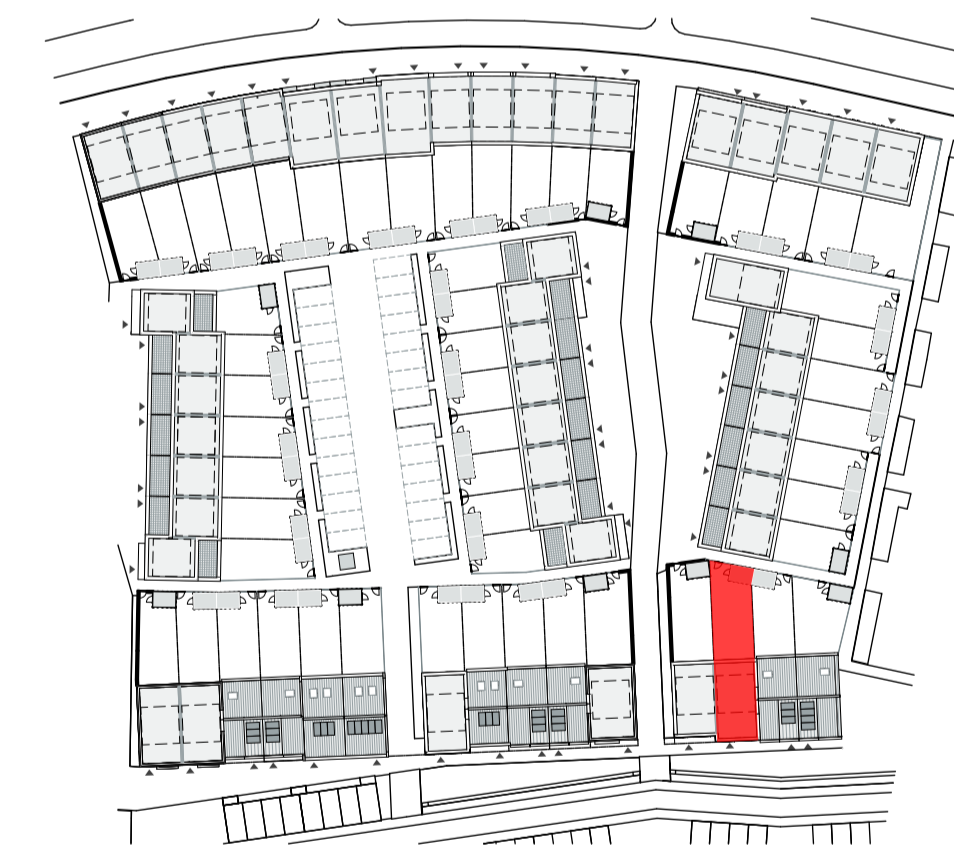


RENVOOI

- enkelpolige schakelaar
 - dubbele schakelaar
 - wisselchakelaar
 - gecombineerde schakelaar met wandcontactdoos
 - gecombineerde wisselchakelaar met wandcontactdoos
 - gecombineerde dubbele schakelaar met wandcontactdoos
 - deurschakelaar
 - enkele wandcontactdoos met randaarde
 - dubbele wandcontactdoos met randaarde horizontaal
 - dubbele wandcontactdoos met randaarde verticaal
 - aansluitpunt wasmachine
 - aansluitpunt wasdroger
 - loze leiding t.b.v. aansluitpunt
 - hoofdbediening mechanische ventilatie
 - thermostaat voor regeling vloerverwarming
-
- rookmelder
 - plafondlichtpunt
 - wandlichtpunt
 - beldrucker
 - schel
 - mechanische ventilatie
 - verdeler CV (indicatief)
 - vloerverwarming
 - radiator (indicatief)
 - standleiding
 - hemelwater afvoer
 - veiligheidsbeglazing
- gevelsteen metselwerk
 - isolatie
 - kalkzandsteen
 - lichte scheidingwand 7cm/10cm
 - metalstudwand / hsb wand
 - beton(-vloer)
 - vloertegels (indicatief)
 - installatie zone MV
 - zonnepanelen (indicatief)
 - erfgrans
 - inbouw nestkast
 - opstelplaats wasmachine / wasdroger
 - krijstreek methode
 - kruipruimte (indicatief)

- Kleine wijzigingen voorbehouden.
- Aan de maatvoering kunnen geen rechten worden ontleend.
- Maatvoering betreft circa-maten en is aangegeven in centimeters.
- Maatvoering bij schuine daken is tot de 150cm lijn.
- Elektra-aansluitpunten, keukenopstelling, ventilatie punten, radiatoren en rookmelders zijn indicatief aangegeven.
- Het is mogelijk dat niet alle symbolen van toepassing zijn op uw woningtype.

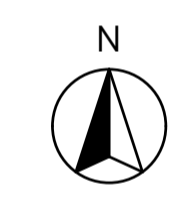

bouwnummer 43

Plan 'de drie hoefijzers' te Breda
 55 woningen - fase 1
 Verkooptekening
 Tussenwoning
 Plattegronden, gevels en doorsnede

Schaal:
 1:50, 1:100
 Datum:
 21-12-2018
 Bladnummer:
 VK43