



voorgevel

achtergevel


doorsnede A-A

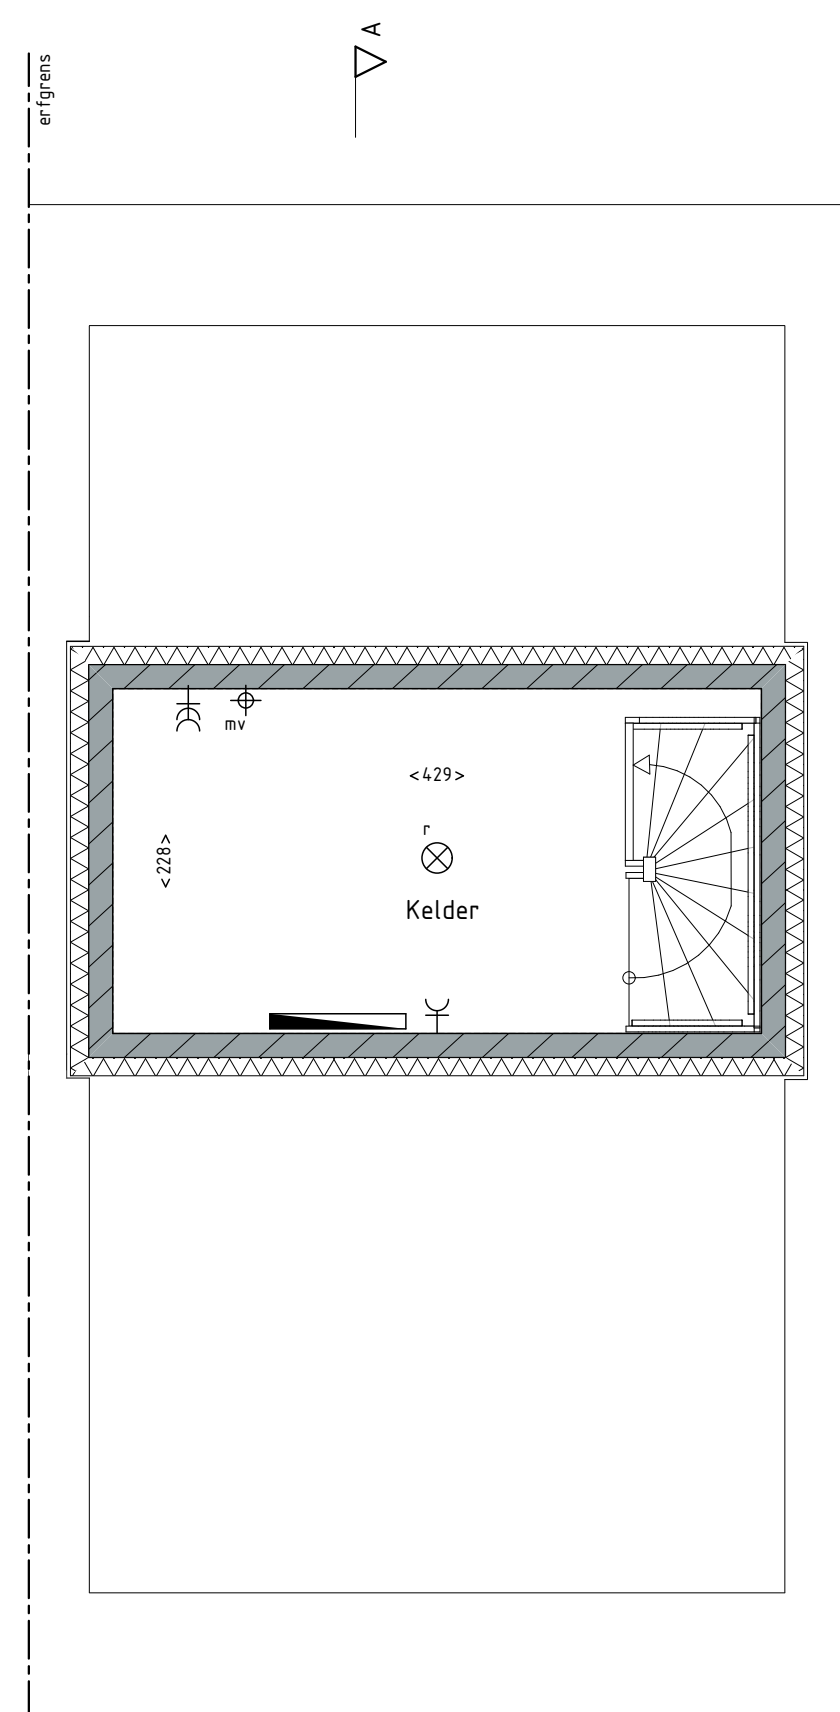


begane grond

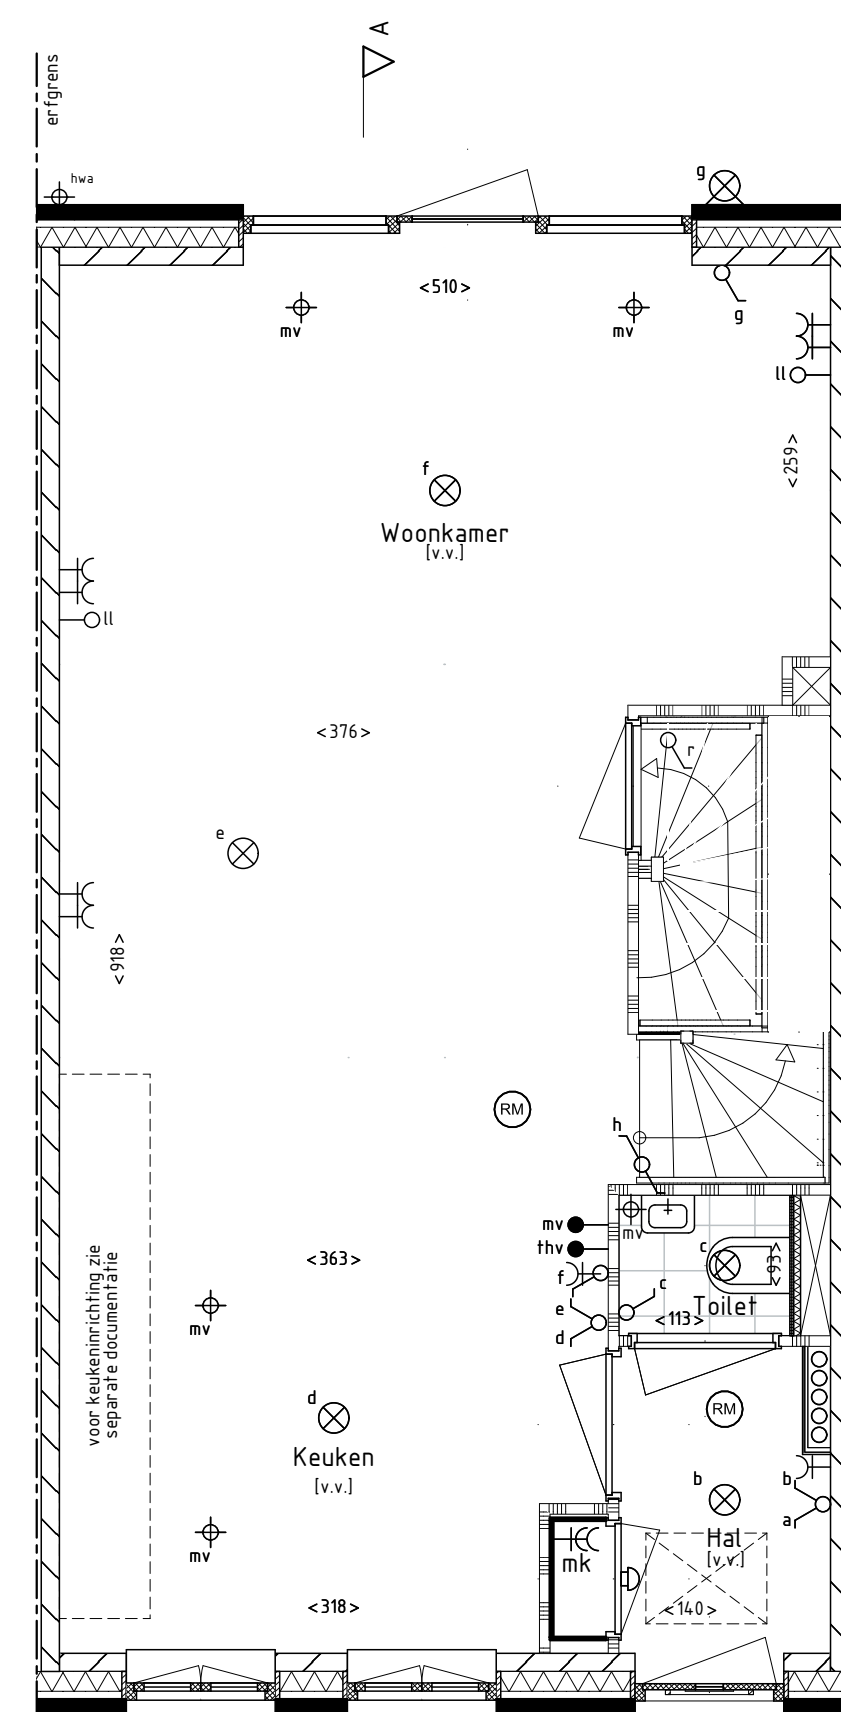

begane grond

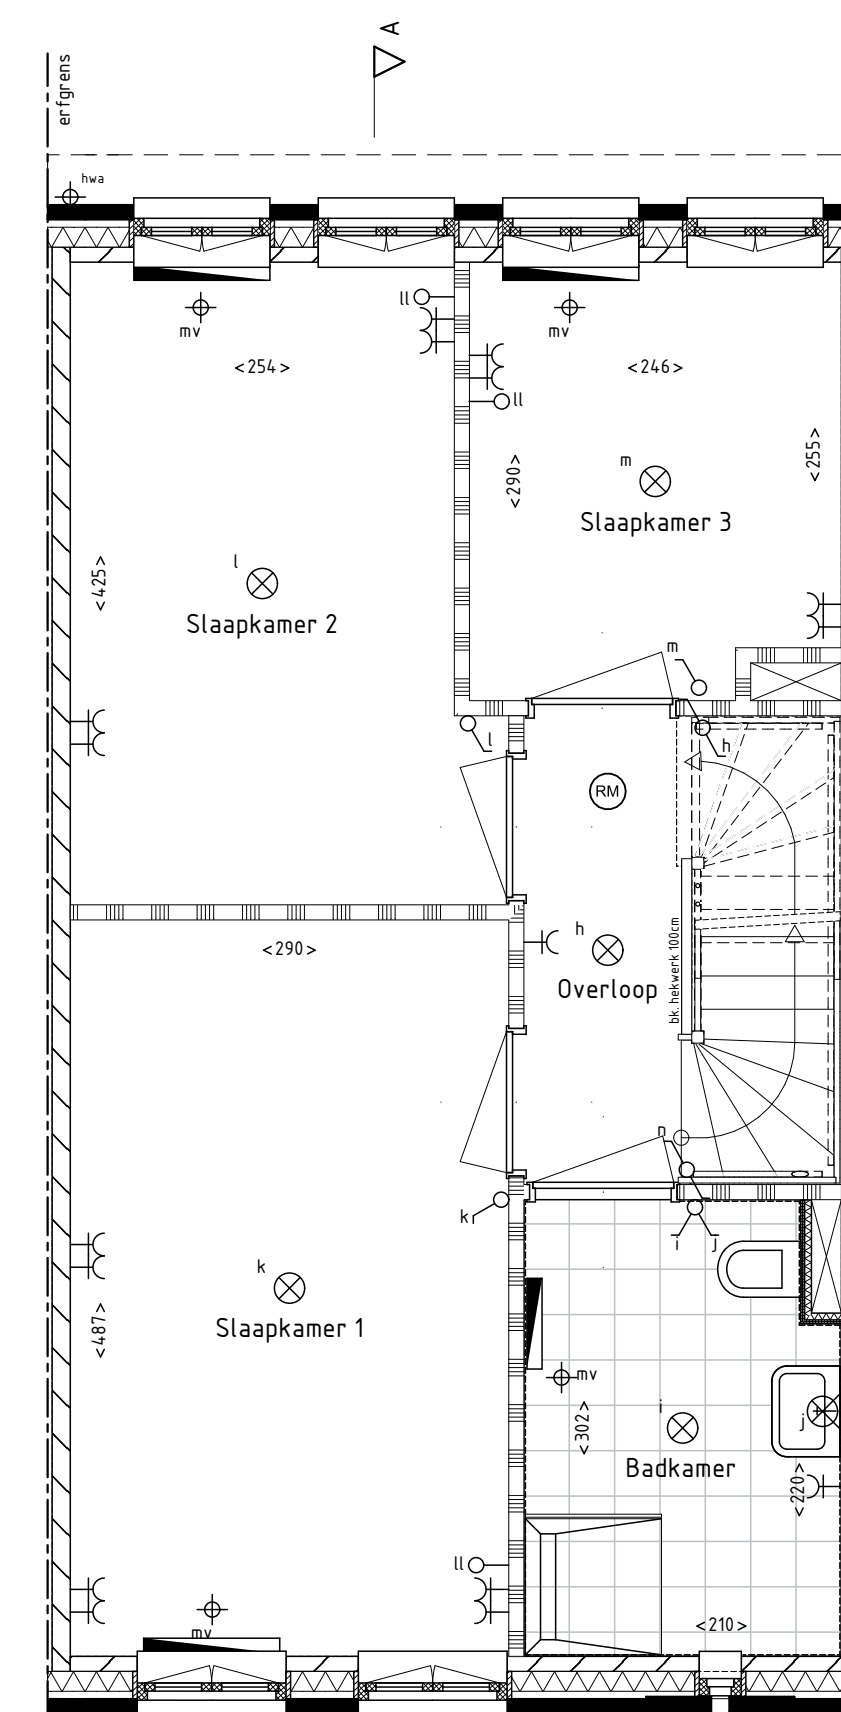

1e verdieping

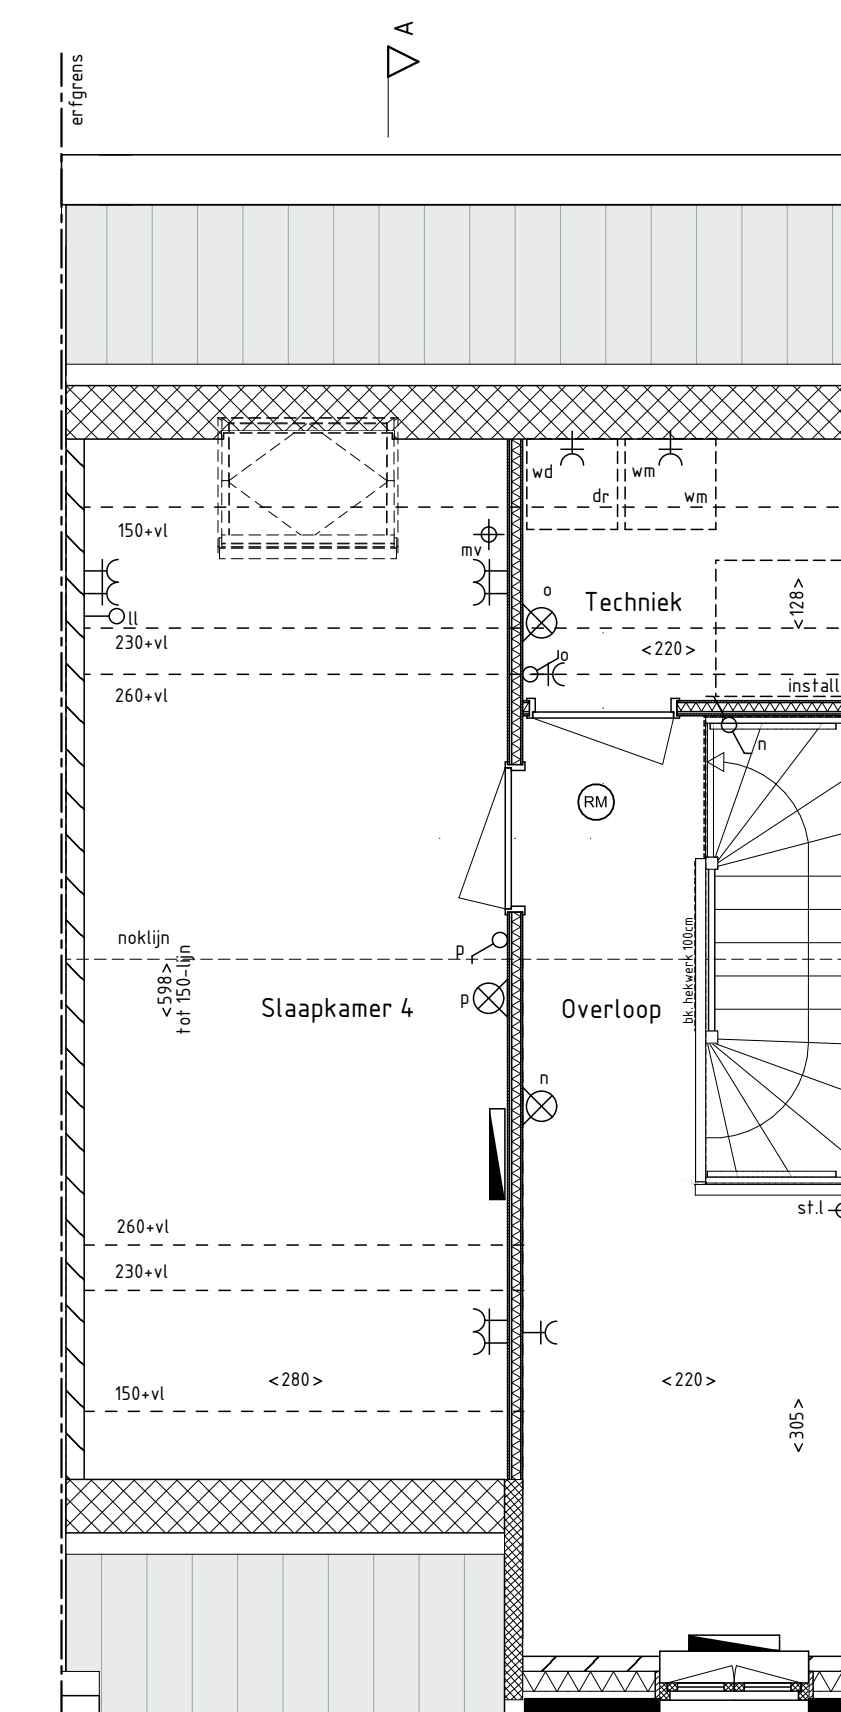


2e verdieping

RENVOOI

	enkelzijdige schakelaar		gevelsteen metselwerk
	dubbele schakelaar		isolatie
	wisselschakelaar		kalkzandsteen
	gecombineerde schakelaar met wandcontactdoos		lichte scheidingwand 7cm/10cm
	gecombineerde wisselschakelaar met wandcontactdoos		metalsudwand / hsb wand
	gecombineerde dubbele schakelaar met wandcontactdoos		beton(-vloer)
	deurschakelaar		vloer tegels (indicatief)
	enkele wandcontactdoos met randaarde		installatie zone MV
	dubbele wandcontactdoos met randaarde horizontaal		zonnepanelen (indicatief)
	dubbele wandcontactdoos met randaarde verticaal		erfgrens
	aansluitpunt wasmachine		inbouw nestkast
	aansluitpunt wasdroger		opstelplaats wasmachine / wasdroger
	loze leiding t.b.v. aansluitpunt		krijtsfrep methode
	hoofdbediening mechanische ventilatie		kruipluik (indicatief)
	thermostaat voor regeling vloerverwarming		

- Kleine wijzigingen voorbehouden.
- Aan de maatvoering kunnen geen rechten worden ontleend.
- Maatvoering betreft circa-maten en is aangegeven in centimeters.
- Maatvoering bij schuine daken is tot de 150cm lijn.
- Elektra-aansluitpunten, keukenopstelling, ventilatie punten, radiatoren en rookmelders zijn indicatief aangegeven.
- Het is mogelijk dat niet alle symbolen van toepassing zijn op uw woningtype.

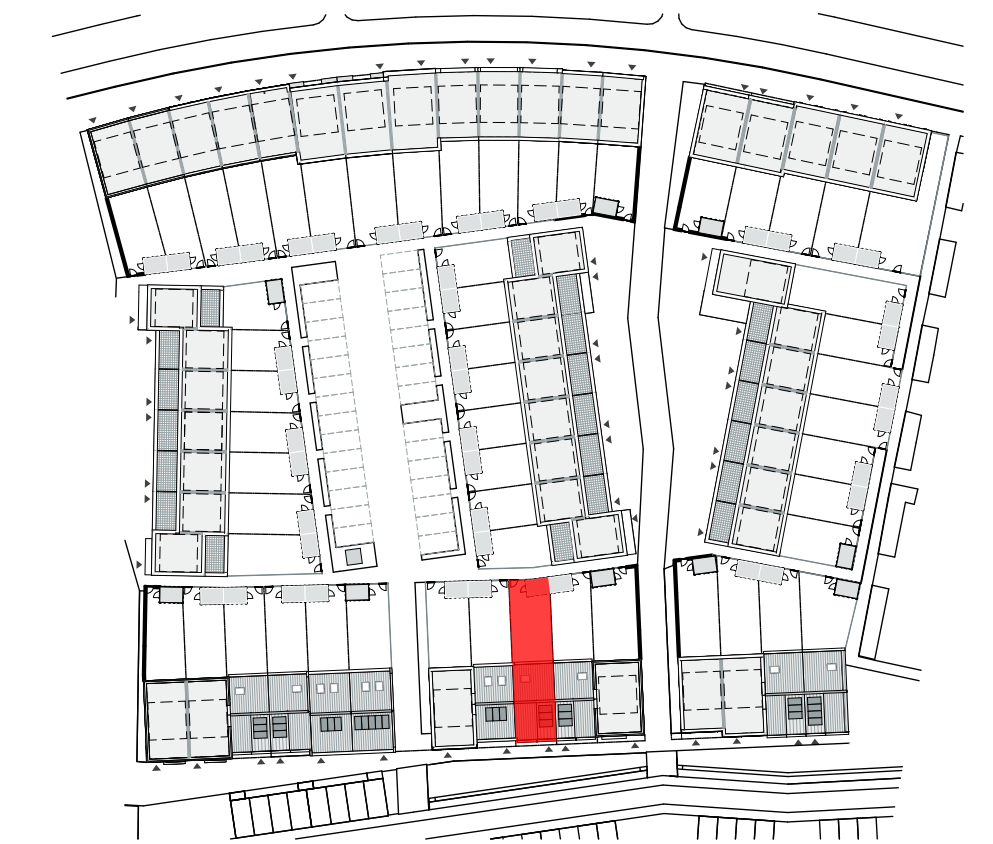

bouwnummer 47

Plan 'de drie hoefijzers' te Breda  
55 woningen - fase 1

Verkooptekening  
Tussenwoning  
Plattegronden, gevels en doorsnede

Schaal:  
1:50, 1:100  
Datum:  
21-12-2018  
Bladnummer:  
VK47