




voorgevel

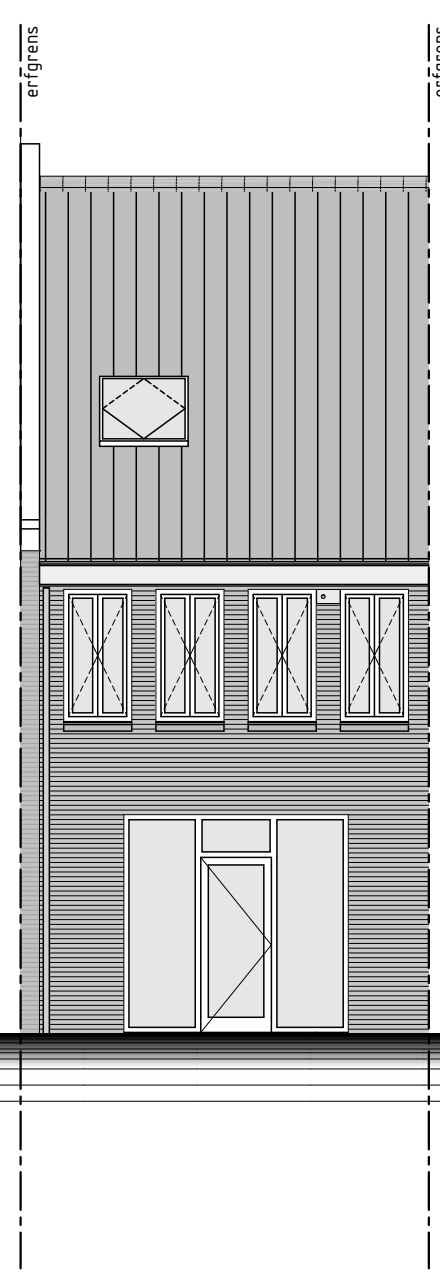


achtergevel

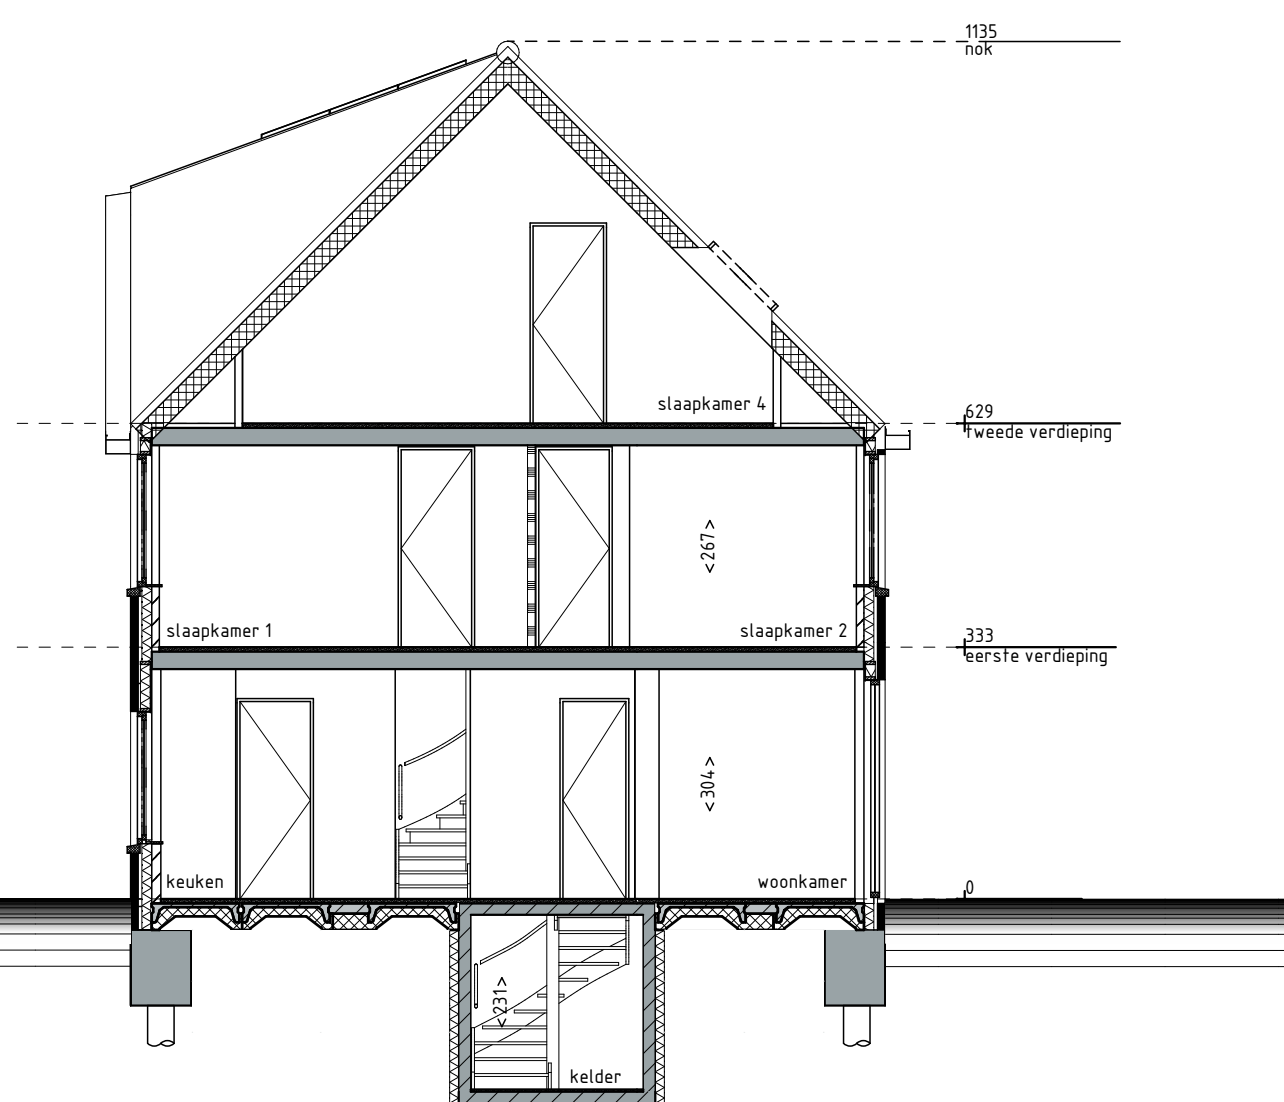


doorsnede A-A

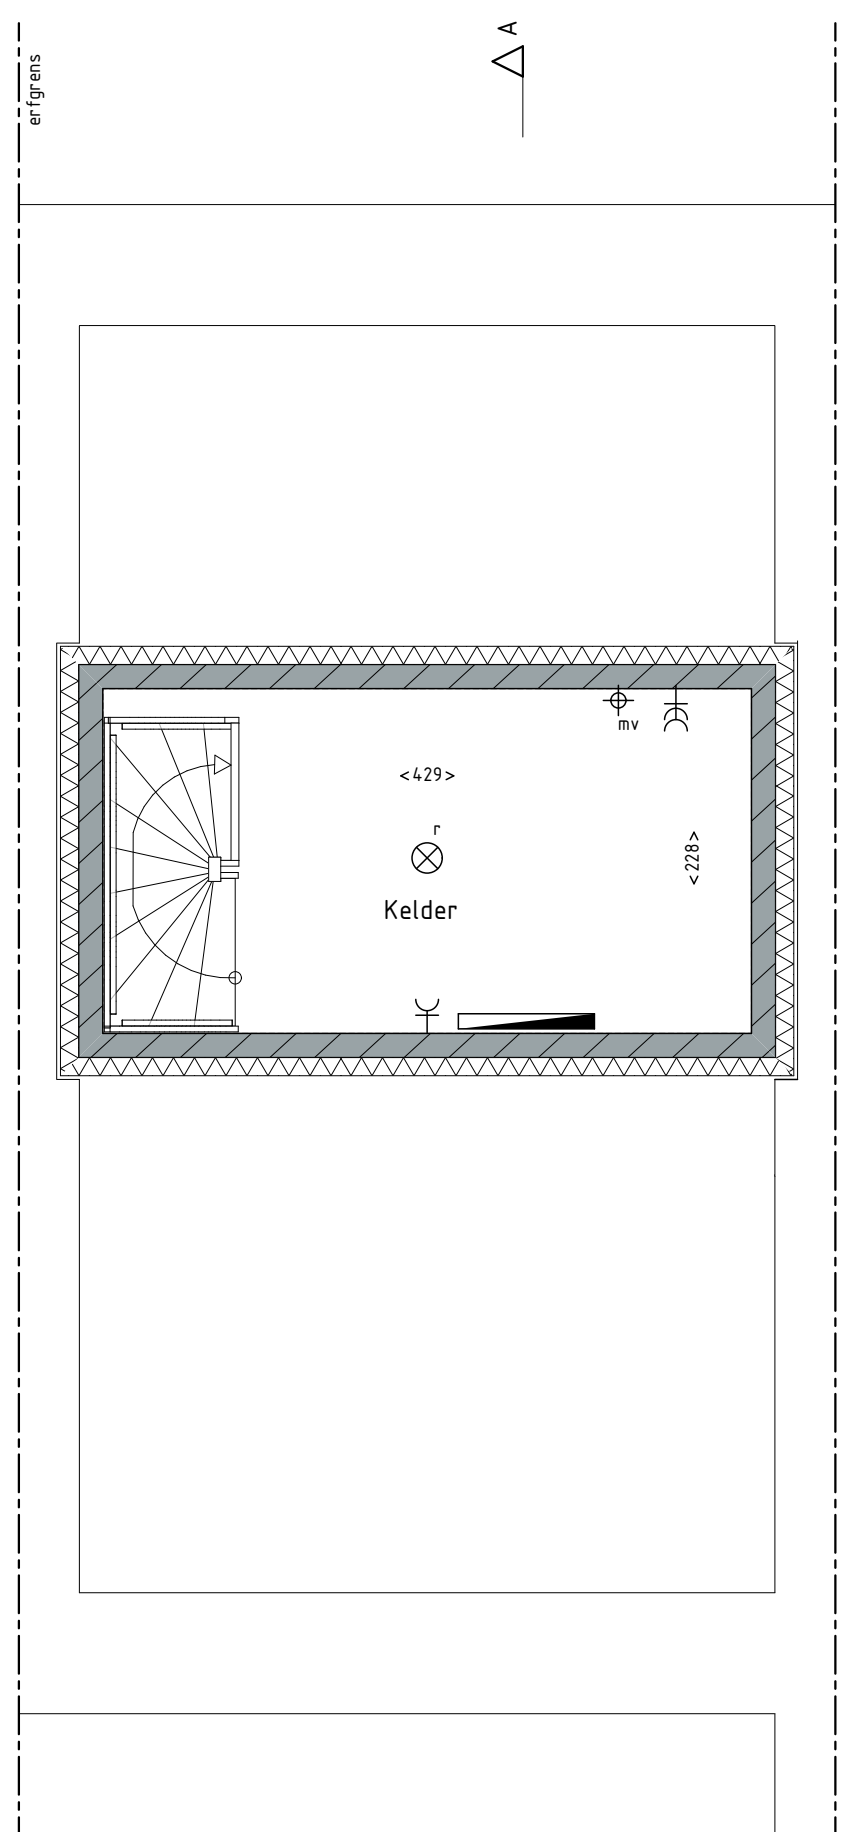


kelder

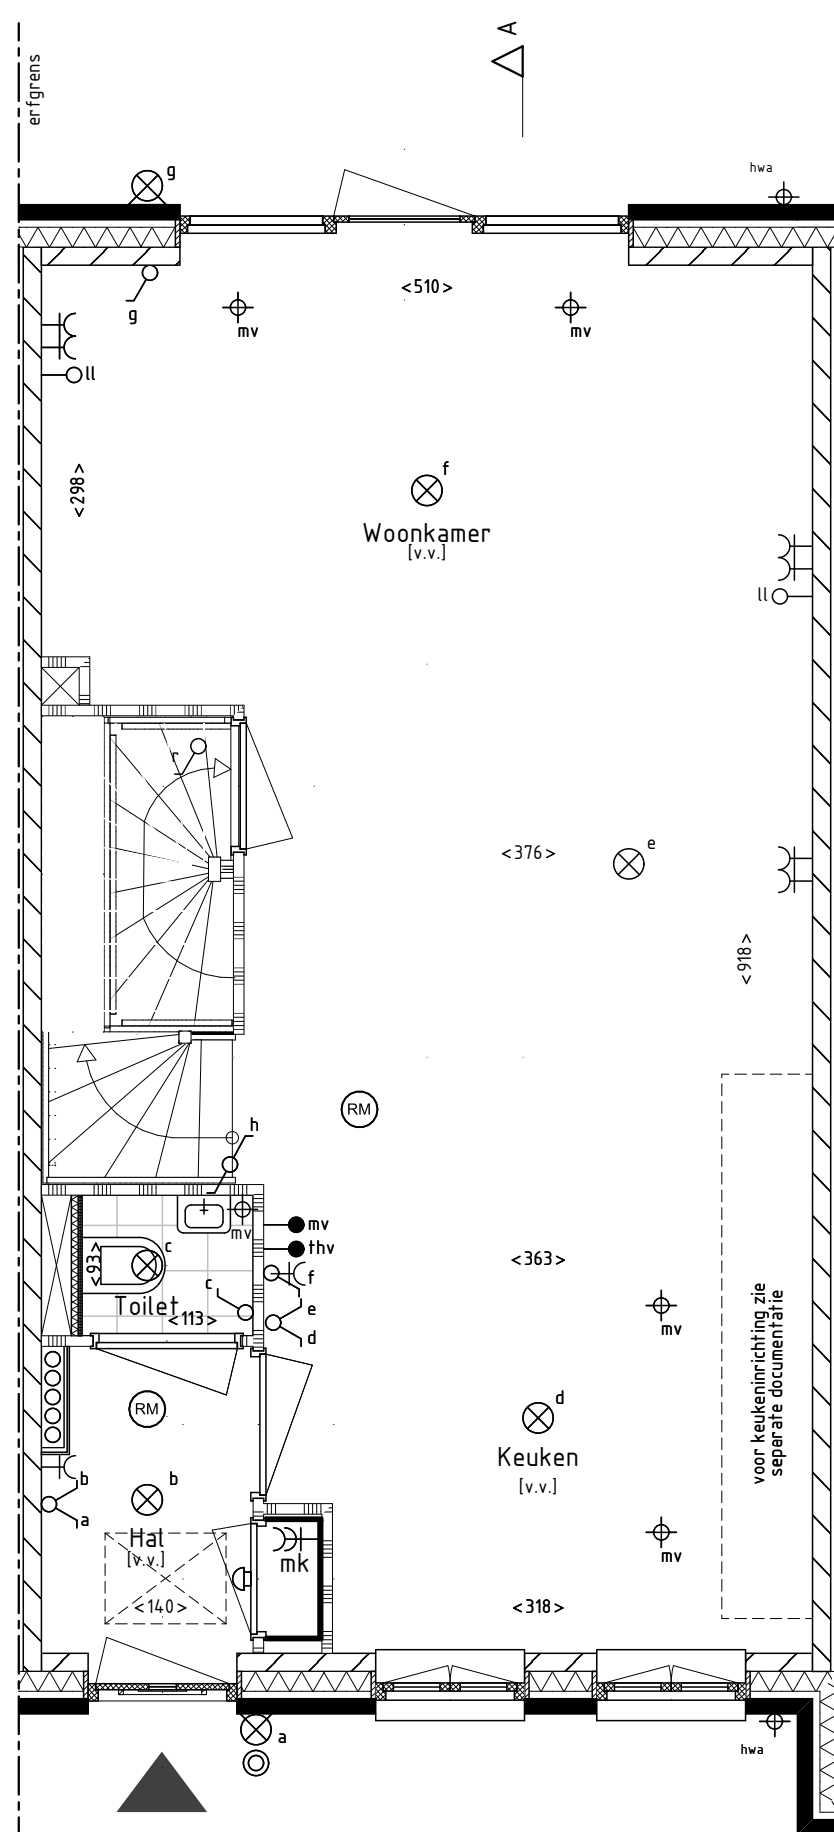

begane grond

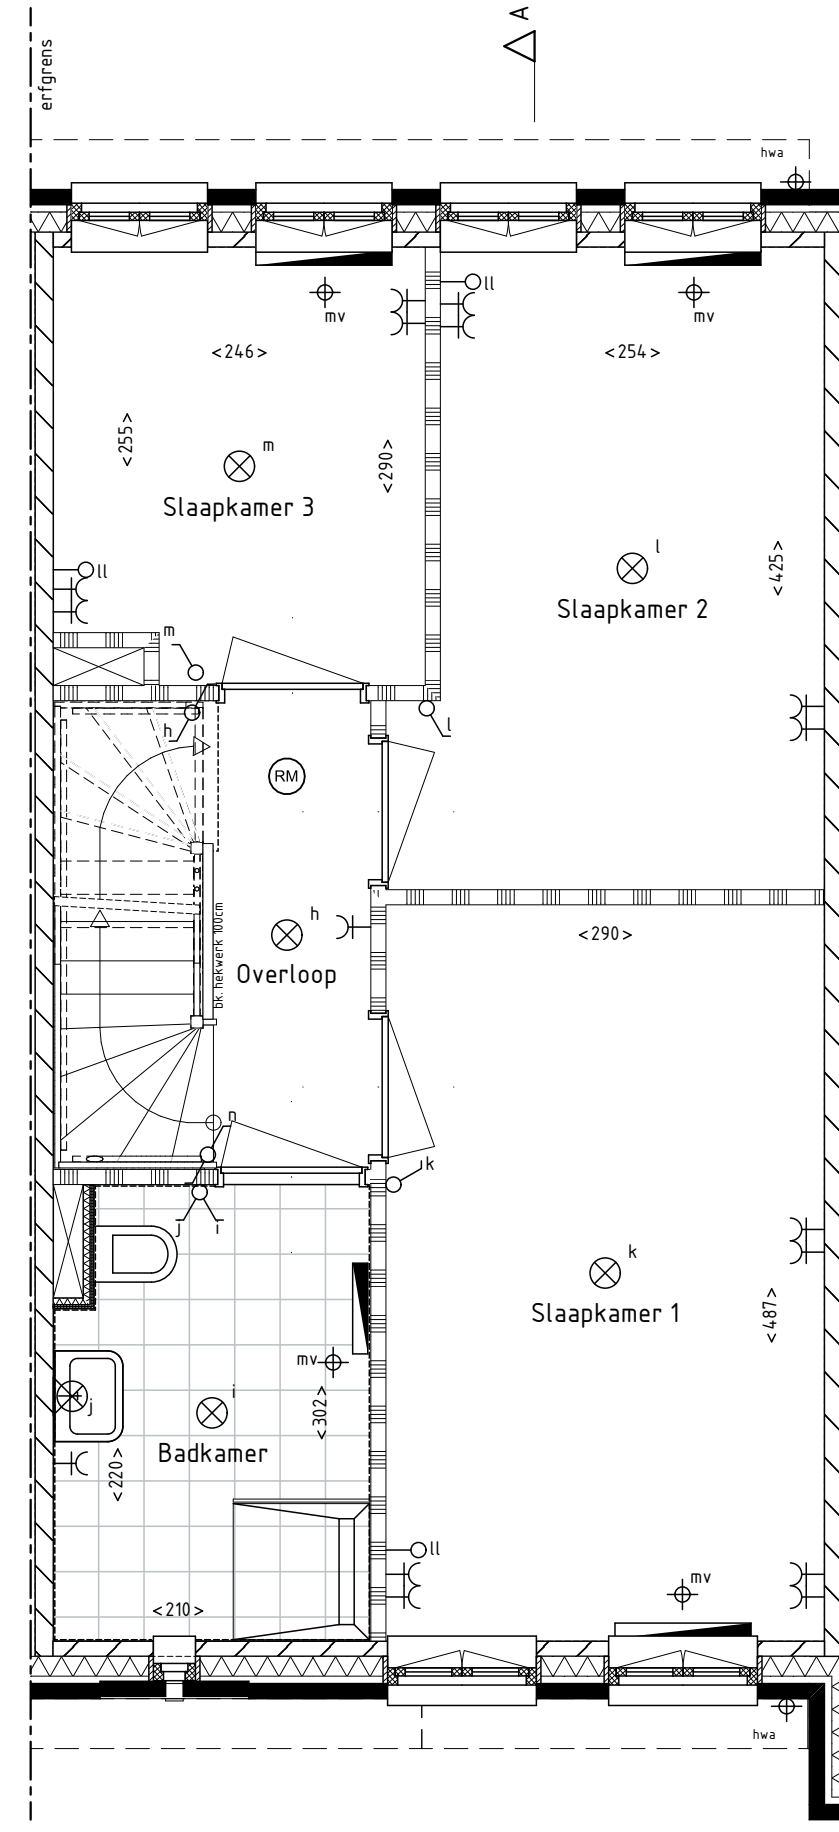

1e verdieping


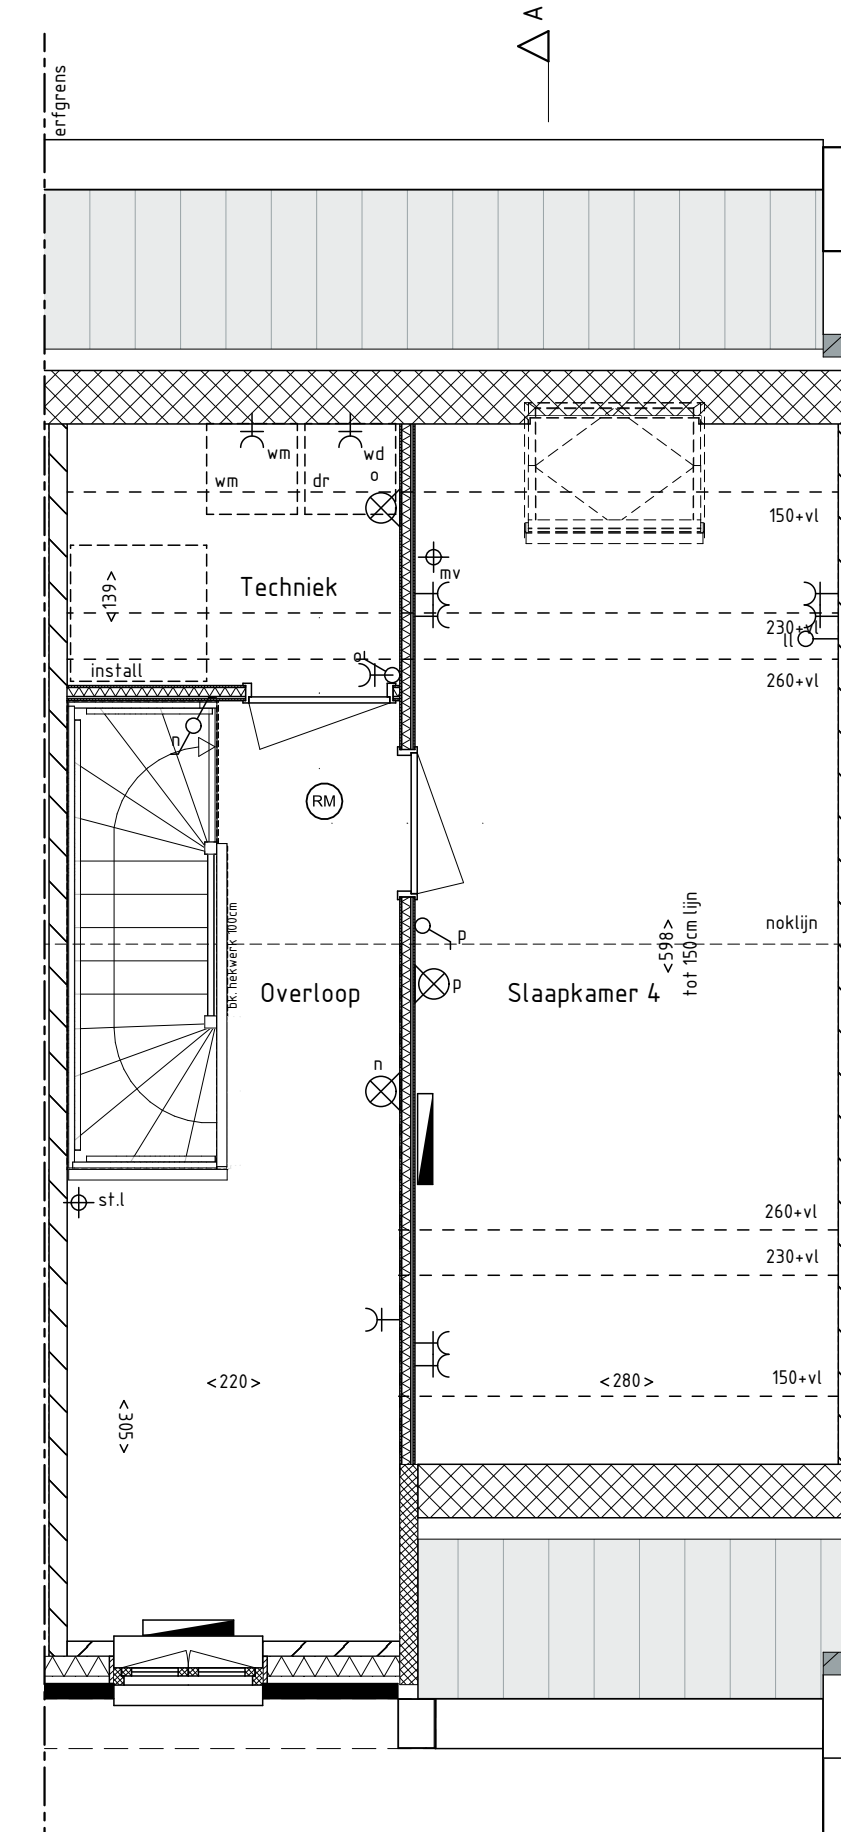


2e verdieping

RENVOOI

	enkelzijdige schakelaar		rookmelder
	dubbele schakelaar		plafondlichtpunt
	wisselschakelaar		wandlichtpunt
	gecombineerde schakelaar met wandcontactdoos		beldrukker
	gecombineerde wisselschakelaar met wandcontactdoos		schel
	gecombineerde dubbele schakelaar met wandcontactdoos		mechanische ventilatie
	deurschakelaar		verdeler CV (indicatief)
	enkele wandcontactdoos met randaarde		vloerverwarming
	dubbele wandcontactdoos met randaarde horizontaal		radiator (indicatief)
	dubbele wandcontactdoos met randaarde verticaal		standleiding
	aansluitpunt wasmachine		hemelwater afvoer
	loze leiding t.b.v. aansluitpunt		veiligheidsbeglazing
	hoofdbediening mechanische ventilatie		gevelsteen metselwerk
	thermostaat voor regeling vloerverwarming		isolatie
			kalkzandsteen
			lichte scheidingwand 7cm/10cm
			metalstudwand / hsb wand
			beton(-vloer)
			vloer tegels (indicatief)
			installatie zone MV
			zonnepanelen (indicatief)
			erfgrens
			inbouw nestkast
			opstelplaats wasmachine / wasdroger
			krijtsfrep methode
			kruipruik (indicatief)

- Kleine wijzigingen voorbehouden.
- Aan de maatvoering kunnen geen rechten worden ontleend.
- Maatvoering betreft circa-maten en is aangegeven in centimeters.
- Maatvoering bij schuine daken is tot de 150cm lijn.
- Elektra-aansluitpunten, keukenopstelling, ventilatie punten, radiatoren en rookmelders zijn indicatief aangegeven.
- Het is mogelijk dat niet alle symbolen van toepassing zijn op uw woningtype.

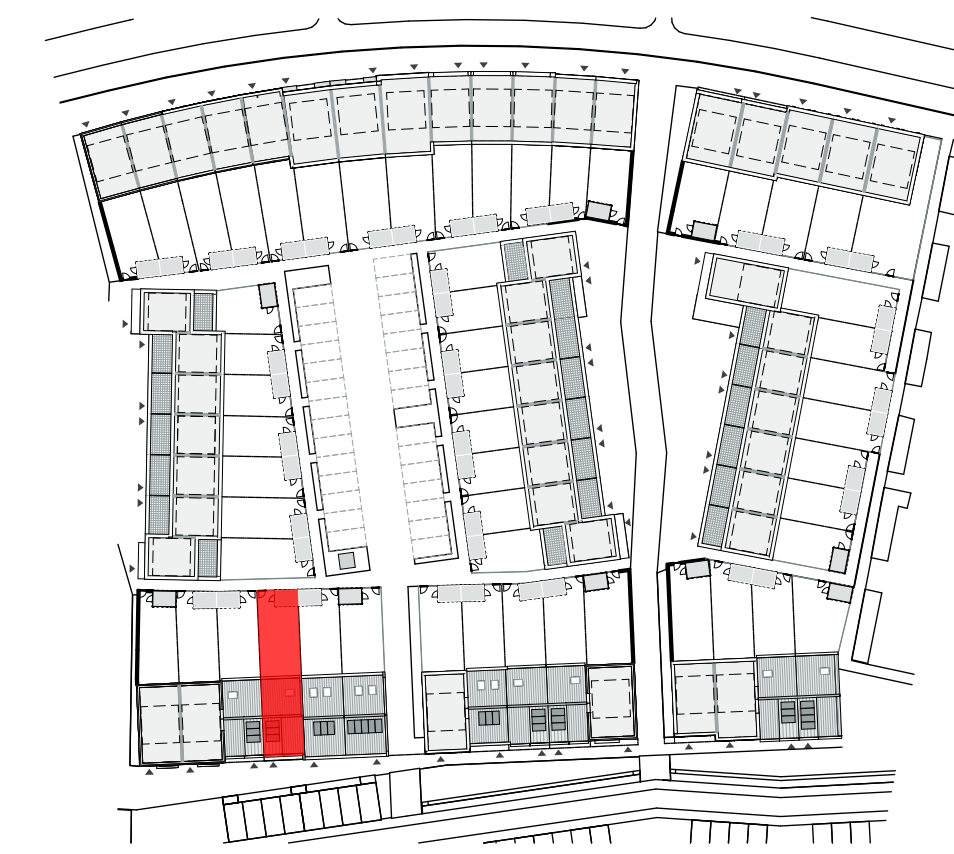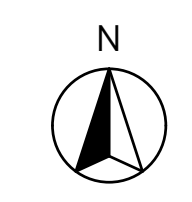

bouwnummer 52

Plan 'de drie hoefijzers' te Breda
 55 woningen - fase 1
 Verkooptekening
 Tussenwoning
 Plattegronden, gevels en doorsnede

Schaal:
 1:50, 1:100
 Datum:
 21-12-2018
 Bladnummer:
 VK52