

voorgevel




achtergevel

doorsnede A-A


RENVOOI

	enkelzijdige schakelaar		gevelsteen metselwerk
	dubbele schakelaar		isolatie
	wisselschakelaar		kalkzandsteen
	gecombineerde schakelaar met wandcontactdoos		lichte scheidingwand 7cm/10cm
	gecombineerde wisselschakelaar met wandcontactdoos		metalstudwand / hsb wand
	deurschakelaar		beton(-vloer)
	enkele wandcontactdoos met randaarde		vloer tegels (indicatief)
	dubbele wandcontactdoos met randaarde horizontaal		installatie zone MV
	dubbele wandcontactdoos met randaarde verticaal		zonnepanelen (indicatief)
	aansluitpunt wasmachine		erfgrens
	aansluitpunt wasdroger		inbouw nestkast
	loze leiding t.b.v. aansluitpunt		opstelplaats wasmachine / wasdroger
	hoofdbediening mechanische ventilatie		krijtsreep methode
	thermostaat voor regeling vloerverwarming		kruipruimte (indicatief)


- Kleine wijzigingen voorbehouden.
- Aan de maatvoering kunnen geen rechten worden ontleend.
- Maatvoering betreft circa-maten en is aangegeven in centimeters.
- Maatvoering bij schuine daken is tot de 150cm lijn.
- Elektra-aansluitpunten, keukenopstelling, ventilatie punten, radiatoren en rookmelders zijn indicatief aangegeven.
- Het is mogelijk dat niet alle symbolen van toepassing zijn op uw woningtype.

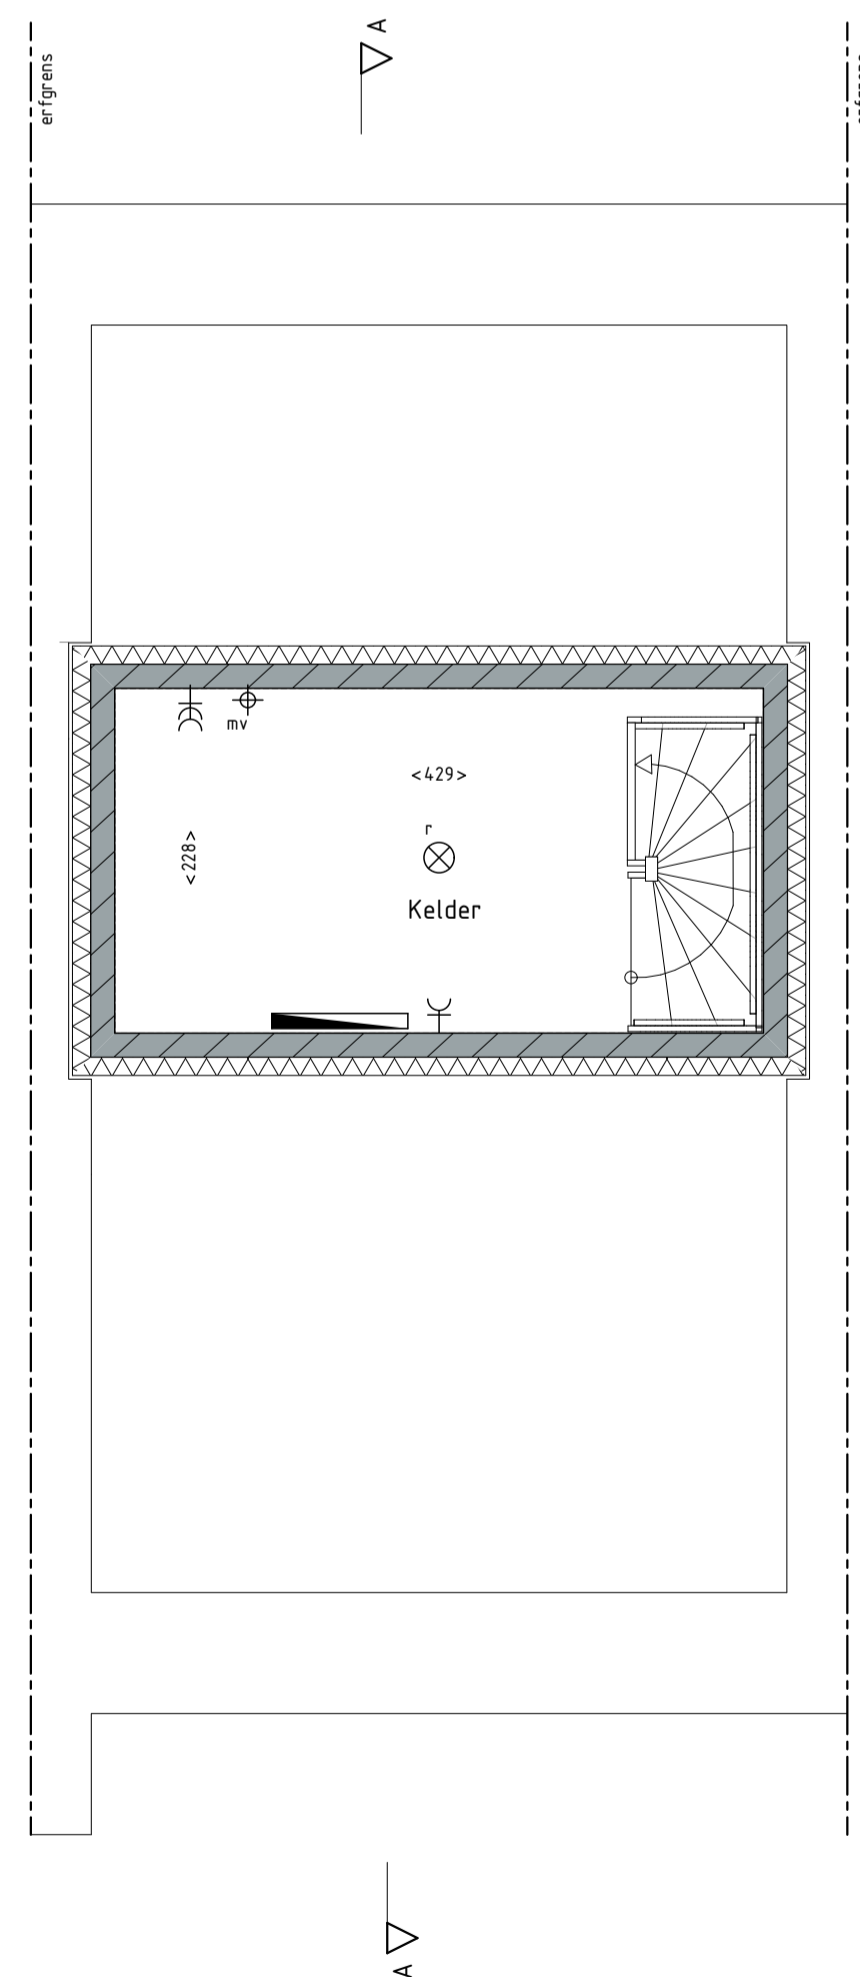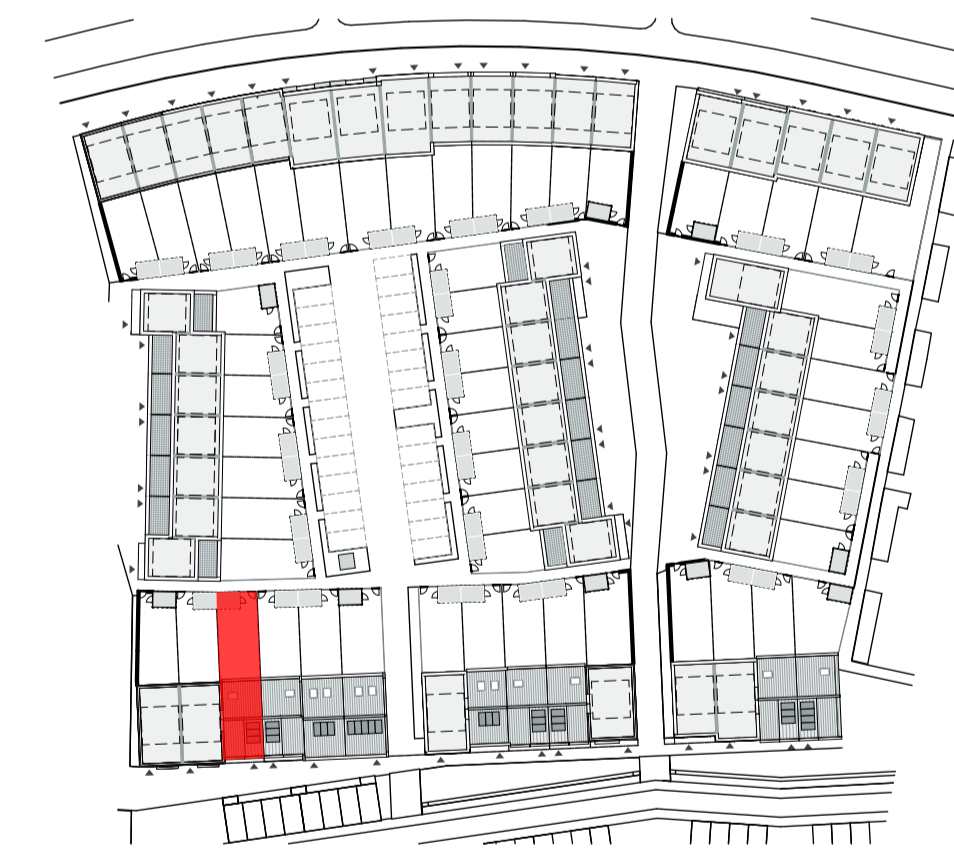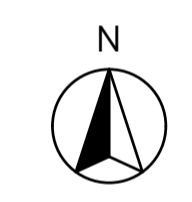


kelder

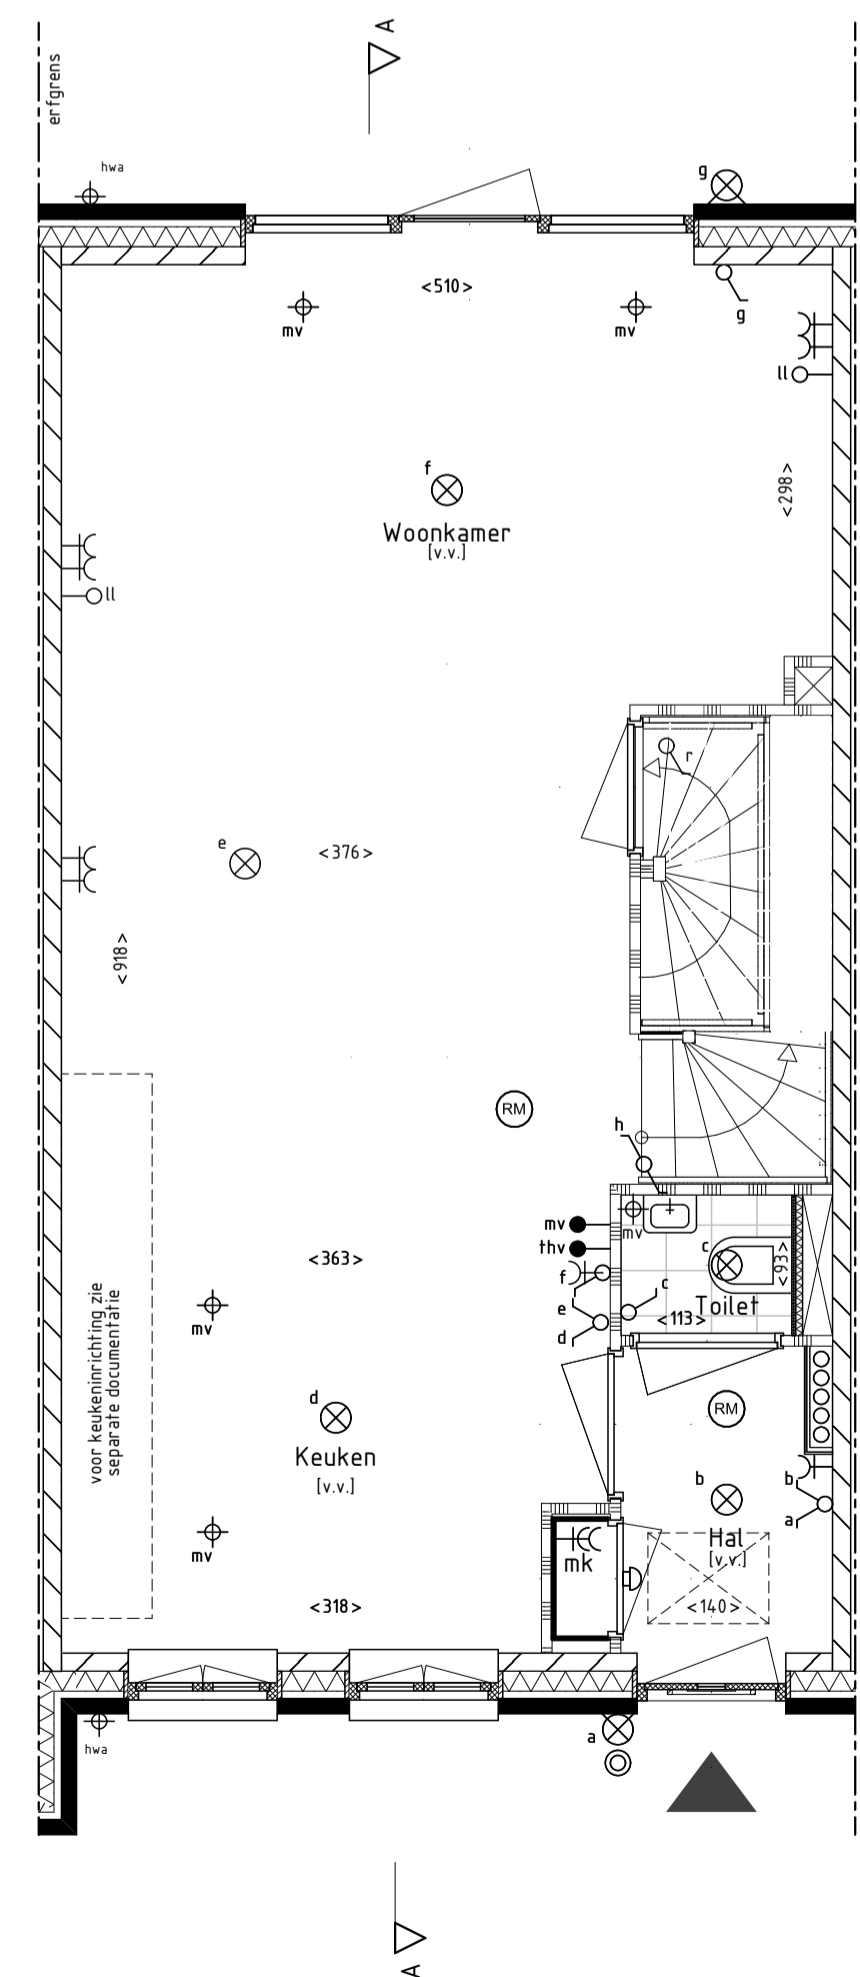

begane grond

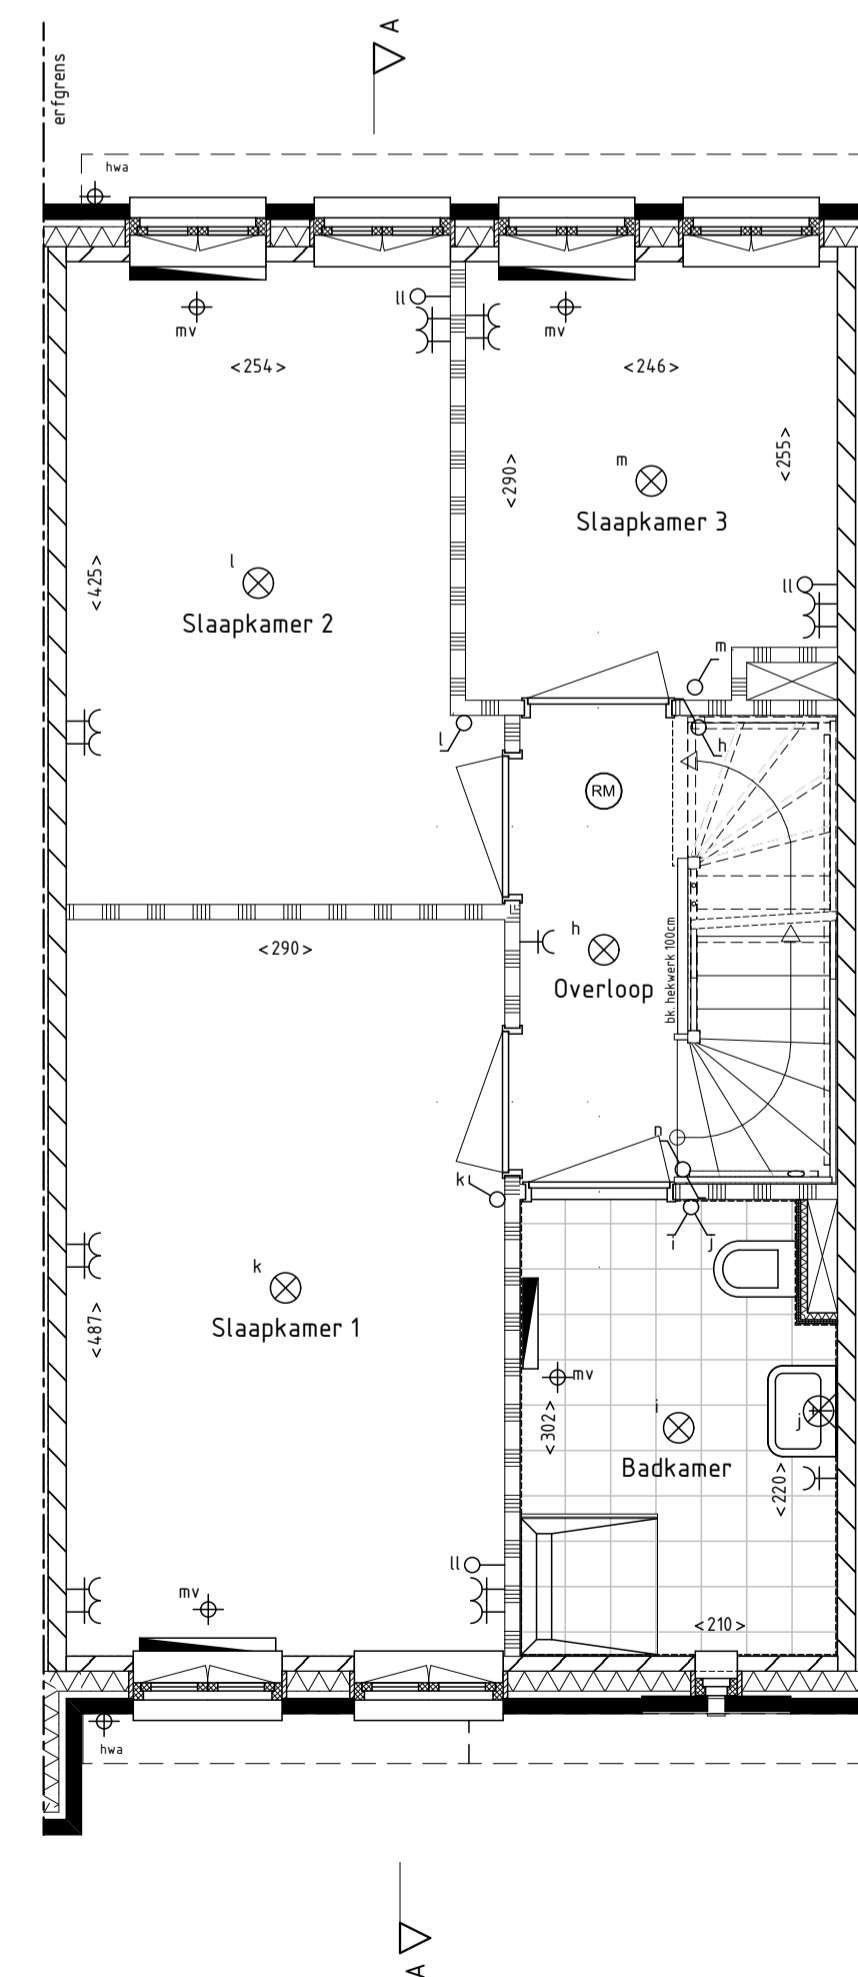

1e verdieping

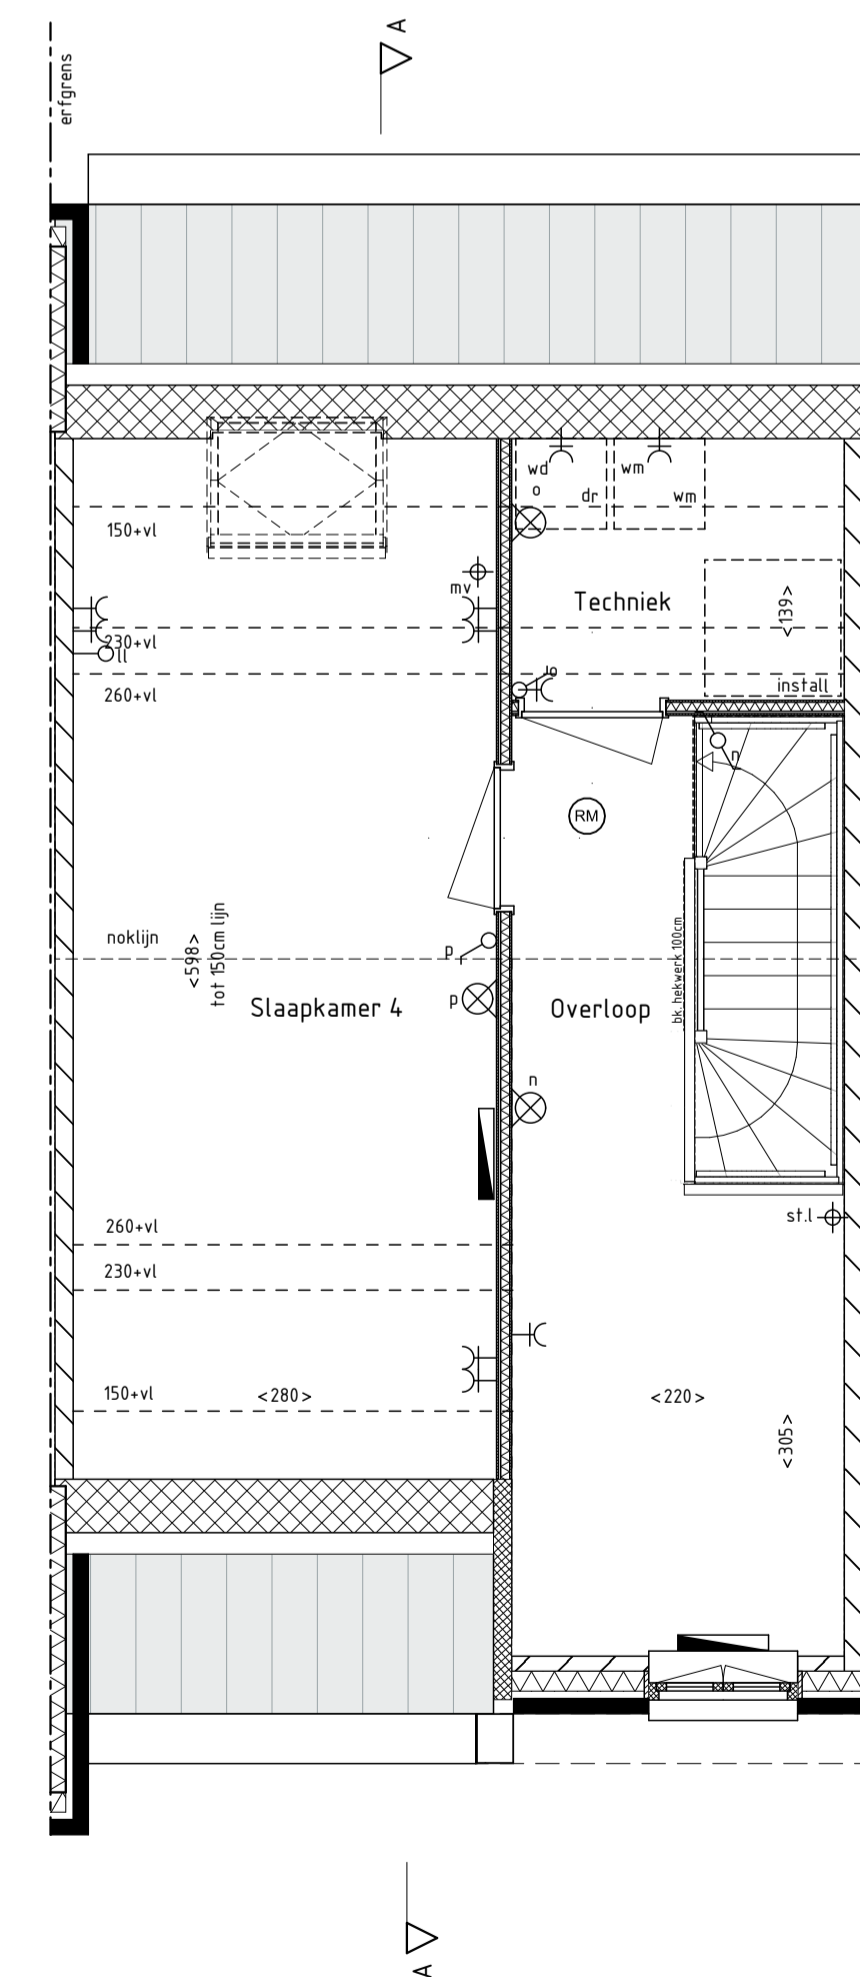

2e verdieping

bouwnummer 53

Plan 'de drie hoefijzers' te Breda
55 woningen - fase 1

Verkooptekening
Tussenwoning
Plattegronden, gevels en doorsnede

Schaal:
1:50, 1:100
Datum:
21-12-2018
Bladnummer:
VK53

