



Klant	Bouwbedrijf Van Grunsven B.V.	Project	Drie Hoefijzers fase 2 te Breda	Datum	6-9-2019
Referentie		BouwNr	-	Schaal	-
Bonnummer	45028565.03.30	Leveradres	Opstelling 1gs / Type Ms - Bnr 90, 98, 99	Versie	
Tekening	Bovenaanzicht	Verkoper	Marcel Tack	Formaat	A4L

Bouwkundige zaken op deze tekening zijn schetsmatig weergegeven. In werkelijkheid kunnen hierop afwijkingen voorkomen. Aan deze tekening kunnen geen rechten worden ontleend.

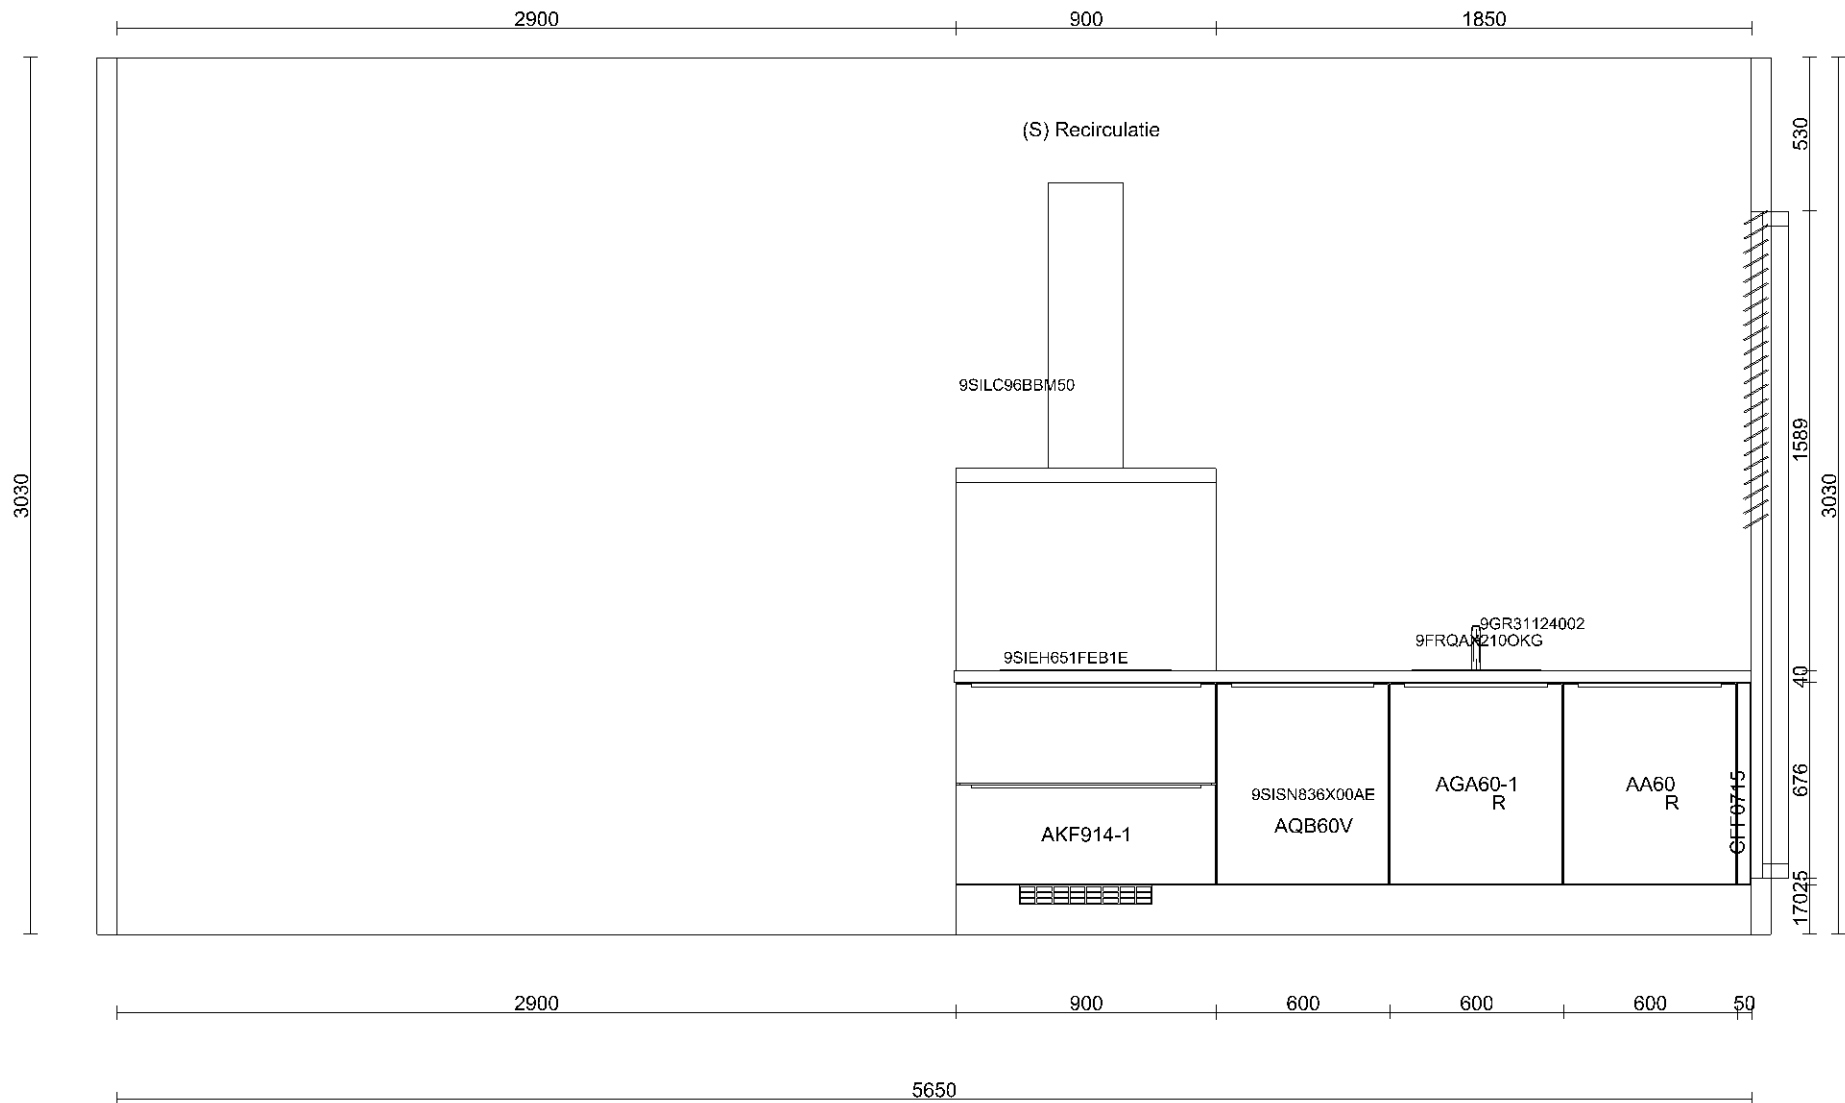


Klant	Bouwbedrijf Van Grunsven B.V.	Project	Drie Hoefijzers fase 2 te Breda	Datum	6-9-2019
Referentie		BouwNr	-	Schaal	-
Bonnummer	45028565.03.30	Leveradres	Opstelling 1gs / Type Ms - Bnr 90, 98, 99	Versie	
Tekening	Wandaanzicht 1	Verkoper	Marcel Tack	Formaat	A4L

Bouwkundige zaken op deze tekening zijn schetsmatig weergegeven. In werkelijkheid kunnen hierop afwijkingen voorkomen. Aan deze tekening kunnen geen rechten worden ontleend.

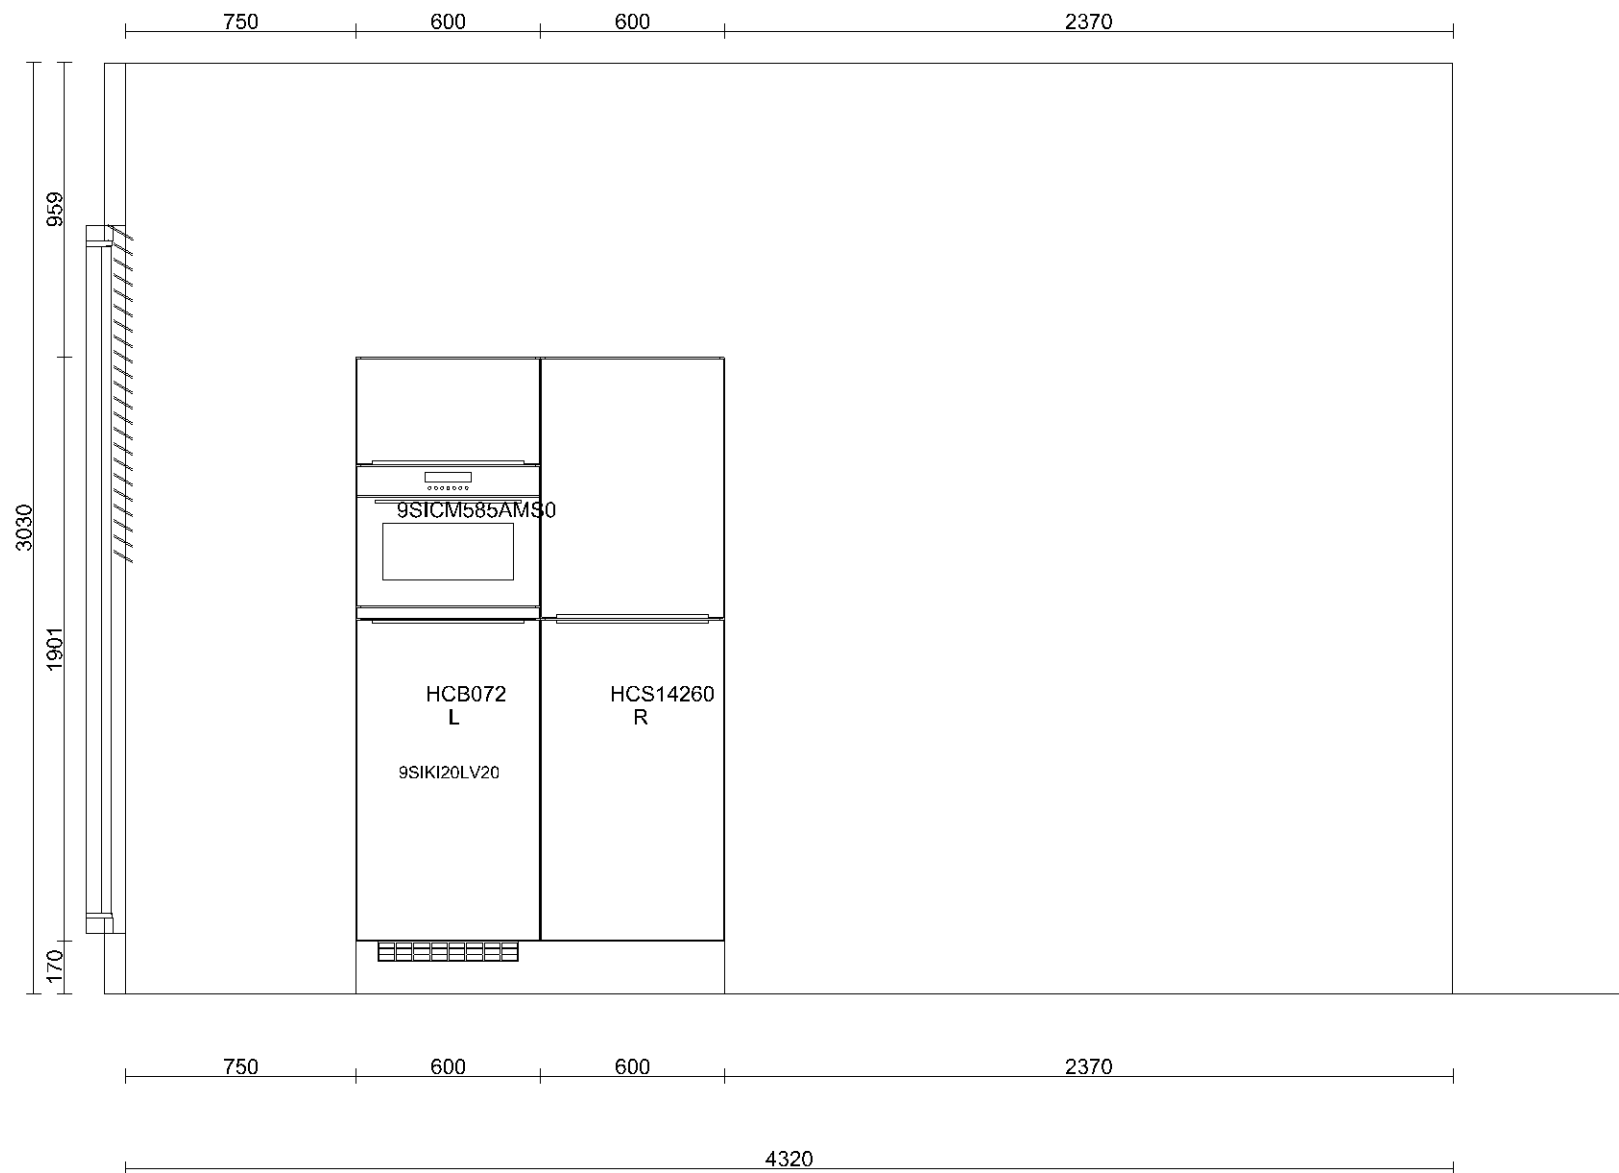

Klant	Bouwbedrijf Van Grunsven B.V.	Project	Drie Hoefijzers fase 2 te Breda	Datum	6-9-2019
Referentie		BouwNr	-	Schaal	-
Bonnummer	45028565.03.30	Leveradres	Opstelling 1gs / Type Ms - Bnr 90, 98, 99	Versie	
Tekening	Wandaanzicht 3	Verkoper	Marcel Tack	Formaat	A4L

Bouwkundige zaken op deze tekening zijn schetsmatig weergegeven. In werkelijkheid kunnen hierop afwijkingen voorkomen. Aan deze tekening kunnen geen rechten worden ontleend.

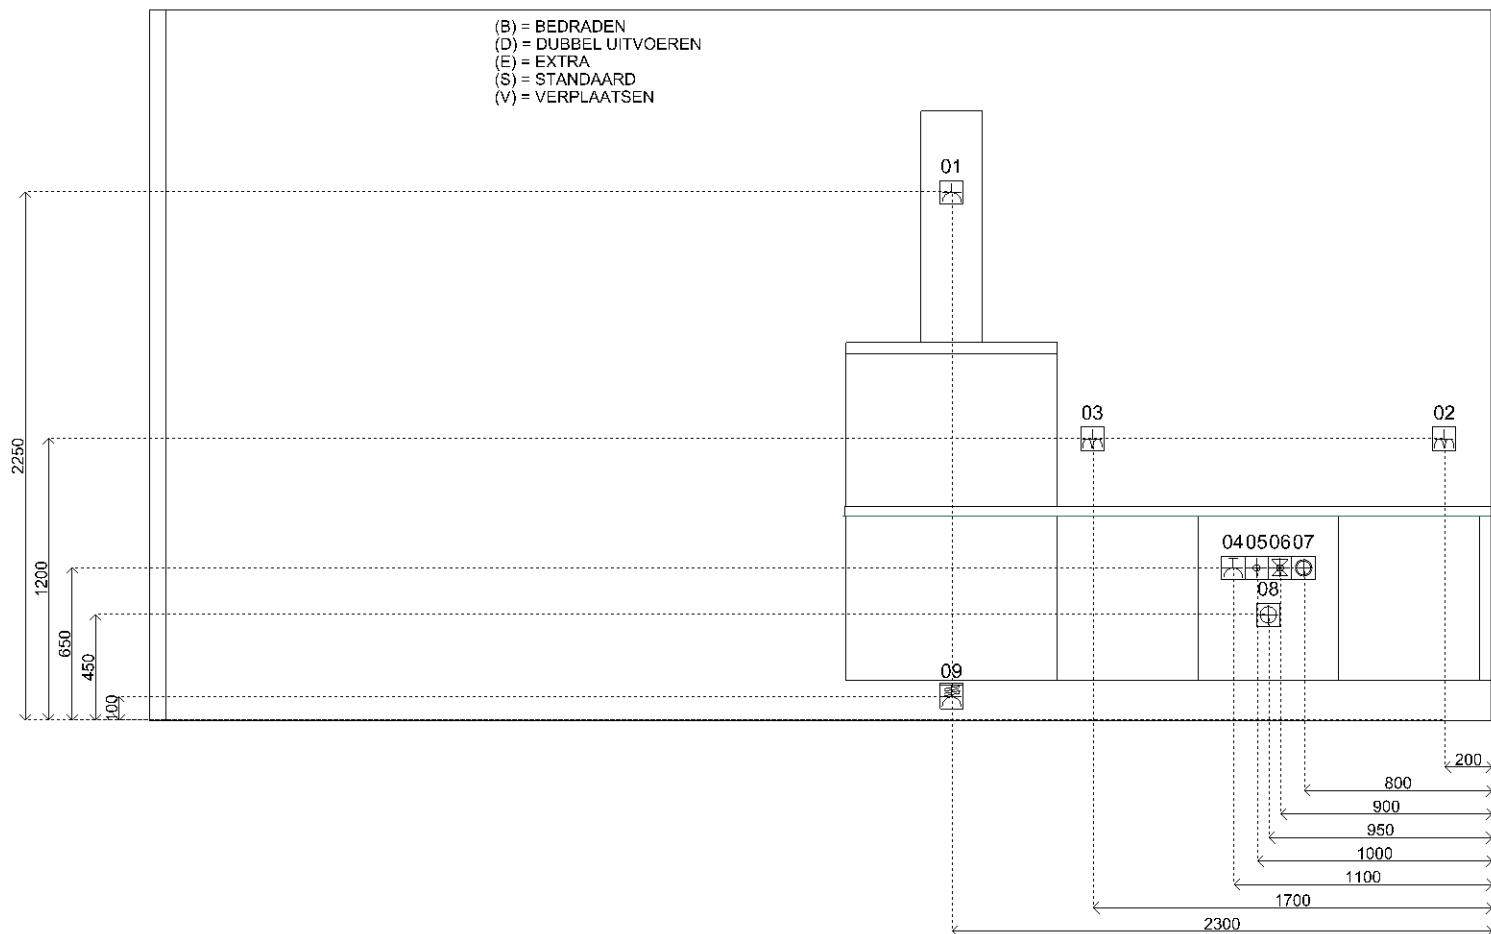


Sym	Detail
01	(S) E-WCD+ra t.b.v. afzuigkap
02	(S) D-WCD+ra hor. t.b.v. huishoudelijk gebruik
03	(S) D-WCD+ra hor. t.b.v. huishoudelijk gebruik
04	(S) E-WCD+ra (grp) t.b.v. vw
05	(S) Warmwaterleiding afgedopt
06	(S) Koudwaterleiding afgedopt
07	(S) Kraan (kw) met beluchter en terugslagklep t.b.v. VV
08	(S) Afvoer 40mm
09	(S) 2 fasen perilex t.b.v. inductie kookplaat
10	(S) E-WCD+ra (grp) t.b.v. combi
11	(S) E-WCD+ra t.b.v. koelkast



Klant	Bouwbedrijf Van Grunsven B.V.	Project	Drie Hoefijzers fase 2 te Breda	Datum	6-9-2019
Referentie		BouwNr	-	Schaal	-
Bonnummer	45028565.03.30	Leveradres	Opstelling 1gs / Type Ms - Bnr 90, 98, 99	Versie	
Tekening	Installatietekening wand 1	Verkoper	Marcel Tack	Formaat	A4L

Bouwkundige zaken op deze tekening zijn schetsmatig weergegeven. In werkelijkheid kunnen hierop afwijkingen voorkomen. Aan deze tekening kunnen geen rechten worden ontleend.

(B) = BEDRADEN  
 (D) = DUBBEL UITVOEREN  
 (E) = EXTRA  
 (S) = STANDAARD  
 (V) = VERPLAATSEN

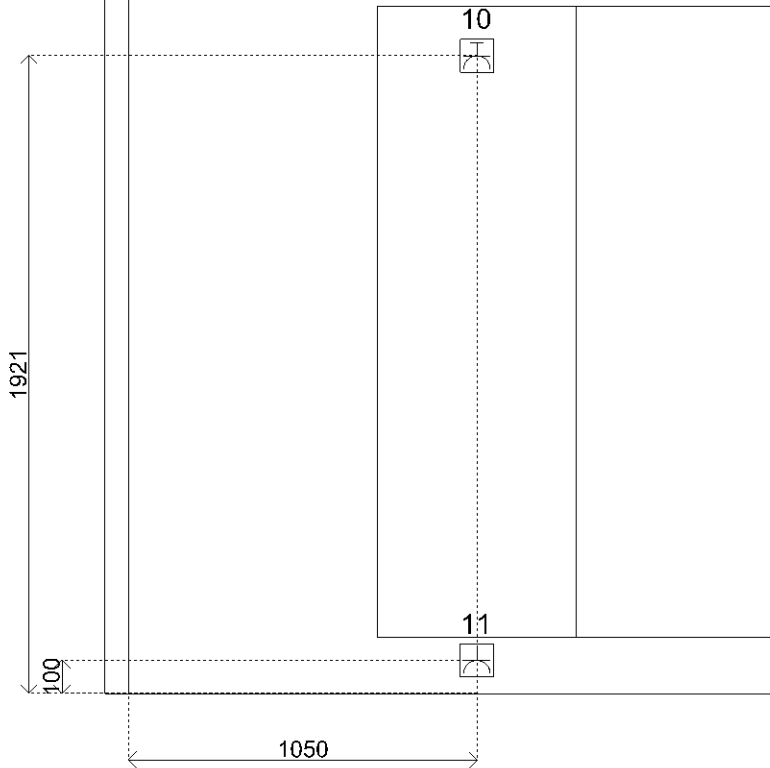

Sym	Detail
01	(S) E-WCD+ra t.b.v. afzuigkap
02	(S) D-WCD+ra hor. t.b.v. huishoudelijk gebruik
03	(S) D-WCD+ra hor. t.b.v. huishoudelijk gebruik
04	(S) E-WCD+ra (grp) t.b.v. vw
05	(S) Warmwaterleiding afgedopt
06	(S) Koudwaterleiding afgedopt
07	(S) Kraan (kw) met beluchter en terugslagklep t.b.v. VW
08	(S) Afvoer 40mm
09	(S) 2 fasen perilex t.b.v. inductie kookplaat
10	(S) E-WCD+ra (grp) t.b.v. combi
11	(S) E-WCD+ra t.b.v. koelkast



Klant	Bouwbedrijf Van Grunsven B.V.	Project	Drie Hoefijzers fase 2 te Breda	Datum	6-9-2019
Referentie		BouwNr	-	Schaal	-
Bonnummer	45028565.03.30	Leveradres	Opstelling 1gs / Type Ms - Bnr 90, 98, 99	Versie	
Tekening	Installatietekening wand 3	Verkoper	Marcel Tack	Formaat	A4L

Bouwkundige zaken op deze tekening zijn schetsmatig weergegeven. In werkelijkheid kunnen hierop afwijkingen voorkomen. Aan deze tekening kunnen geen rechten worden ontleend.