



Klant	Bouwbedrijf Van Grunsven B.V.	Project	Drie Hoefijzers fase 2 te Breda	Datum	6-9-2019
Referentie		BouwNr	-	Schaal	-
Bonnummer	45028565.03.36	Leveradres	Opstelling 3ds / Type Ms - Bnr 91, 92, 97	Versie	
Tekening	Bovenaanzicht	Verkoper	Marcel Tack	Formaat	A4L

Bouwkundige zaken op deze tekening zijn schetsmatig weergegeven. In werkelijkheid kunnen hierop afwijkingen voorkomen. Aan deze tekening kunnen geen rechten worden ontleend.

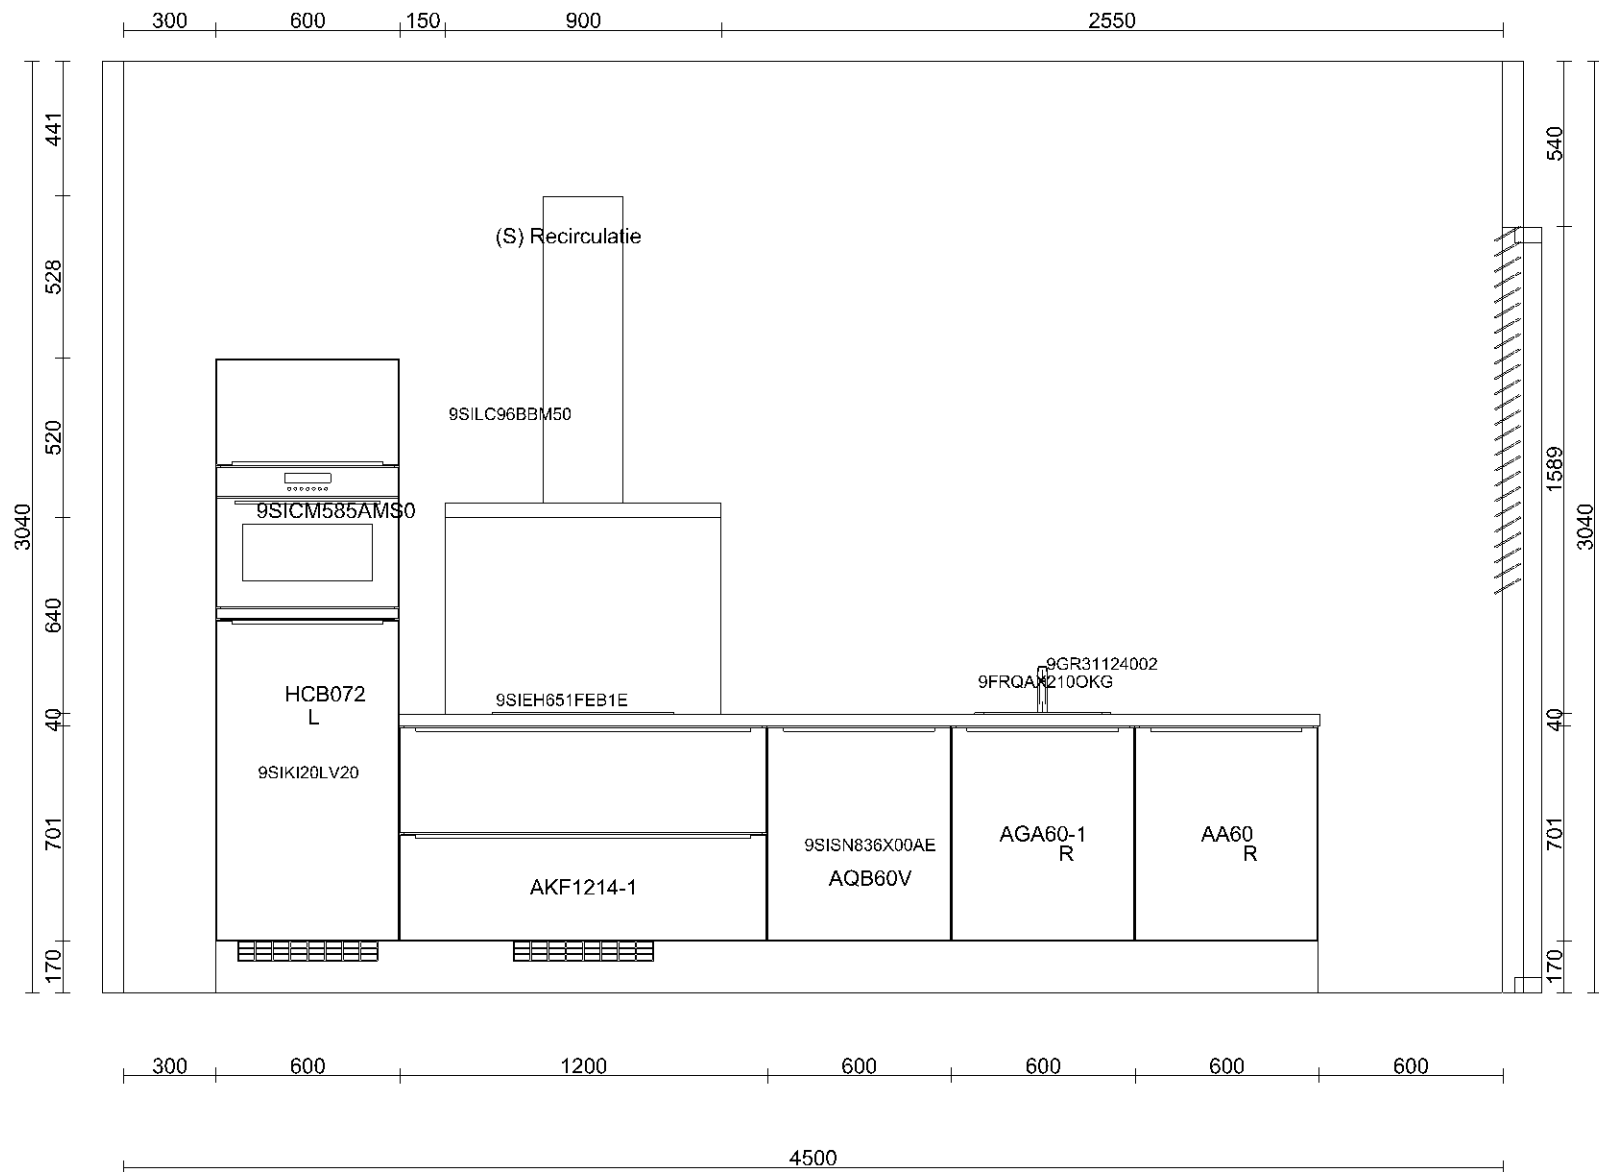

Klant	Bouwbedrijf Van Grunsven B.V.	Project	Drie Hoefijzers fase 2 te Breda	Datum	6-9-2019
Referentie		BouwNr	-	Schaal	-
Bonnummer	45028565.03.36	Leveradres	Opstelling 3ds / Type Ms - Bnr 91, 92, 97	Versie	
Tekening	Wandaanzicht 4	Verkoper	Marcel Tack	Formaat	A4L

Bouwkundige zaken op deze tekening zijn schetsmatig weergegeven. In werkelijkheid kunnen hierop afwijkingen voorkomen. Aan deze tekening kunnen geen rechten worden ontleend.

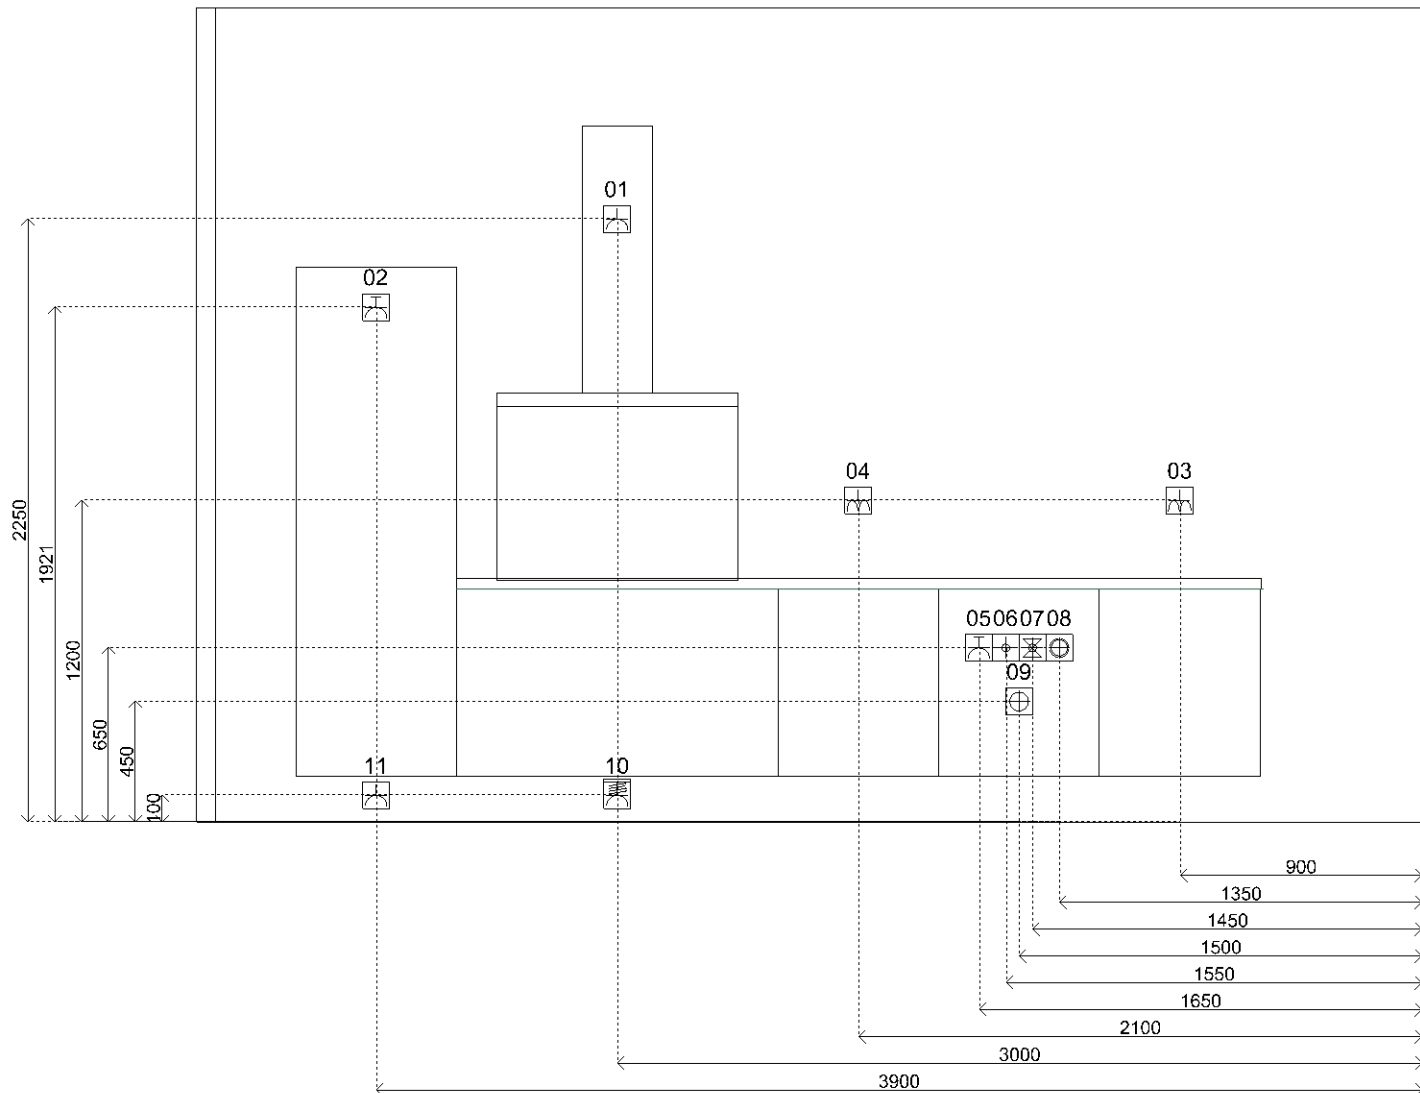

Sym	Detail
01	(S) E-WCD+ra t.b.v. afzuigkap
02	(S) E-WCD+ra (grp) t.b.v. comb
03	(S) D-WCD+ra hor. t.b.v. huishoudelijk gebruik
04	(S) D-WCD+ra hor. t.b.v. huishoudelijk gebruik
05	(S) E-WCD+ra (grp) t.b.v. vw
06	(S) Warmwaterleiding afgedopt
07	(S) Koudwaterleiding afgedopt
08	(S) Kraan (kw) met beluchter en terugslagklep t.b.v. VW
09	(S) Afvoer 40mm
10	(S) 2 fasen perilex t.b.v. inductie kookplaat
11	(S) E-WCD+ra t.b.v. koelkast



Klant Bouwbedrijf Van Grunsven B.V.  
 Referentie  
 Bonnummer 45028565.03.36  
 Tekening Installatietekening wand 4

Project Drie Hoefijzers fase 2 te Breda  
 BouwNr -  
 Leveradres Opstelling 3ds / Type Ms - Bnr 91, 92, 97  
 Verkoper Marcel Tack

Datum 6-9-2019  
 Schaal -  
 Versie  
 Formaat A4L

Bouwkundige zaken op deze tekening zijn schetsmatig weergegeven. In werkelijkheid kunnen hierop afwijkingen voorkomen. Aan deze tekening kunnen geen rechten worden ontleend.