



Klant	Bouwbedrijf Van Grunsven B.V.	Project	Drie Hoefijzers fase 2 te Breda	Datum	6-9-2019
Referentie		BouwNr	-	Schaal	-
Bonnummer	45028565.03.35	Leveradres	Opstelling 3cs / Type Mk&s - Bnr 93, 101	Versie	
Tekening	Bovenaanzicht	Verkoper	Marcel Tack	Formaat	A4L

Bouwkundige zaken op deze tekening zijn schetsmatig weergegeven. In werkelijkheid kunnen hierop afwijkingen voorkomen. Aan deze tekening kunnen geen rechten worden ontleend.

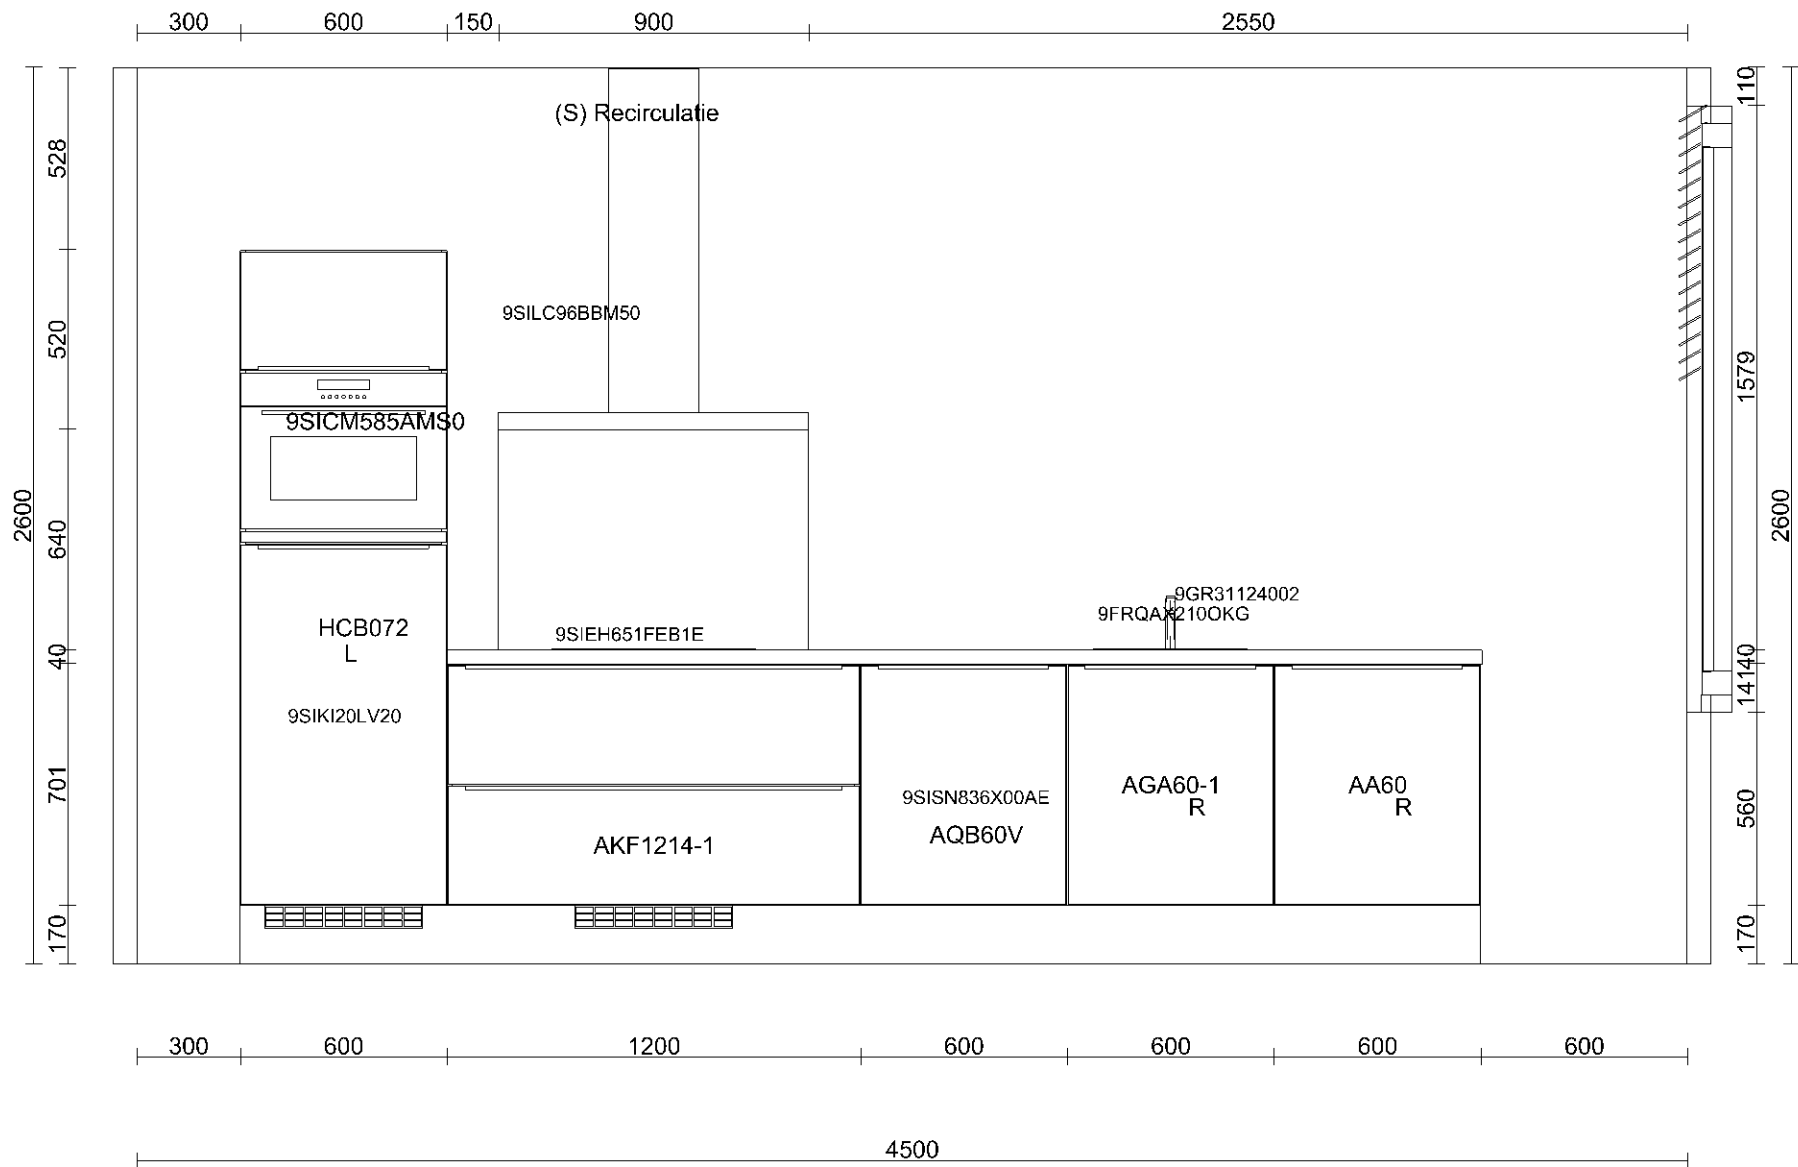

Klant	Bouwbedrijf Van Grunsven B.V.	Project	Drie Hoefijzers fase 2 te Breda	Datum	6-9-2019
Referentie		BouwNr	-	Schaal	-
Bonnummer	45028565.03.35	Leveradres	Opstelling 3cs / Type Mk&s - Bnr 93, 101	Versie	
Tekening	Wandaanzicht 4	Verkoper	Marcel Tack	Formaat	A4L

Bouwkundige zaken op deze tekening zijn schetsmatig weergegeven. In werkelijkheid kunnen hierop afwijkingen voorkomen. Aan deze tekening kunnen geen rechten worden ontleend.

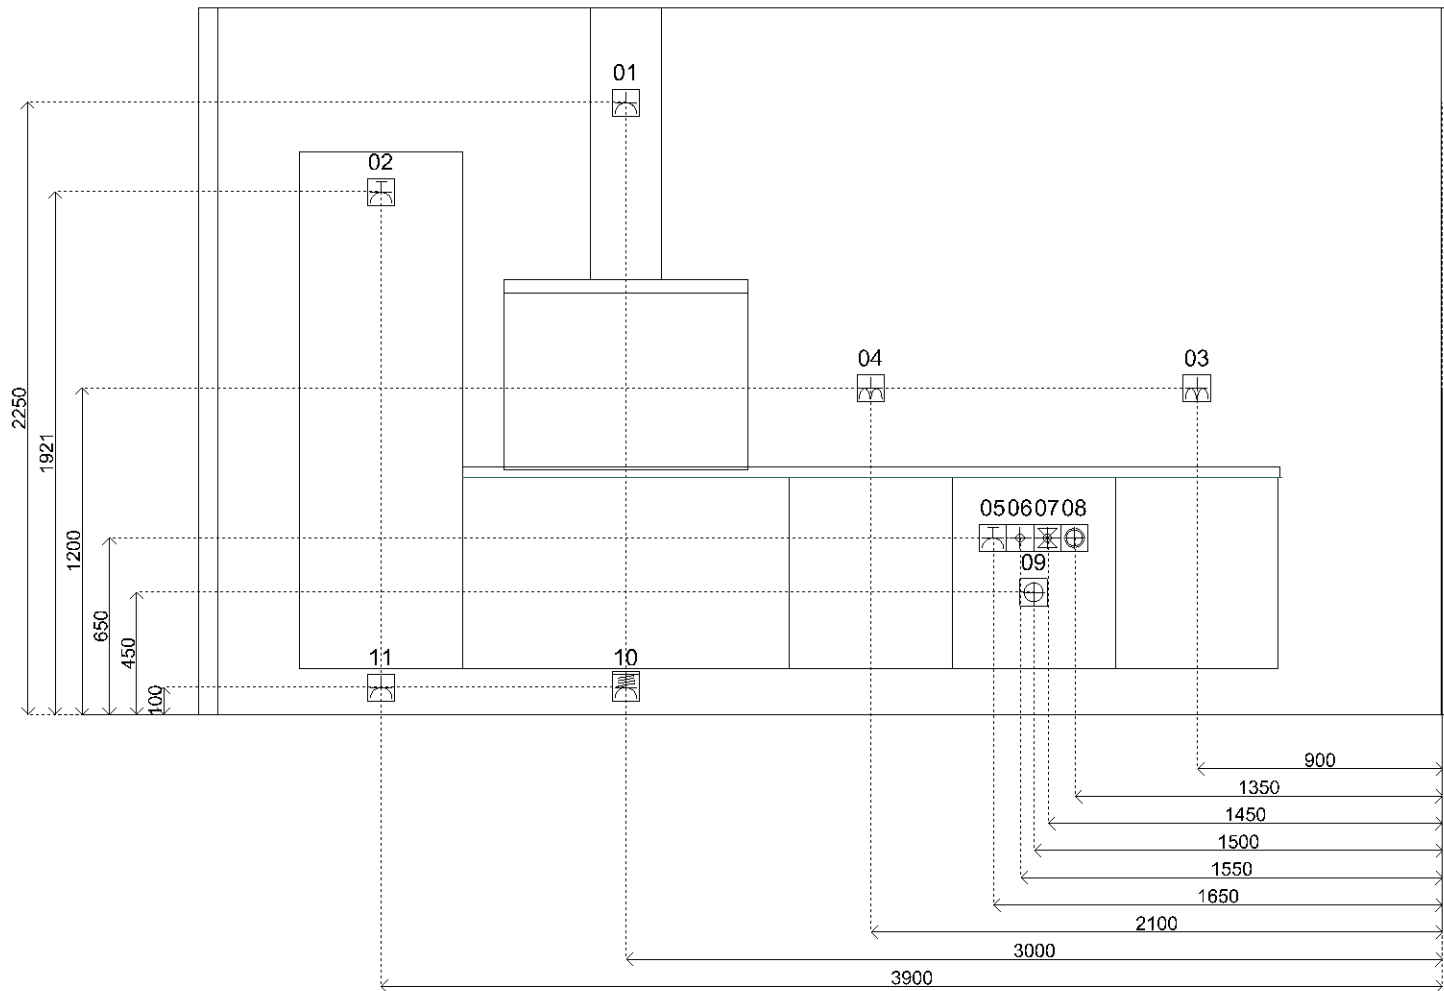

Sym	Detail
01	(S) E-WCD+ra t.b.v. afzuigkap
02	(S) E-WCD+ra (grp) t.b.v. combi
03	(S) D-WCD+ra hor. t.b.v. huishoudelijk gebruik
04	(S) D-WCD+ra hor. t.b.v. huishoudelijk gebruik
05	(S) E-WCD+ra (grp) t.b.v. vw
06	(S) Warmwaterleiding afgedopt
07	(S) Koudwaterleiding afgedopt
08	(S) Kraan (kw) met beluchter en terugslagklep t.b.v. VW
09	(S) Afvoer 40mm
10	(S) 2 fasen perilex t.b.v. inductie kookplaat
11	(S) E-WCD+ra t.b.v. koelkast



Klant	Bouwbedrijf Van Grunsven B.V.	Project	Drie Hoefijzers fase 2 te Breda	Datum	6-9-2019
Referentie		BouwNr	-	Schaal	-
Bonnummer	45028565.03.35	Leveradres	Opstelling 3cs / Type Mk&s - Bnr 93, 101	Versie	
Tekening	Installatietekening wand 4	Verkoper	Marcel Tack	Formaat	A4L

Bouwkundige zaken op deze tekening zijn schetsmatig weergegeven. In werkelijkheid kunnen hierop afwijkingen voorkomen. Aan deze tekening kunnen geen rechten worden ontleend.