



Kopgevel type B3

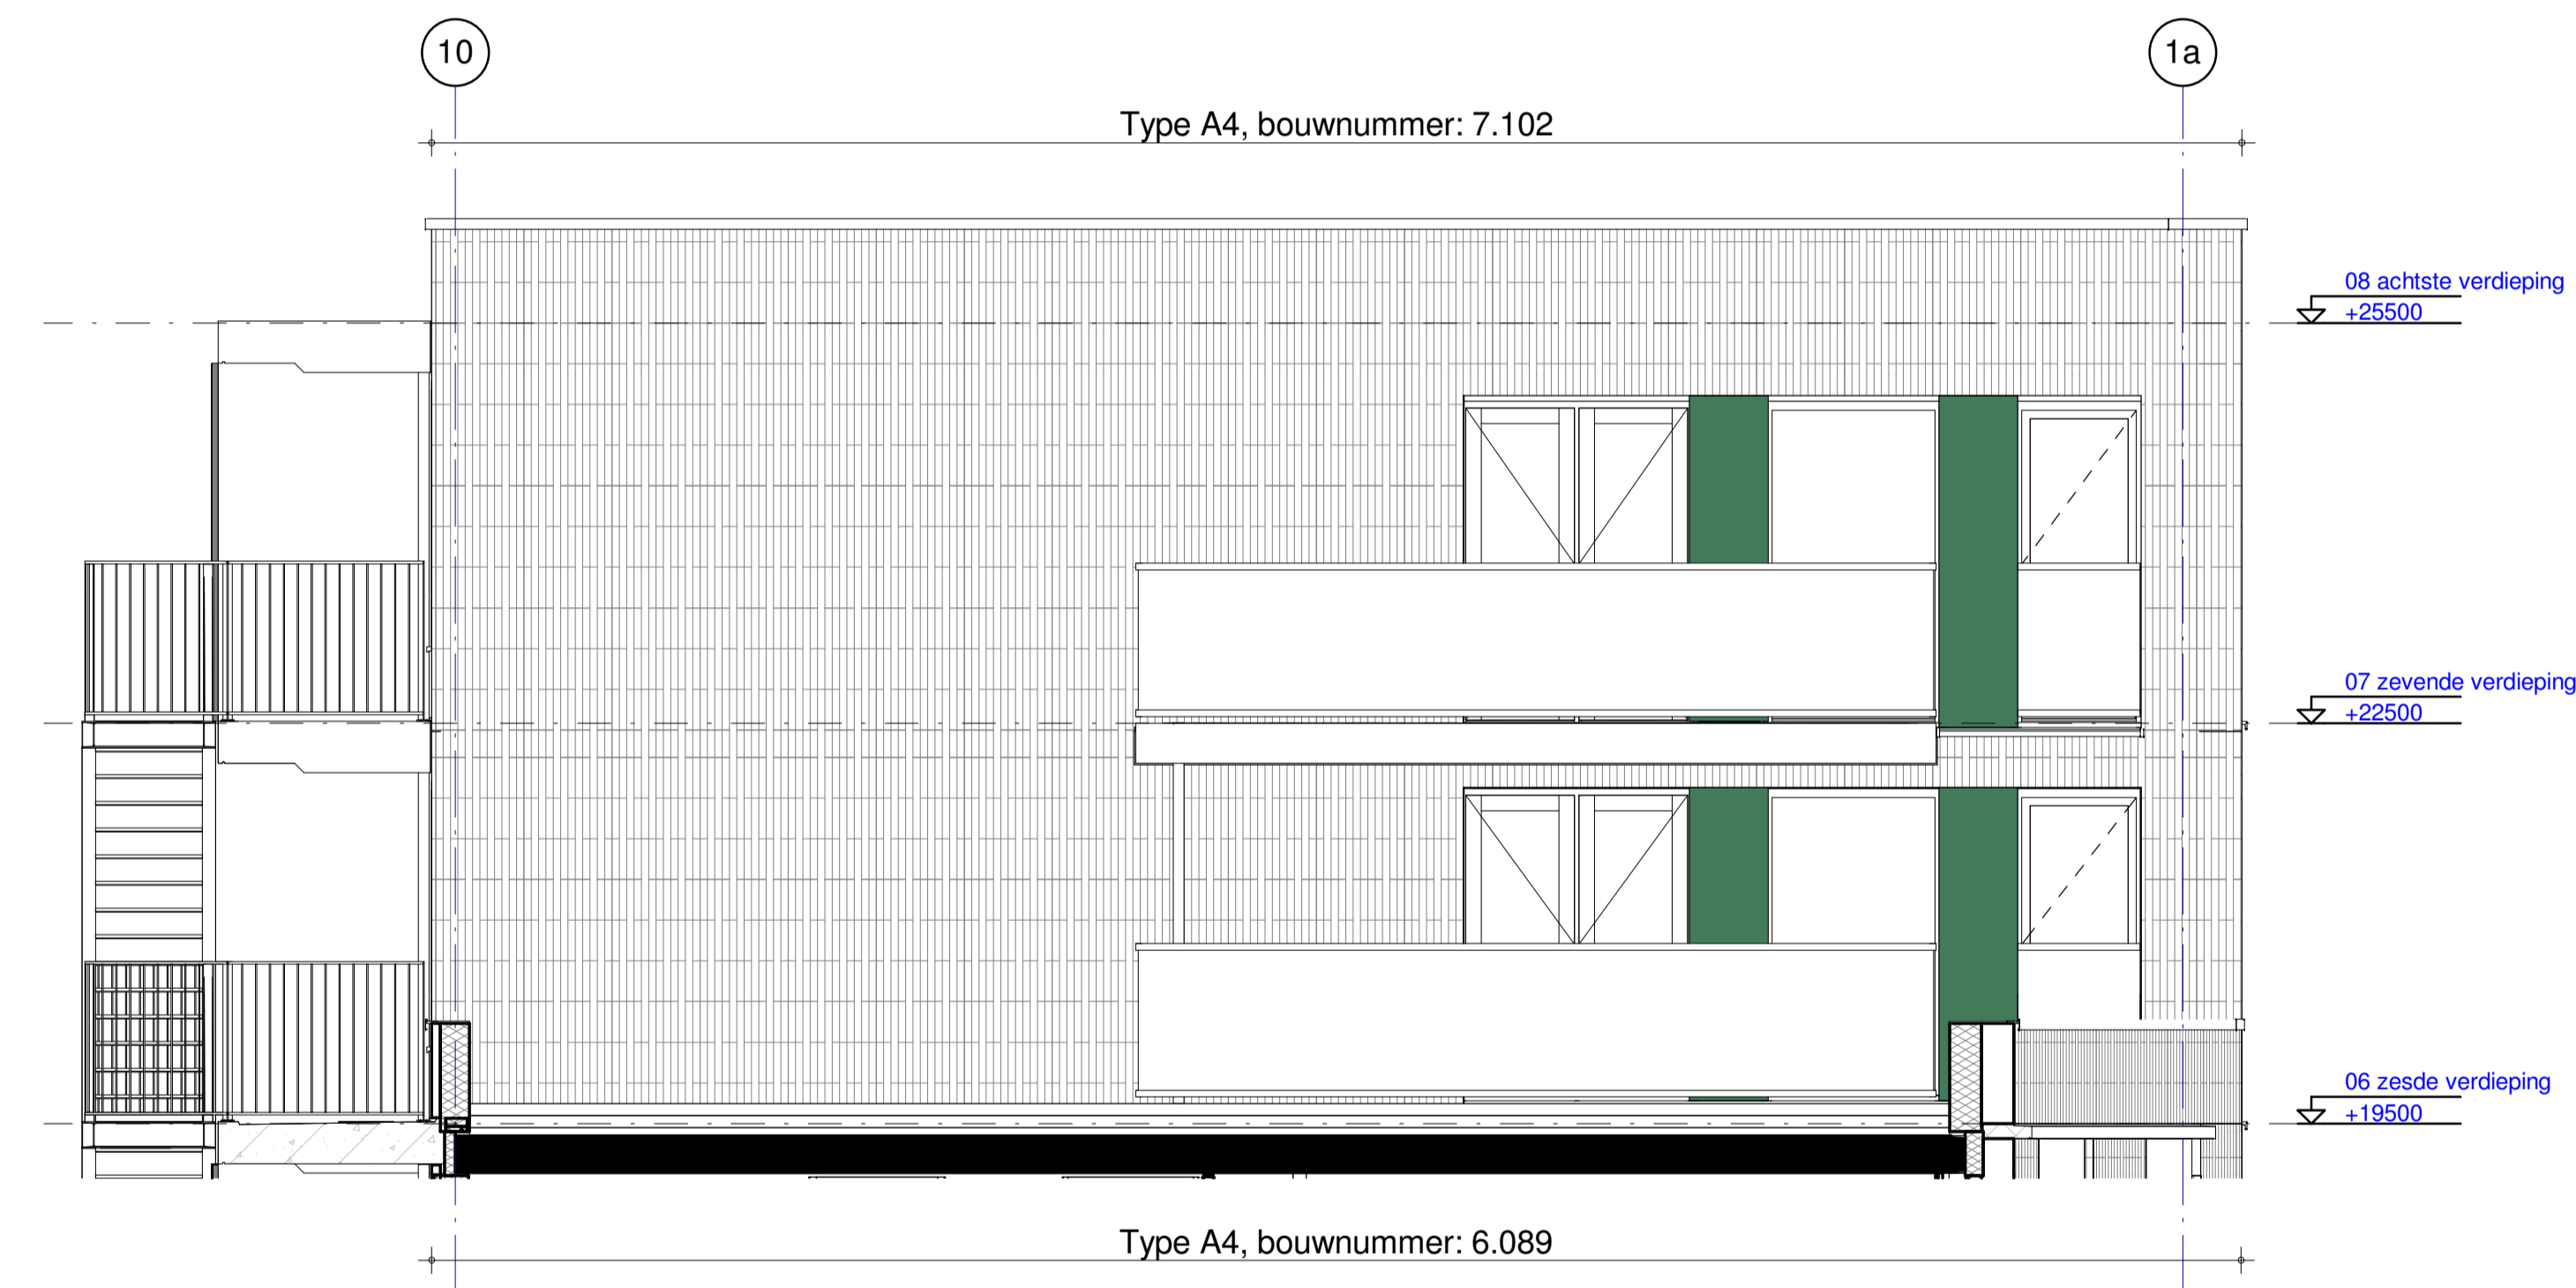

Kopgevel type A4

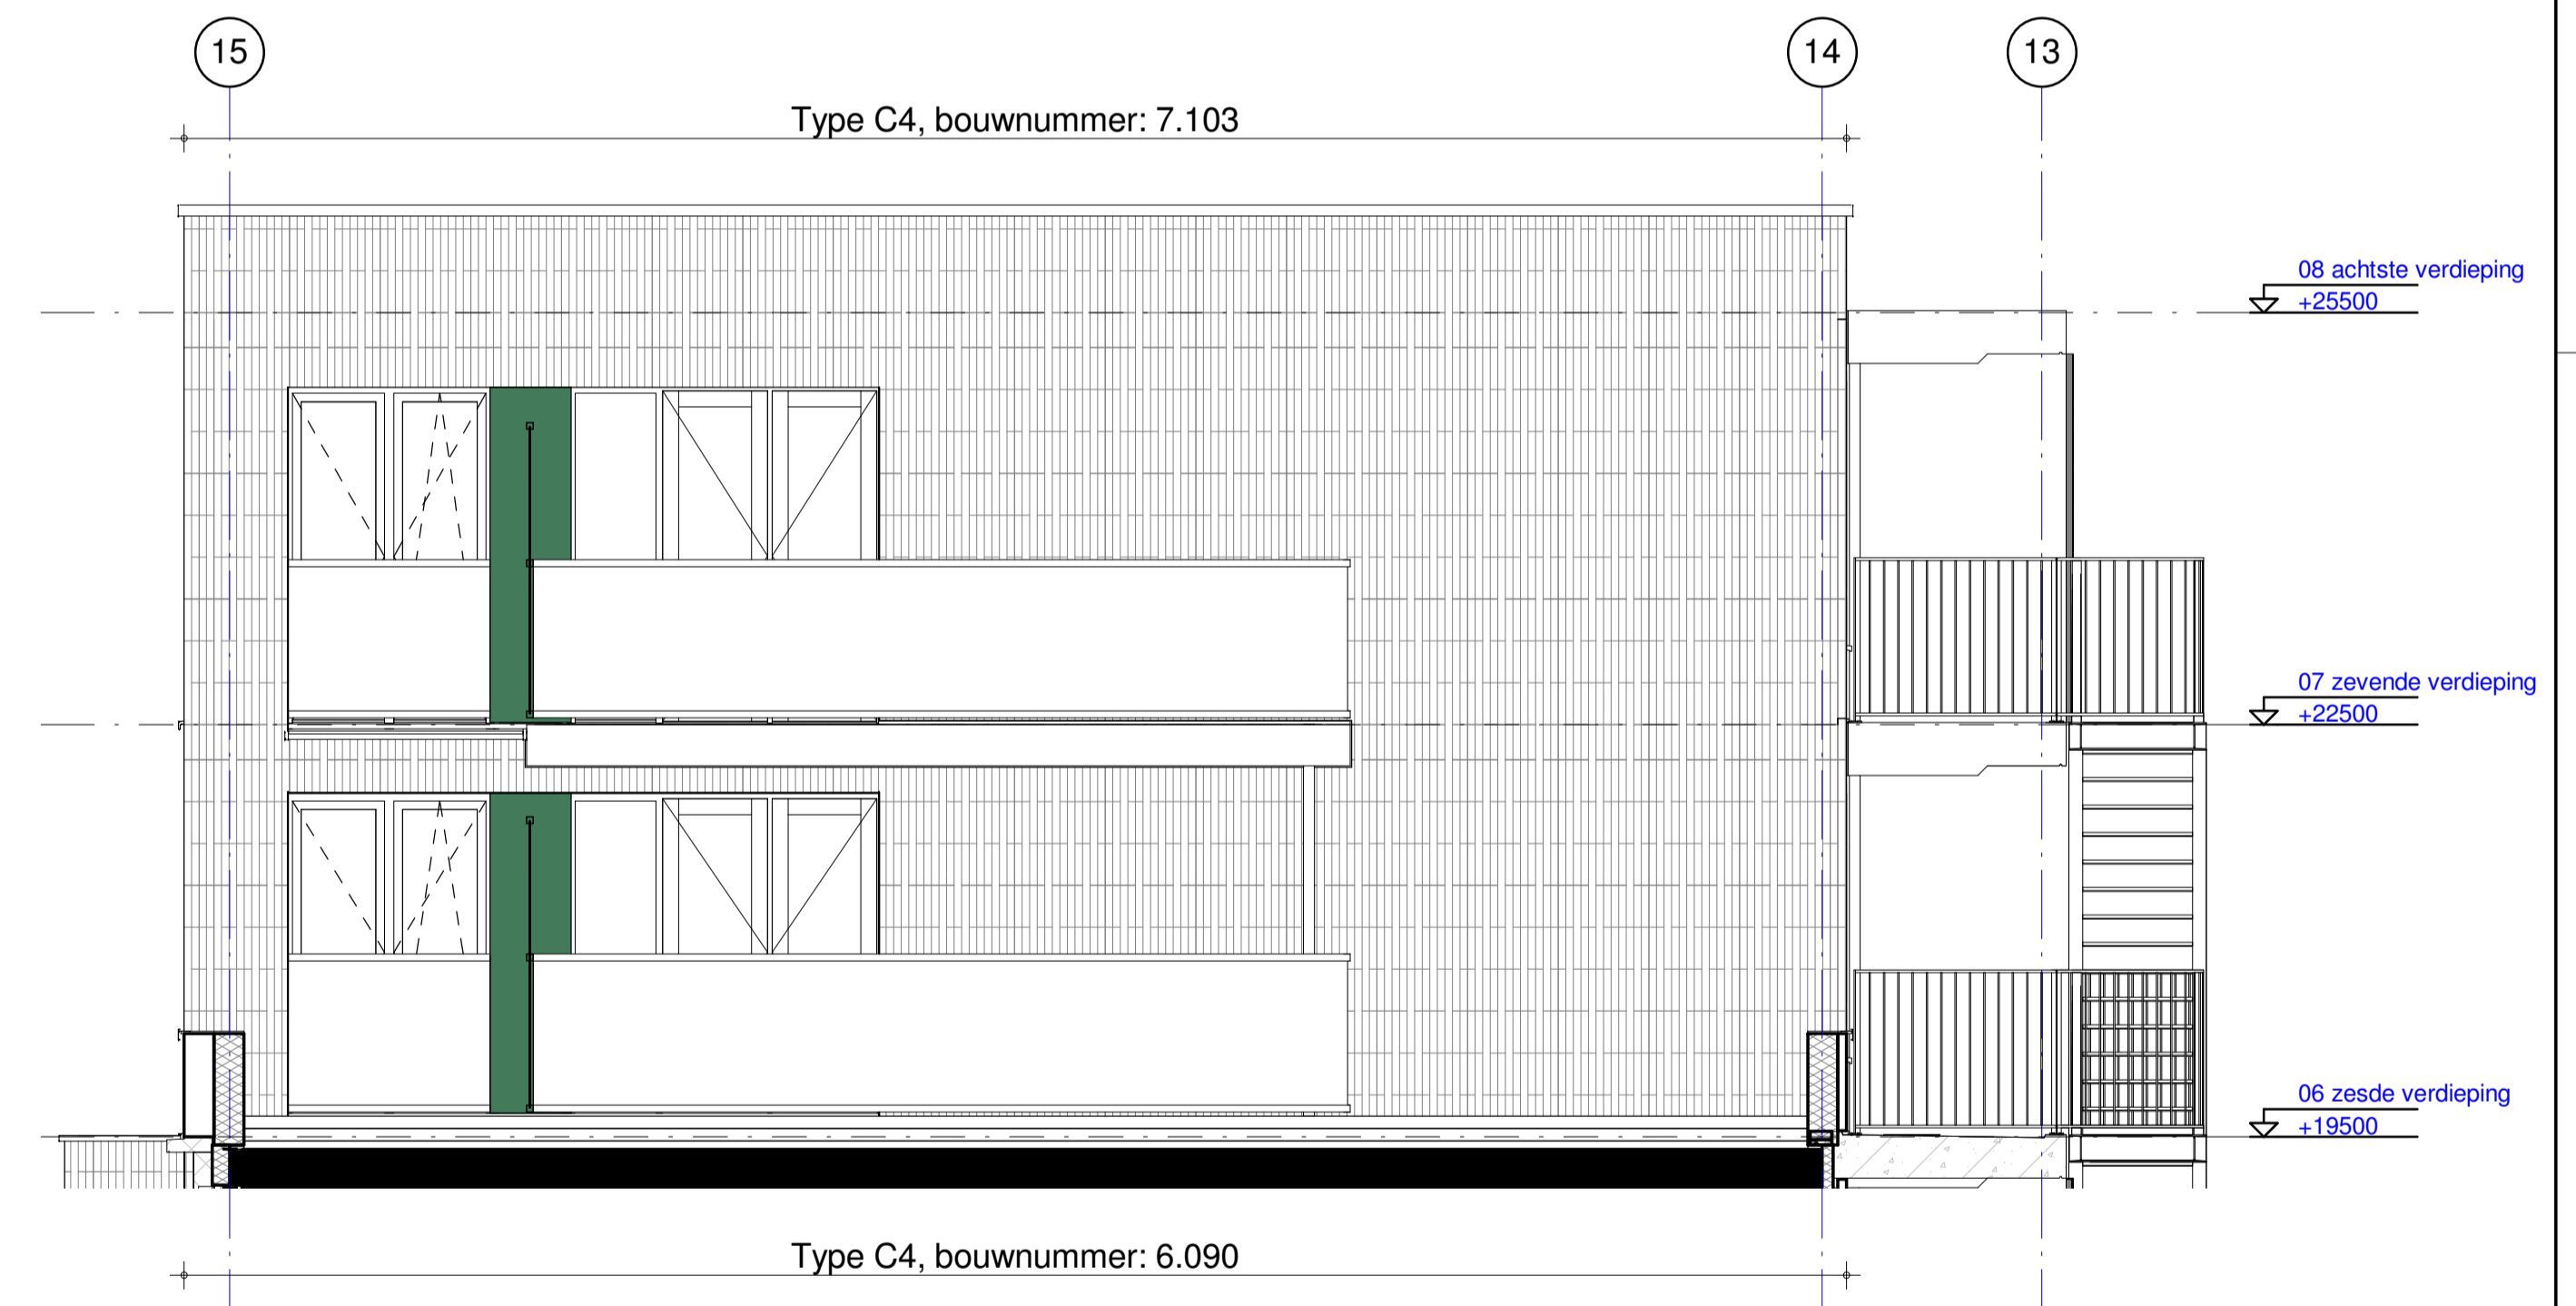

Kopgevel type C4

