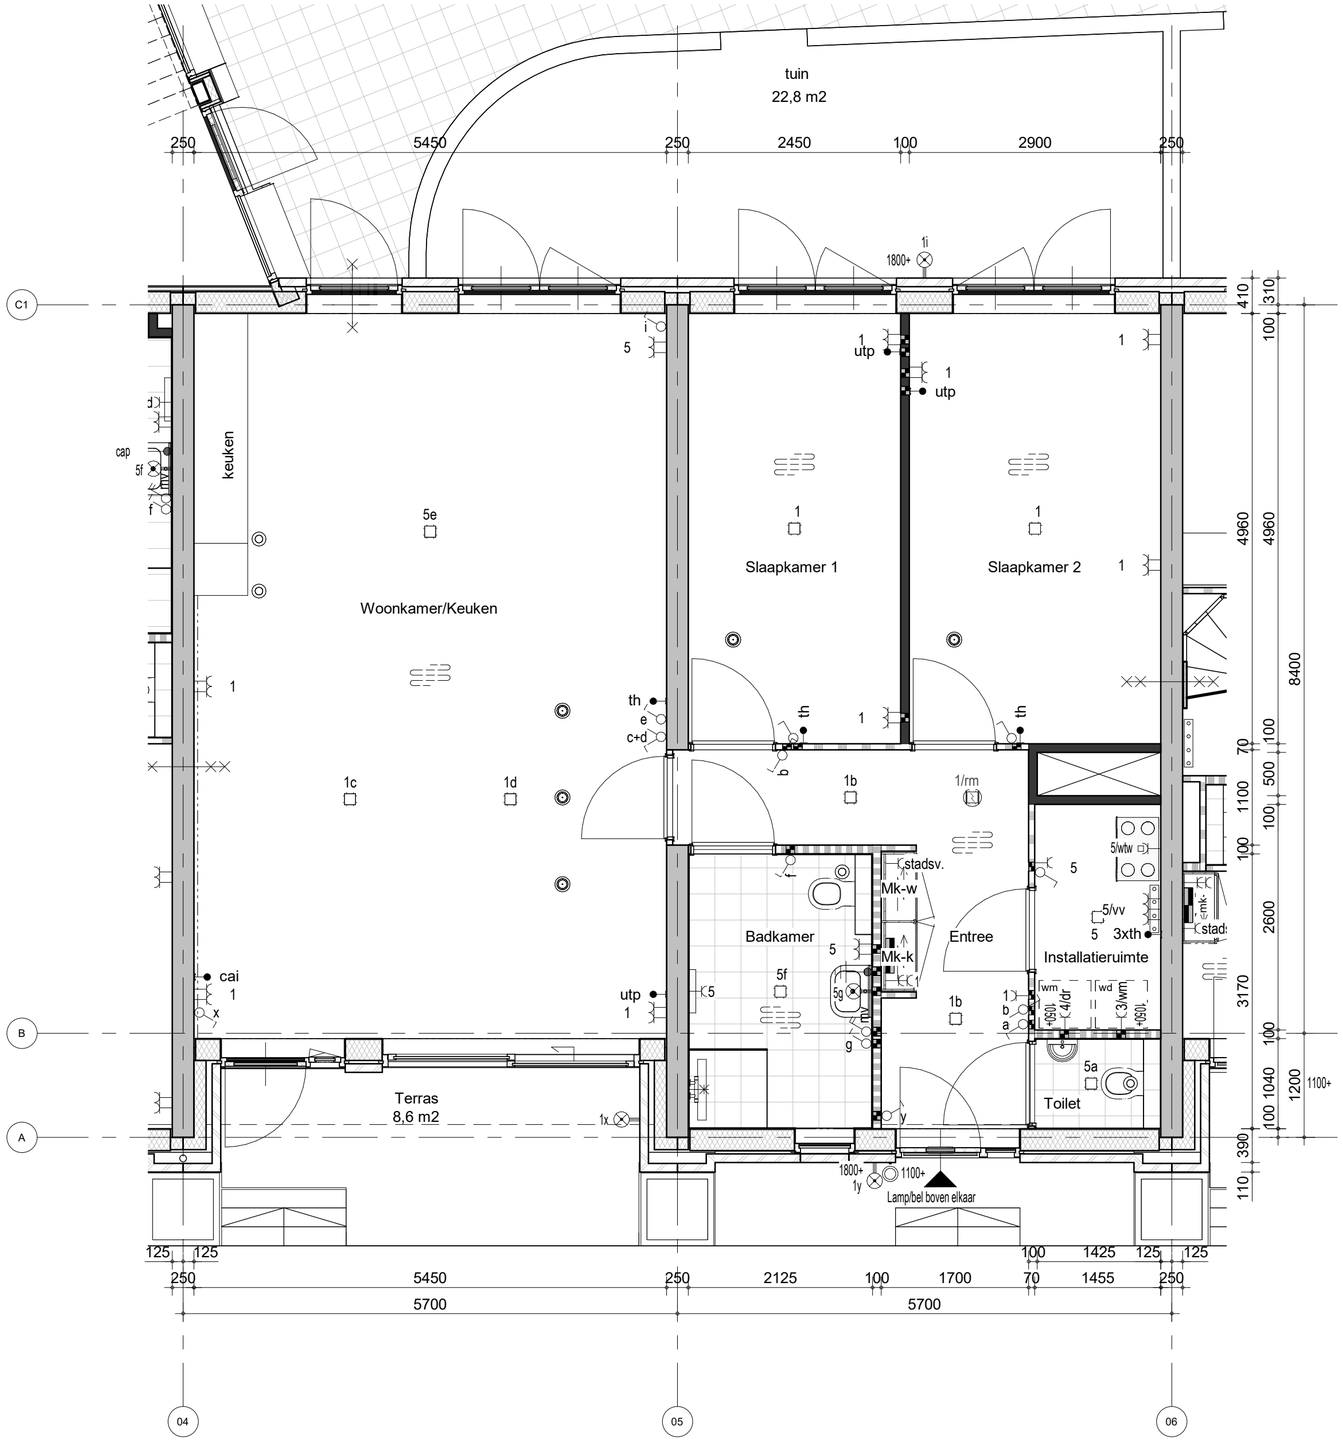

Maatvoering conform 0-tekening badkamer, toilet en keuken

wijz.	datum	omschrijving revisie	getekend	gecontroleerd
0	17-05-2021		SVe	Checker

project
Baronesse - Breda

adres

project nr
8986

omschrijving
Type A2
bouwnummer 03

peildatum

tekening nr	schaal	wijziging	fase	status	formaat
V-003	1:50	0	BA	Definitief	A2

BAM Advies & Engineering
Runnenburg 12
Postbus 54
3980 CB Bunnik
(030) 6598933