


Begane grond

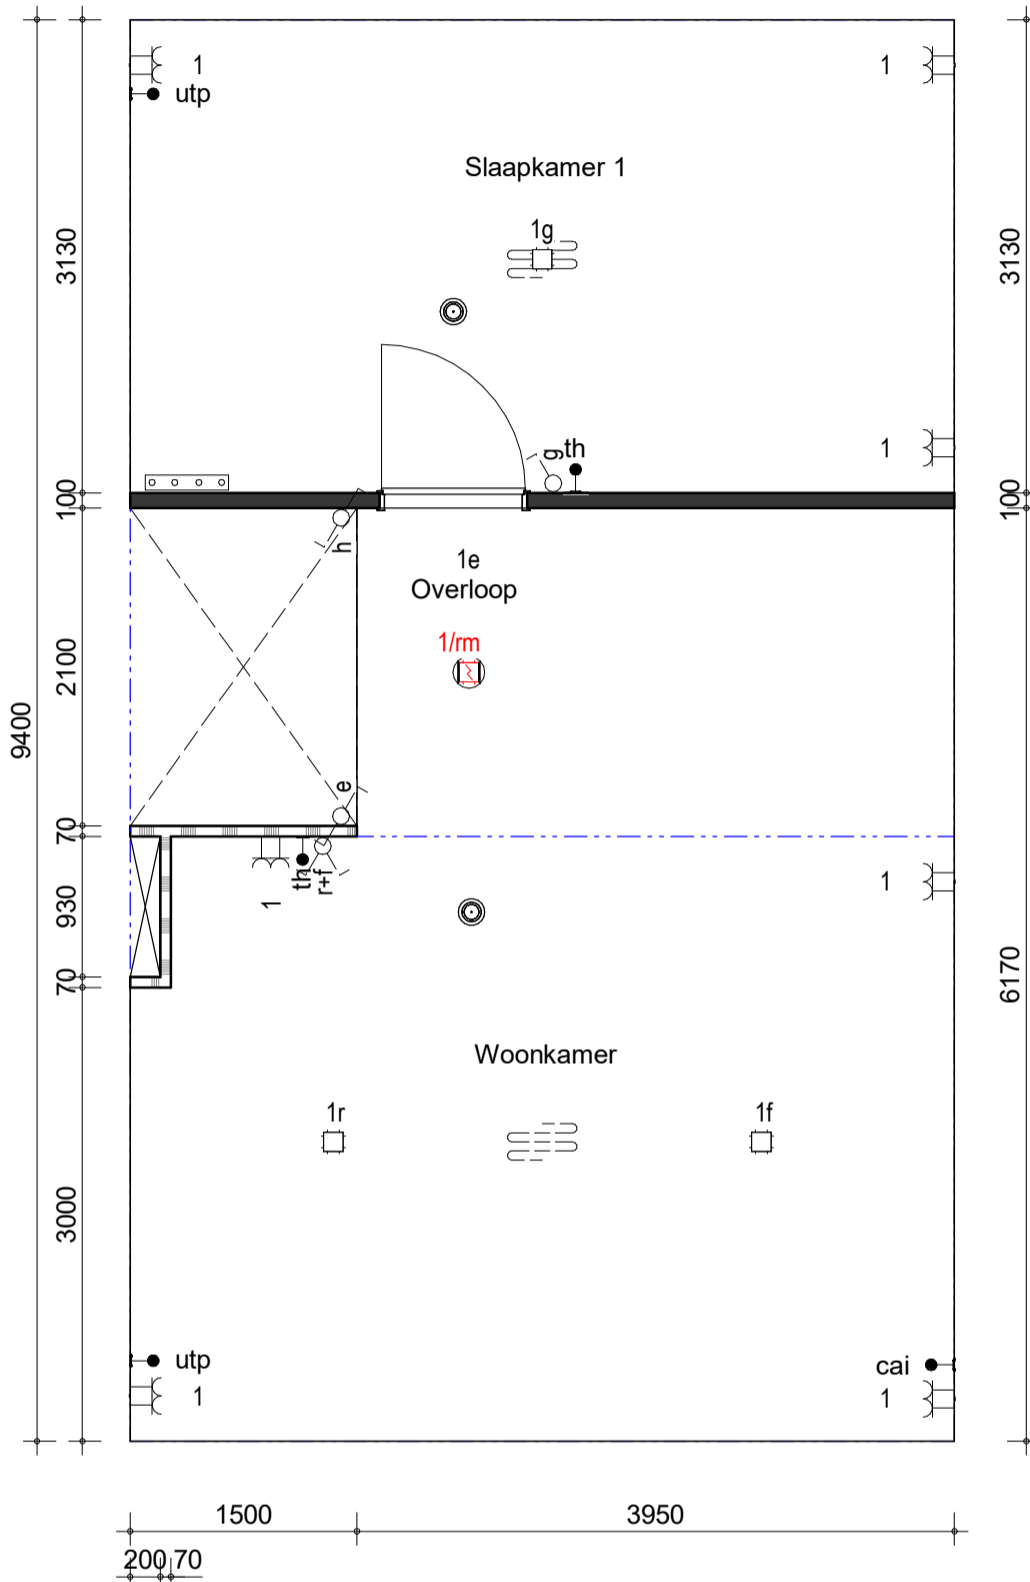

Eerste verdieping

| wijz. | datum | omschrijving | revisie | getekend | gecontroleerd |
|-----------------------------------|------------|--------------|-----------|------------|---------------|
| 0 | 16-04-2021 | | | SVe | |
| project | | adres | | project nr | |
| Baronesse - Breda | | | | 8986 | |
| omschrijving | | | | | peildatum |
| Type G1 - optie: dichtzetten vide | | | | | |
| tekening nr | | schaal | wijziging | fase | status |
| V-045.2 | | 1:50 | 0 | BA | Definitief |
| | | | | status | formaat |
| | | | | Definitief | A3 |



BAM Advies & Engineering
 Runnenburg 12
 Postbus 54
 3980 CB Bunnik
 (030) 6598933