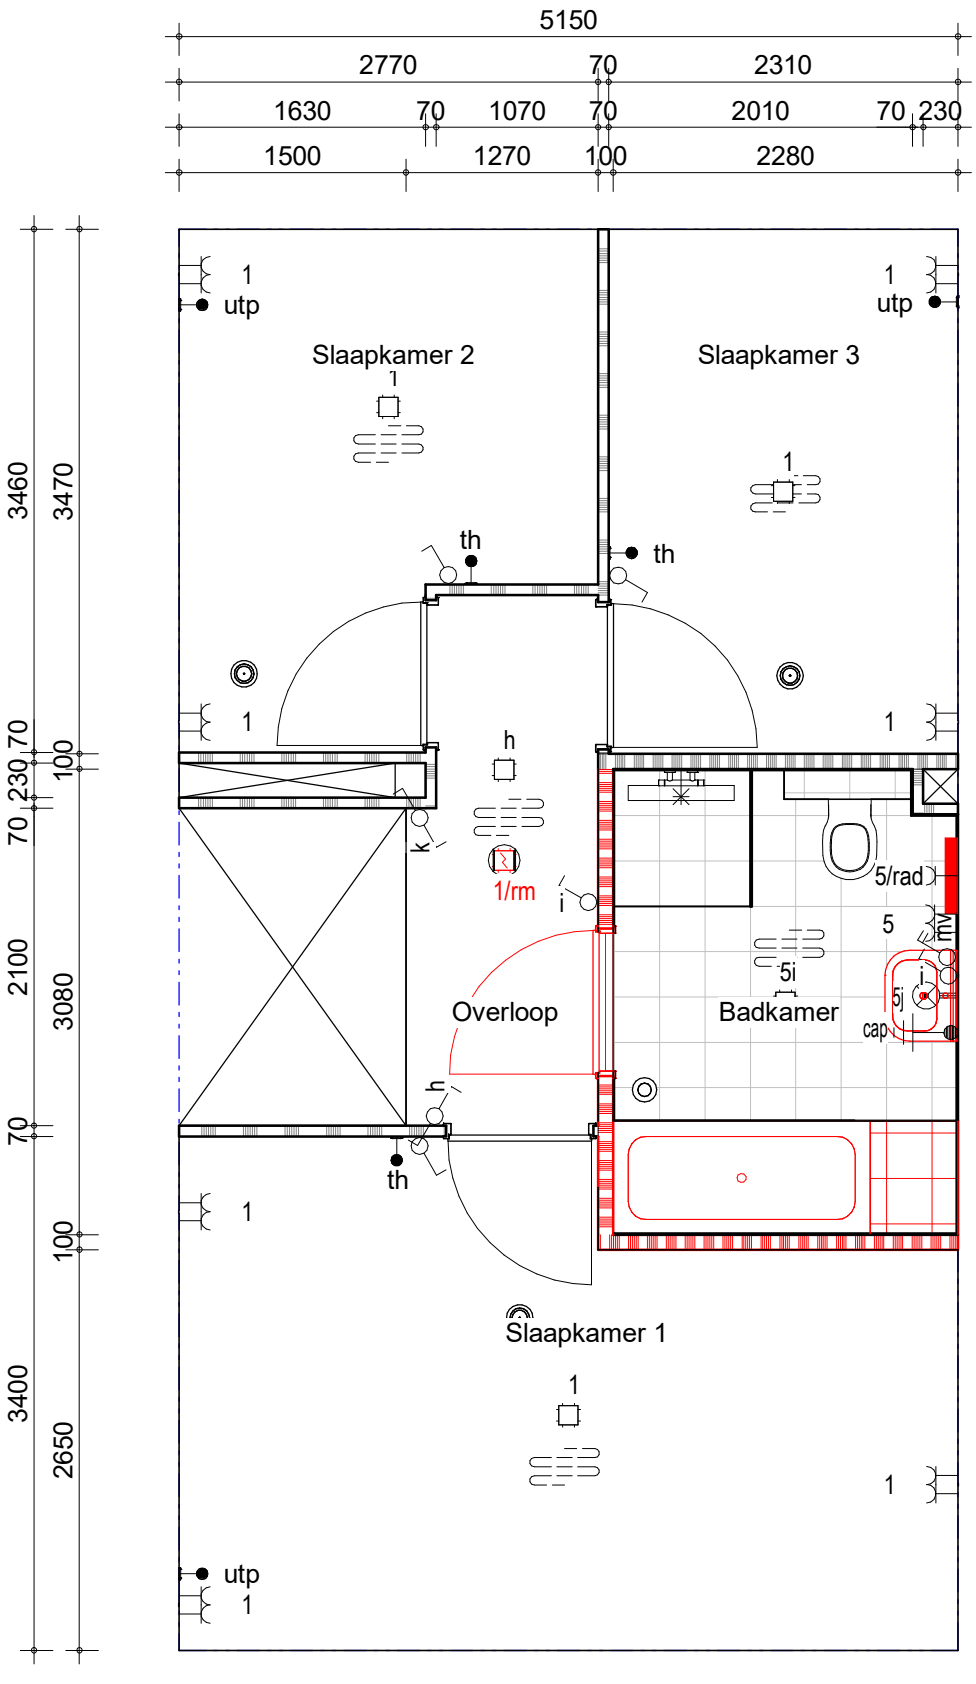


Eerste verdieping

| wijz. | datum | omschrijving revisie | getekend | gecontroleerd |
|---|---|---|---|---|
| 0 | 16-04-2021 | | SVe | |

project
**Baronesse - Breda**

adres

project nr
**8986**

omschrijving
**Type G5 - optie: badkamer vergroten**

peildatum

| tekening nr | schaal | wijziging | fase | status | formaat |
|---|---|---|---|---|---|
| **V-048.2** | 1:50 | 0 | BA | Definitief | A3 |

BAM Advies & Engineering
Runnenburg 12
Postbus 54
3980 CB Bunnik
(030) 6598933