
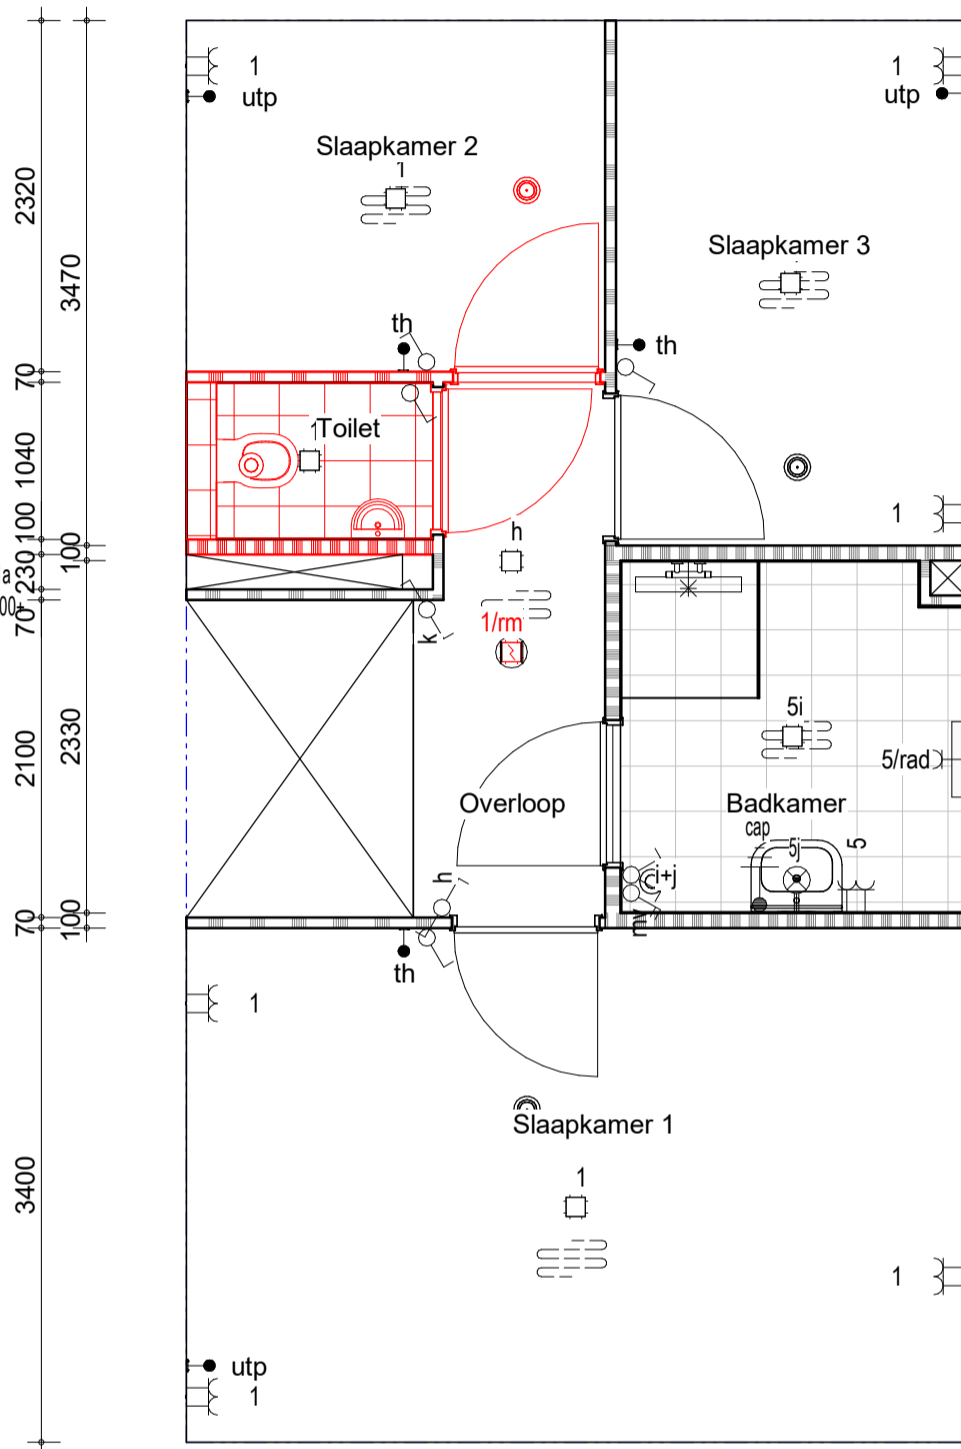


Begane grond

Tuin
1800+
1z

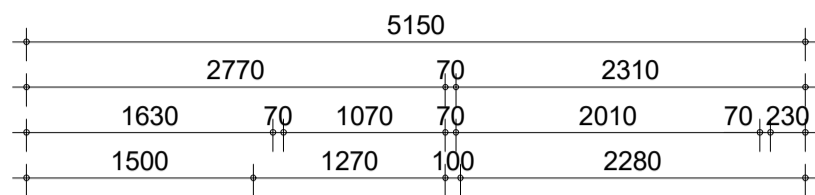

Eerste verdieping

wijz.	datum	omschrijving	revisie	getekend	gecontroleerd
0	16-04-2021			SVe	
project		adres		project nr	
Baronesse - Breda				8986	
omschrijving					peildatum
Type G5 - optie: apart toilet 1e verdieping					
tekening nr	schaal	wijziging	fase	status	formaat
V-049	1:50	0	BA	Definitief	A3



BAM Advies & Engineering
 Runnenburg 12
 Postbus 54
 3980 CB Bunnik
 (030) 6598933