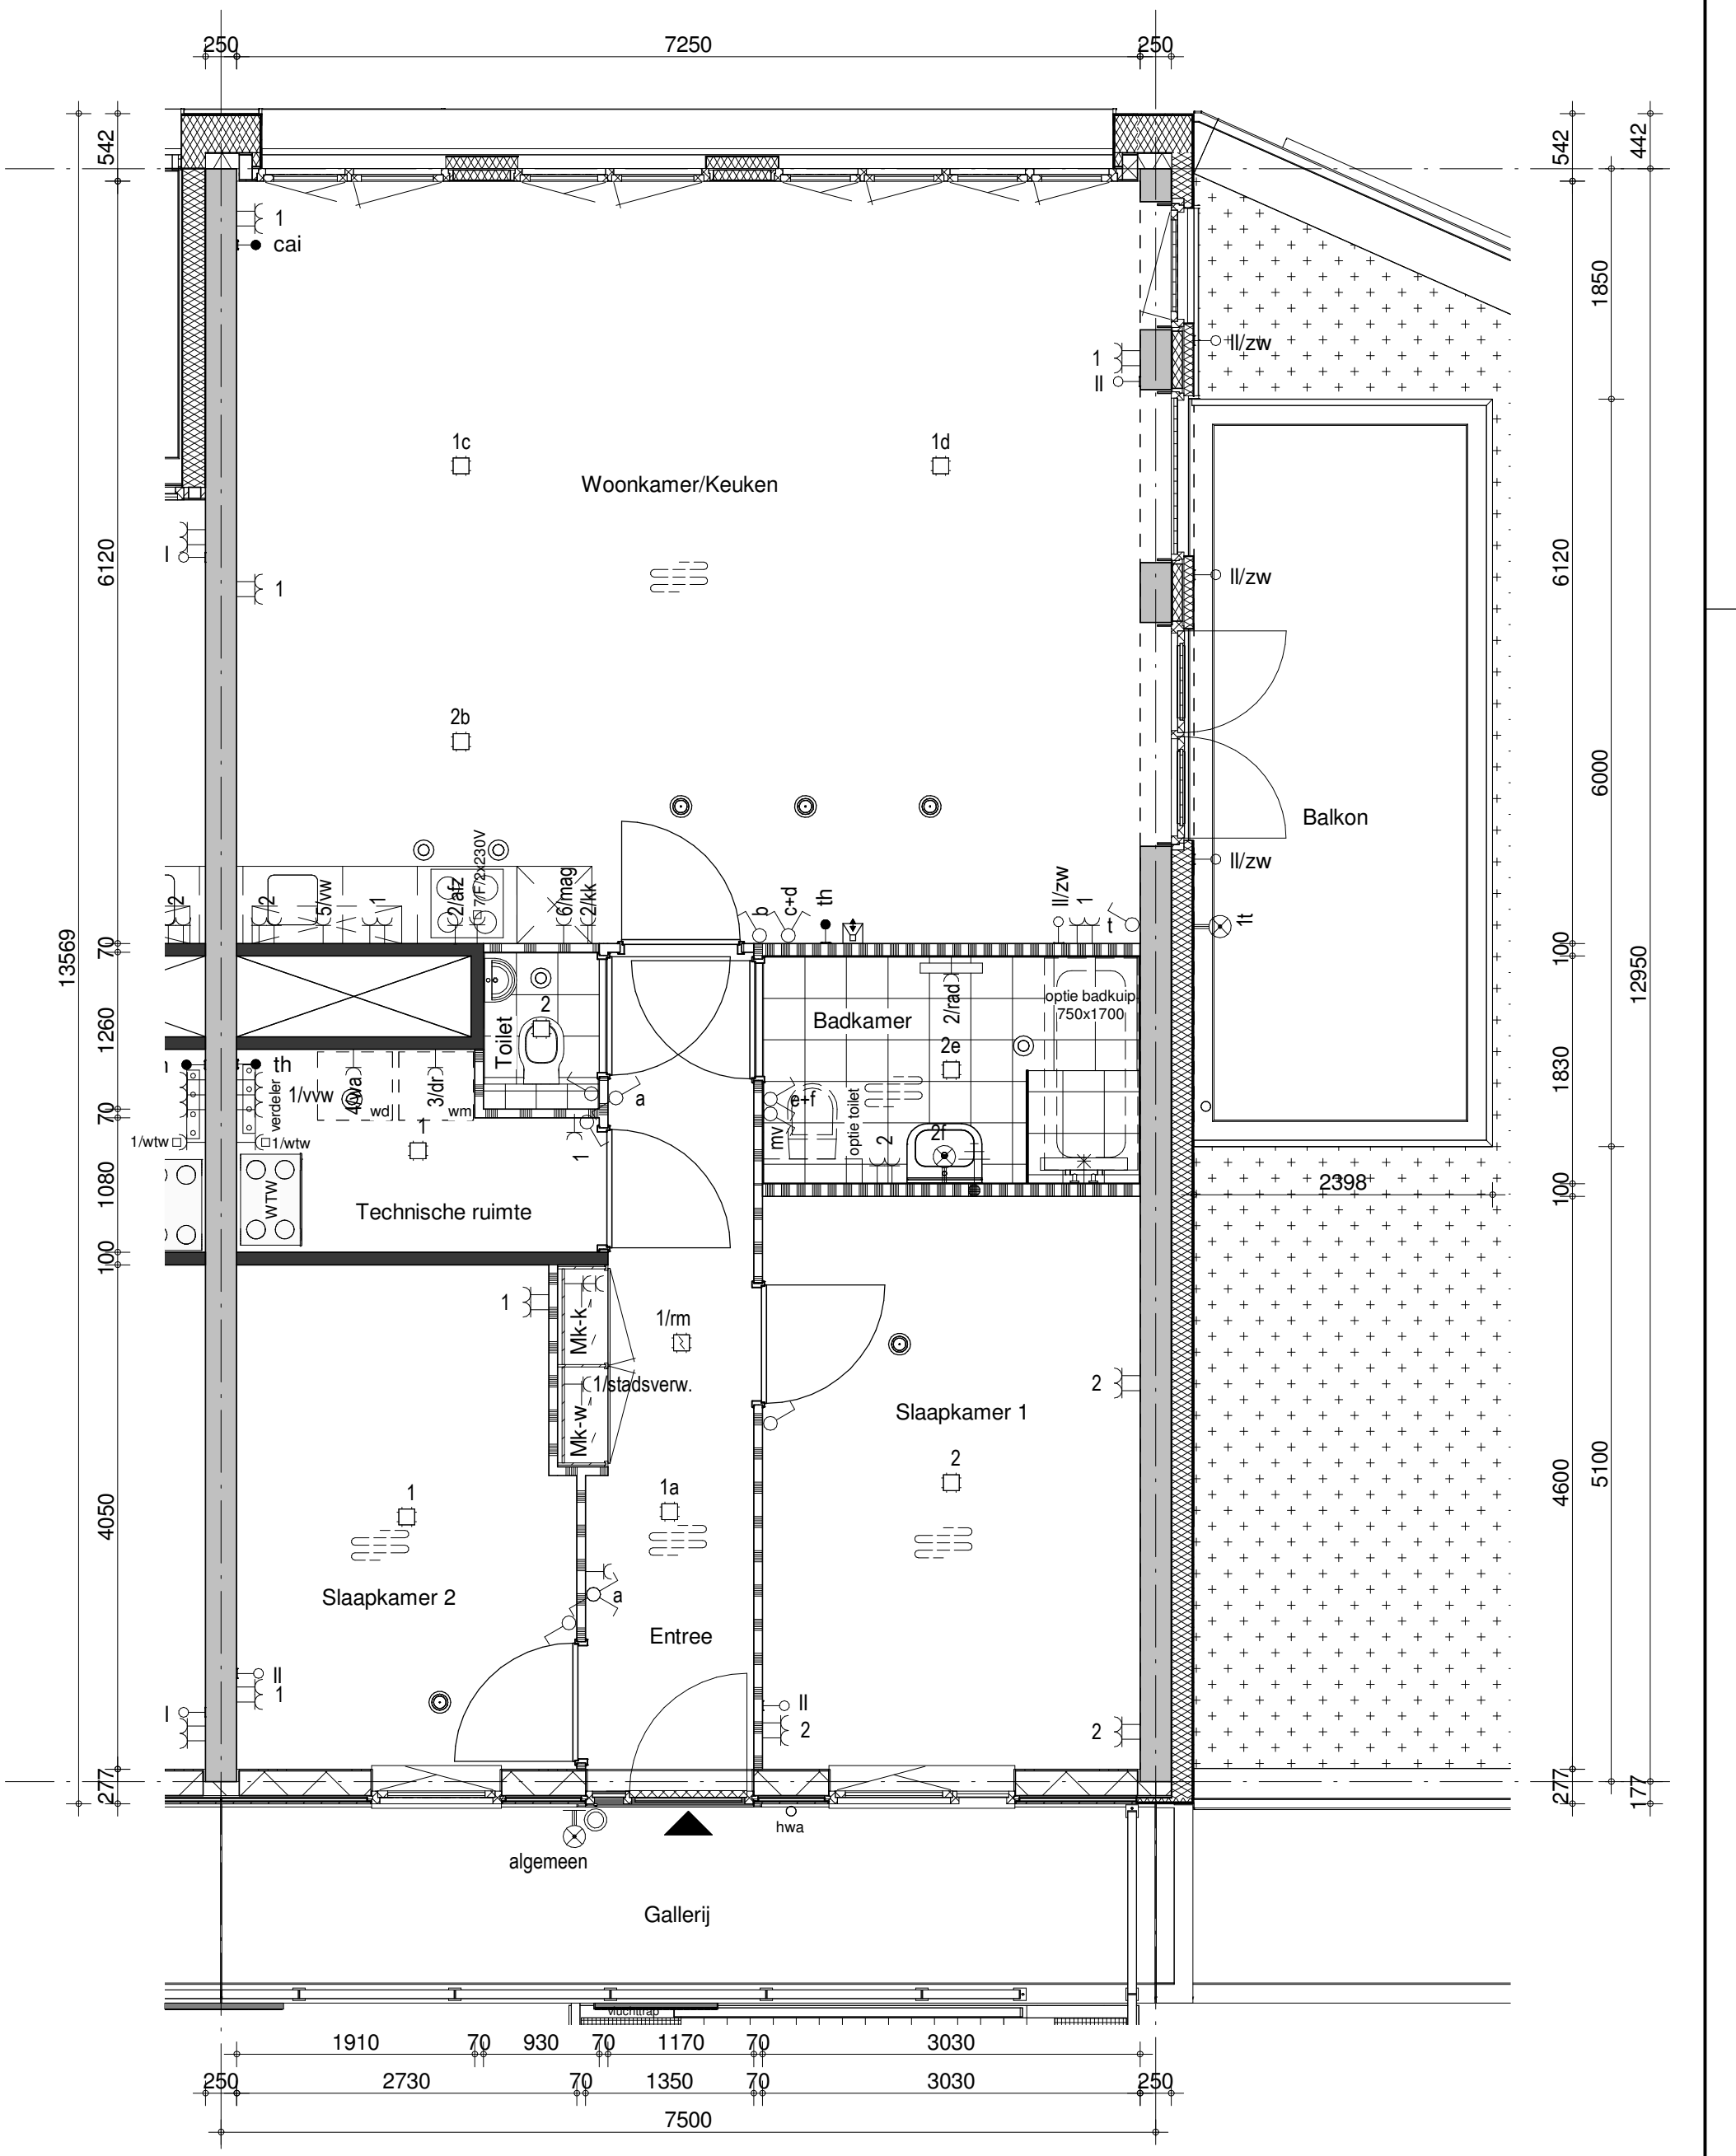

Maatvoering conform 0-tekening badkamer, toilet en keuken

bam

BAM Advies & Engineering
Postbus 54,
3980 CB Bunnik
Telefoon (030) 659 89 33

project: Drie Hoefijzers, Noord te Breda - Hendric			
betreft: Type A4 Bouwnummer 7.102			project nr.: 8203 tekeningnr.: V-7.102
schaal: 1:50	tekenaar: DBr	revisie: Definitief	(wijz)/datum: 17-02-2020

form.:A3(297x420)