

CE.DO.68
Aanpassen radio- en tv-aansl.
naar data-aansluiting (CAT6-RJ45)


EV.EL.71
Verplaatsen aansluitpunt

EV.EL.71
Verplaatsen aansluitpunt

WK.KN.5260
Persoonlijk keukenontwerp

WK.SN.2462
Persoonlijke offerte
voor sanitair en tegelwerk

WK.SN.2462
Persoonlijke offerte
voor sanitair en tegelwerk

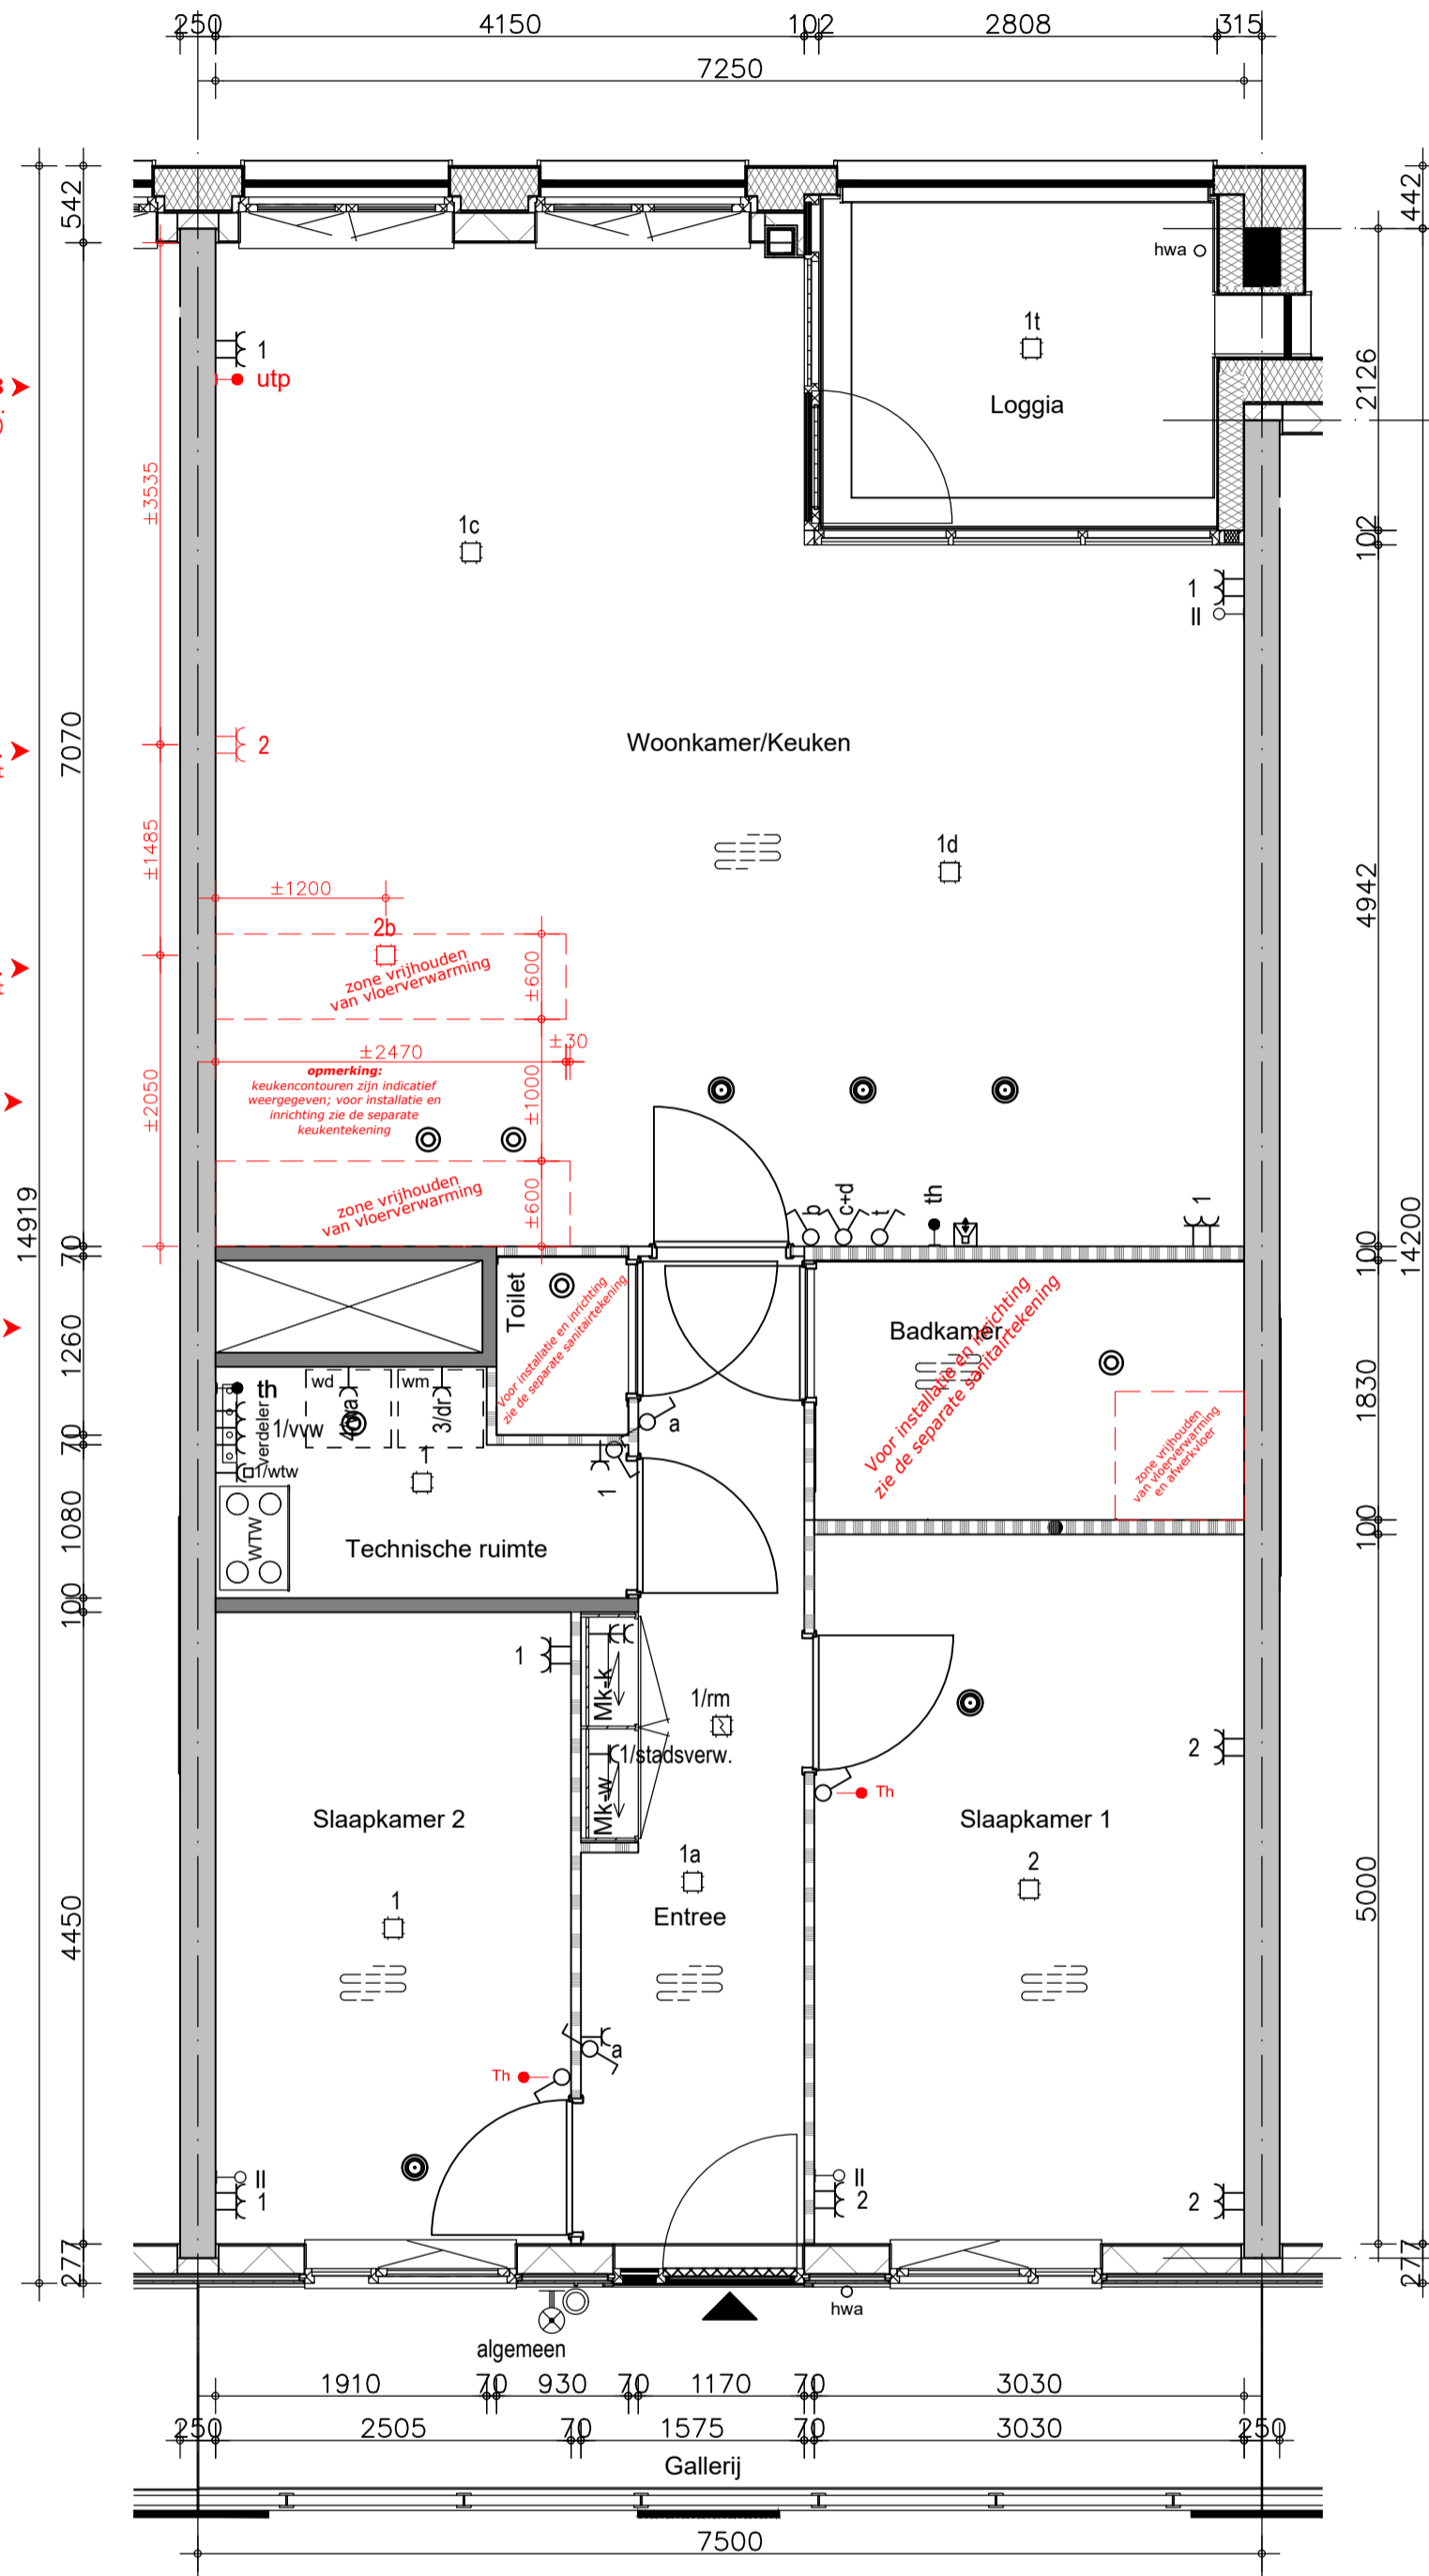

CE.VW.13.13
Comfortregeling tbv vloer-
verwarming in de slaapkamers

**Handtekening
akkoord**

koper:.....

d.d.

WK.MW.39.2
Vensterbanken Metallic Grey,
in gehele woning

opmerking:
- niet op schaal, uitsluitend bestemd voor
koperskeuze!
- maatvoering betreft circa maten en is indicatief
- positie ventilatie punten is indicatief en nader te
bepalen door een installateur

opdrachtgever
bam
Wonen
Bnr. 3.036

project **Drie Hoefijzers Noord te Breda**

onderwerp
woningtype B2 get.
3e verdieping
kopropties

projectnr. **8203**
tekeningnr.
V- 3.036

schaal
1:50

tekenaar
RDU

style
-

(wijz)/datum
(-): 01-10-2020