



Begane grond

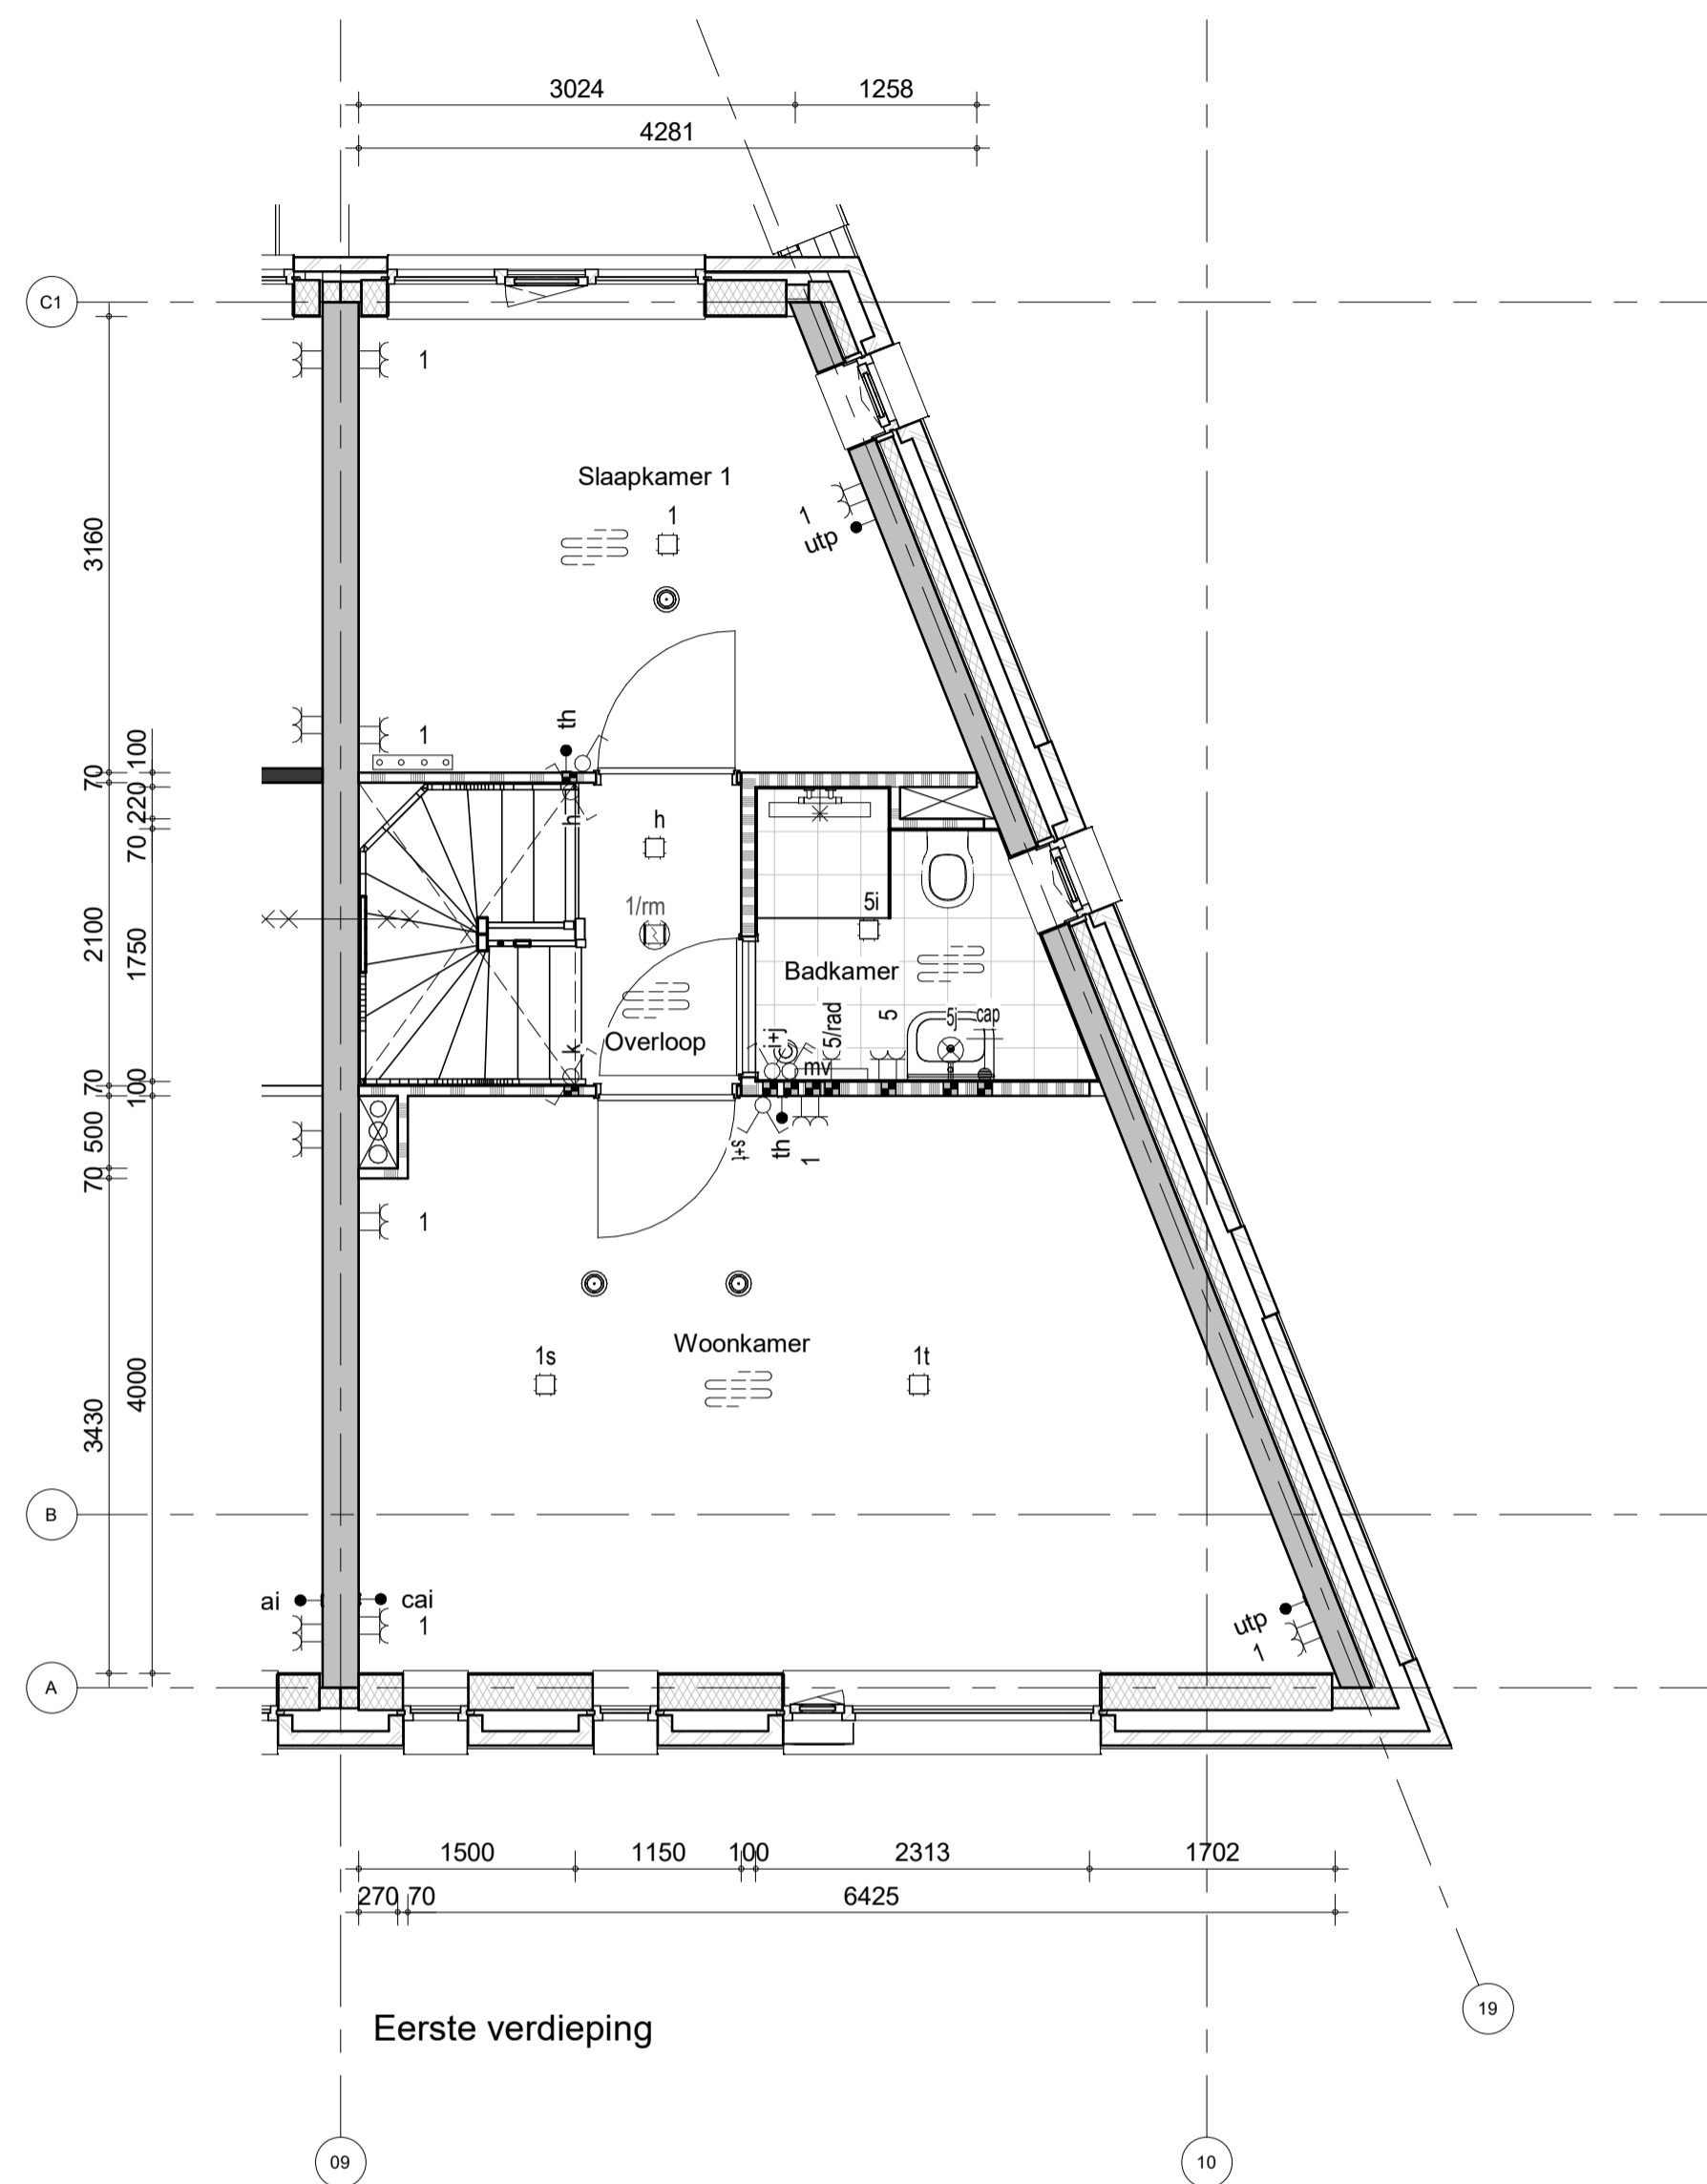

Eerste verdieping

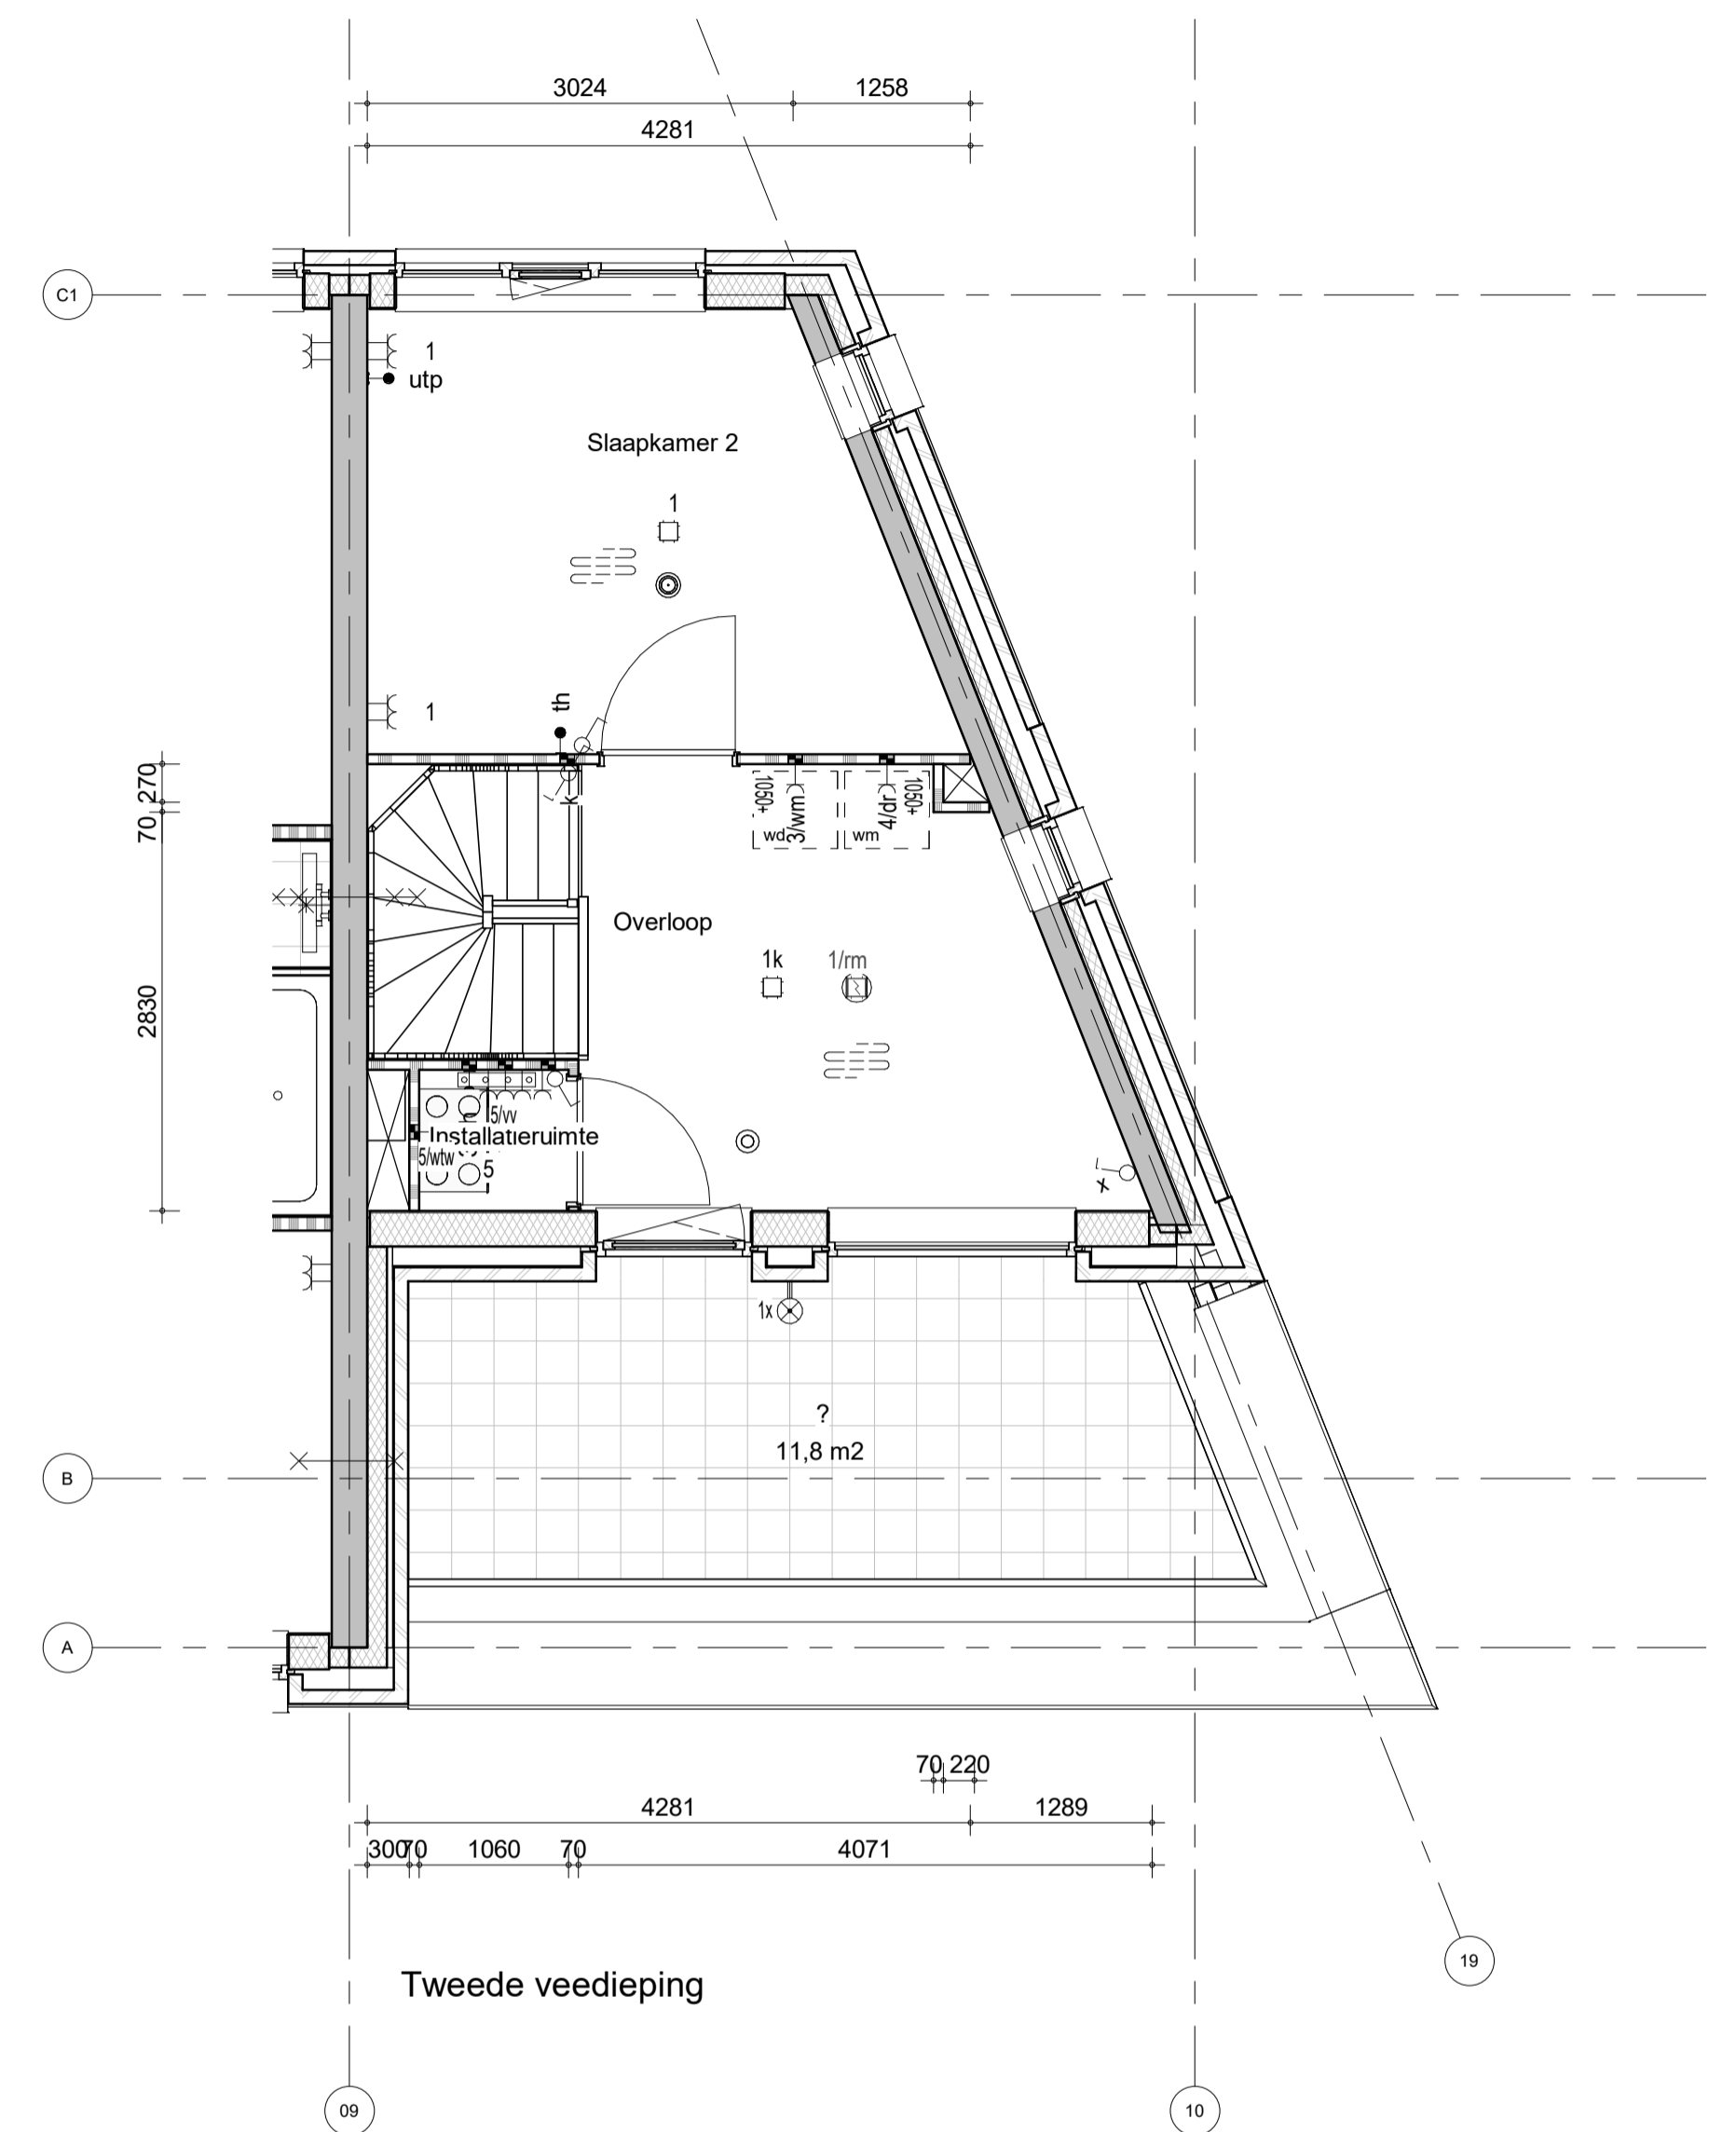

Tweede verdieping

Maatvoering conform 0-tekening badkamer, toilet en keuken

wijz.	datum	omschrijving	revisie	getekend	gecontroleerd
0	17-05-2021			SVe	Checker

project	adres	project nr
Baronesse - Breda		8986

omschrijving	peildatum
Type G2 bouwnummer 24	

tekening nr	schaal	wijziging	fase	status	formaat
V-024	1:50	0	BA	Definitief	A1



BAM Advies & Engineering  
 Runnenburg 12  
 Postbus 54  
 3980 CB Bunnik  
 (030) 6598933